


Legende

- best. Fahrbahn
- best. Gehweg
- best. Grünfläche
- Gehweg
- Anpassung Belag
- Fahrbahn Belagsersatz
- Fahrbahn Vollausbau
- Grünfläche / Bankett
- Pflasterung
- Drittprojekt Gemeinde
- Drittprojekt SBB

Legende


	best.	Abbruch	neu
Kandelaber Art. 113 PBG			
SA			
KS			

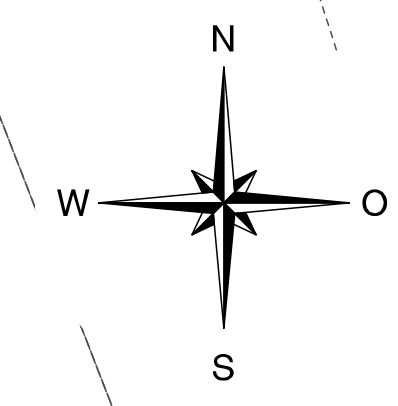

Kanton St.Gallen
Baudepartement
Tiefbauamt

Kantonsstrasse Nr. 7, Walenstadt - Murg
RMS-Kilometer 17.956 - 18.034
Gemeinde Quarten
Baubjekt **FGS 1826, Bahnhof Unterterzen (BehiG)**
Plan, Massstab **Situation 1:200**

Projektverfasser Tiefbauamt Kanton St.Gallen Strassen- und Kunstbauten Lämmlibrunnstrasse 54 9001 St.Gallen T 058 229 30 57 www.tiefbau.sg.ch	Genehmigungsvermerke Entwurf	vom TBA freigegeben Format 45 x 105cm Fläche 0.47 m ²
Plan 01.04 Projekt 09.010.005.4101 Mn/FGS FinV	Ausfertigung für	Gezeichnet Geprüft Datum
Vorstudie Vorprojekt Bauprojekt Genehmigungs- / Auflageprojekt Ausschreibung Ausführungsprojekt Dok. des ausgeführten Werks	Entwurf JaA JaA	Gezeichnet ArN KIS KIS 28.06.2021 25.04.2022

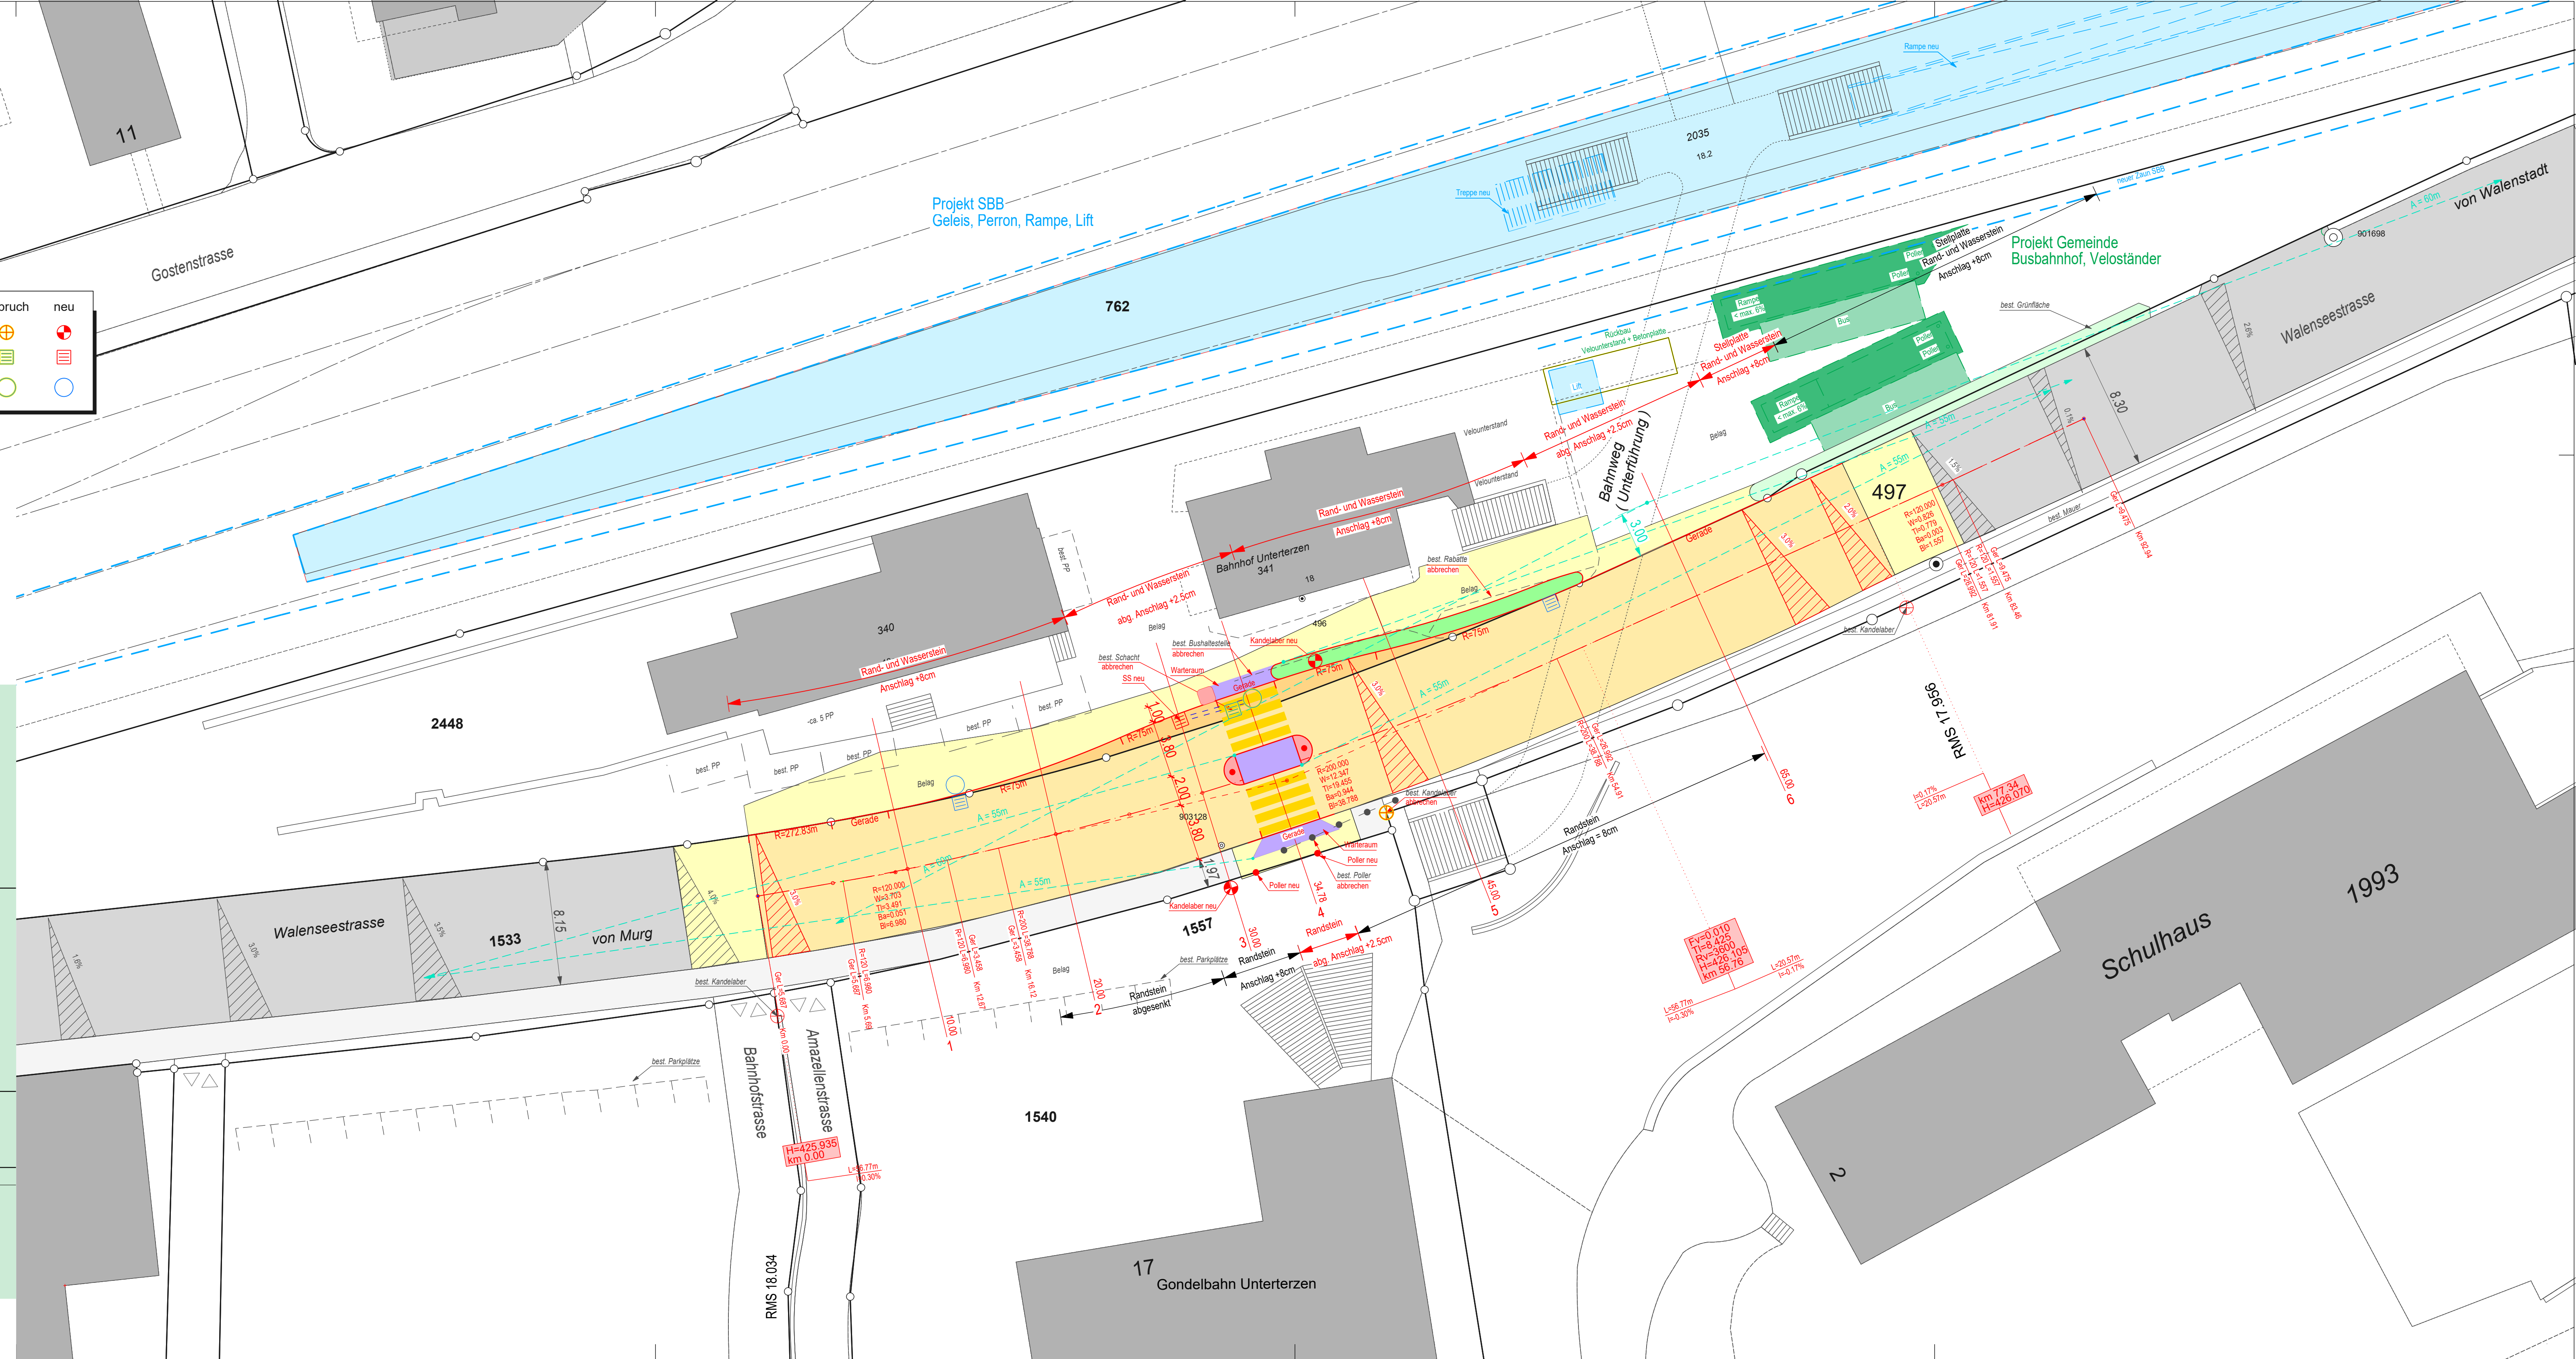

04