

Kanton St.Gallen
Baudepartement

Tiefbauamt

Kantonsstrasse **Nr. 17, Neue Jonastrasse**

RMS-Kilometer **35.173 – 36.068**

Gemeinde **Rapperswil-Jona**

Bauobjekt **Lärmsanierungsprojekt Rapperswil-Jona
Abschnitt 52.9**


Plan, Massstab **Lärmprognose 2037 ohne Massnahmen, Plan 1:1000**

Projektverfasser

dBakustik

dBakustik GmbH
Rotenrainstrasse 58
8645 Jona
055 / 244 10 10
jona@dbakustik.ch
www.dbakustik.ch

| | | |
|------------------------------|------------------|------------|
| Plan 02.54-1 | Ausfertigung für | Format A4 |
| Projekt B52.7.052.004 | | |
| Mn/FGS | | |
| FinV | | |
| Vorstudie | Entwurf | Gezeichnet |
| Vorprojekt | Sta | Sta |
| Bauprojekt | | Geprüft |
| Genehmigungs-/Auflageprojekt | | RS |
| Ausschreibung | | Datum |
| Ausführungsprojekt | | 30.9.2019 |
| Dok. des ausgeführten Werks | | |

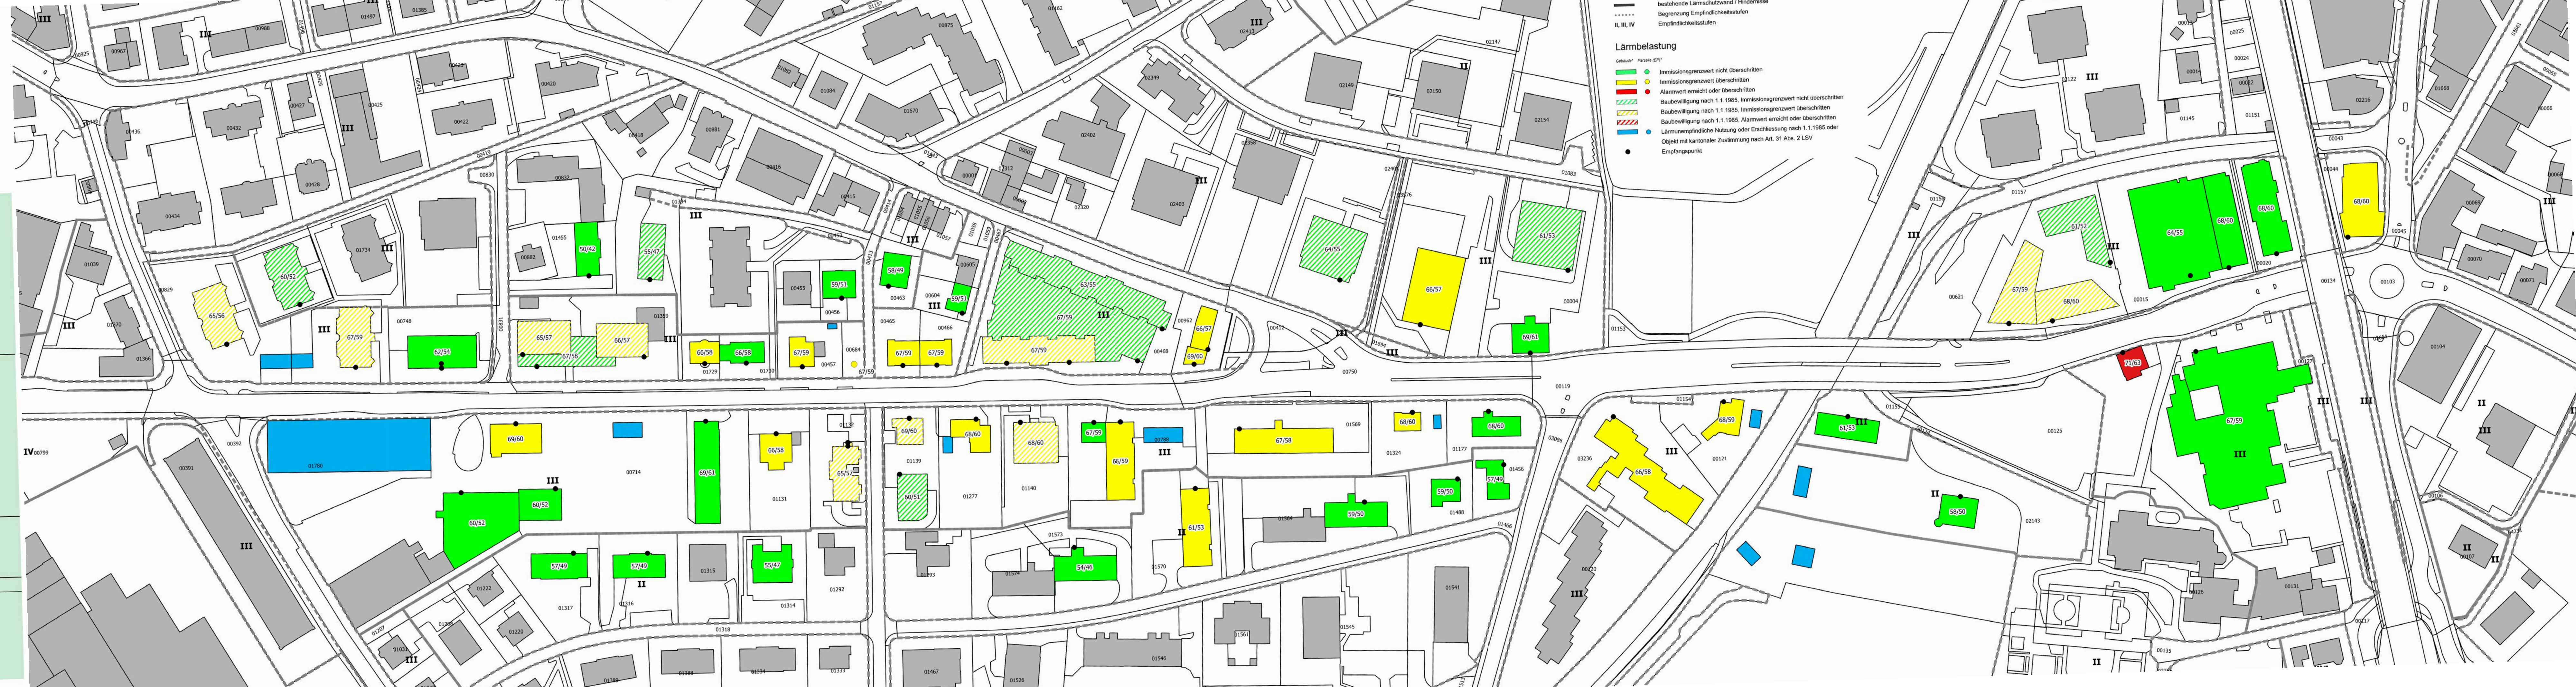

54-1