

Kantonsstrasse **Nr. 47**

RMS-Kilometer **0.030 - 0.100**

Gemeinde **Goldach**

04-1


Bauobjekt **Seebuskonzept 2022 - Haltestelle Kronenplatz**

Plan, Massstab **Situation 1:200**

Projektverfasser	Genehmigungsvermerke	vom TBA freigegeben	
B 3	Entwurf		
B3 Brühwiler AG Ilgenstrasse 7 9200 Gossau www.b-3.ch 7496-G		Format	30 x 105 cm
Plan 01.04-1	Ausfertigung für	Fläche	0.32 m ²
Projekt O9.010.008.9102			
Mn/FGS FGS0299 / 48.30.R			
FinV			
Vorstudie	Entwurf	Gezeichnet	Geprüft Datum
Vorprojekt	thg	lua	thg 02.09.2022
Bauprojekt			
Genehmigungs- / Auflageprojekt			
Ausschreibung			
Ausführungsprojekt			
Dok. des ausgeführten Werks			

Legende:

Umgebung Bestand		Umgebung Projekt	
	Strasse, Fahrbahn		Strasse Asphalt
	Pflästerung / Verbundsteine		Trottoir Asphalt
	Wiese, Rasen		Pflästerung
	Blockstein		Warteunterstand
	Garten		Rabatte
	Kiesplatz, Kiesweg		Anpassung
	Rabatte		Manövrierbereich
	Hecke		Abbruch
	Bestockung		Beton
	Bach		Hecke
	Mauer, Sockel, Beton		Kiesplatz, Kiesweg
	Steinrabatte		Bankett
	Markierung		Böschung Auftrag
	Baum bleibend		Böschung Abtrag
	Baum roden		Drittprojekte
	Zu- und Wegfahrt bisher / bleibend		Markierung
	Zu- und Weggang bisher / bleibend		Markierung aufheben
	Zu- und Wegfahrt bisher / aufheben		Baum
	Zu- und Weggang bisher / aufheben		Poller-/ Schranke
	Zu- und Wegfahrt künftig		Zu- und Wegfahrt künftig
	Zu- und Weggang künftig		Zu- und Weggang künftig
Werkleitungen Bestand		Werkleitungen Projekt	
	SA		SA
	HS		SA abbruch
	Kandelaber		HS
	Hydrant		HS Abbruch
	Verteilerkasten		Kandelaber
	Verteilerschächte		Kandelaber Abbruch
			Hydrant
			Verteilkabine
			Schlaufschant

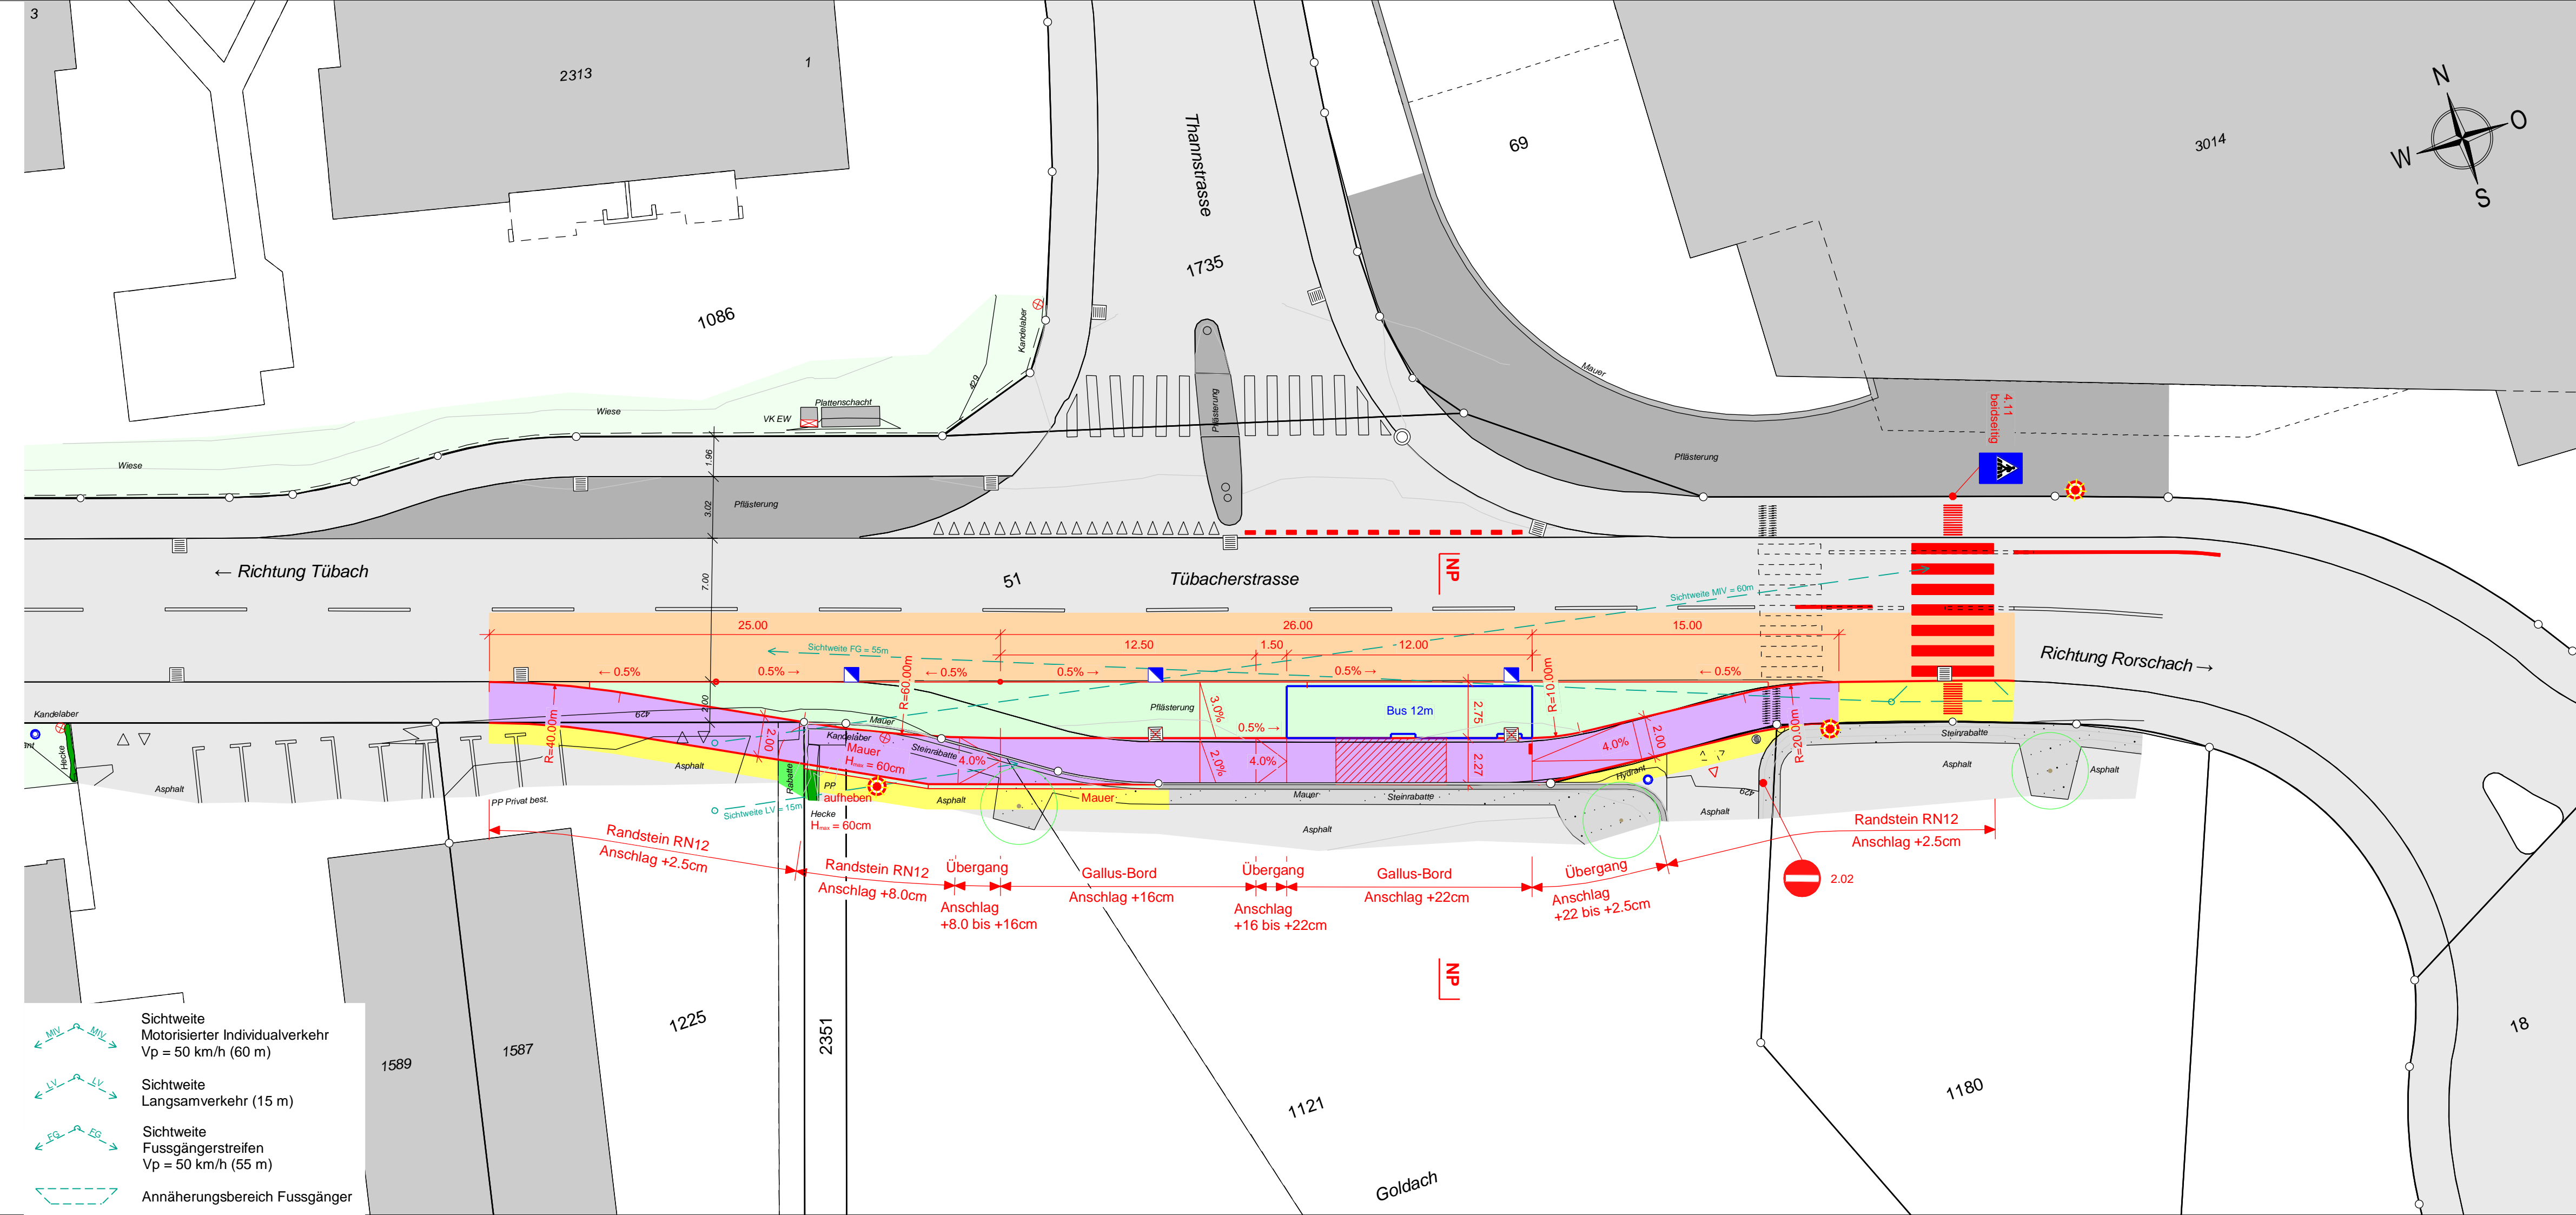

Sichtweite Motorisierter Individualverkehr
 Vp = 50 km/h (60 m)

Sichtweite Langsamverkehr (15 m)

Sichtweite Fussgängerstreifen
 Vp = 50 km/h (55 m)

Annäherungsbereich Fussgänger