



Tiefbauamt

Kantonsstrasse **Nr. 47**
RMS-Kilometer **0.340 - 0.380**
Gemeinde **Goldach**
Bauobjekt **Seebuskonzept 2022 - Haltestelle Tübacherstrasse**
Plan, Massstab **Situation 1:200**

04-1

Projektverfasser B3 B3 Brühwiler AG Ilgenstrasse 7 9200 Gossau www.b-3.ch 7496-G	Genehmigungsvermerke Entwurf	vom TBA freigegeben
Plan 01.04-1 Projekt 09.010.008.9102 Mn/FGS FinV	Ausfertigung für thg iua thg	Format 30 x 105 cm Fläche 0.32 m ²
Vorstudie	Entwurf	Gezeichnet
Vorprojekt	thg	iua
Bauprojekt		thg
Genehmigungs- / Auflageprojekt		02.09.2022
Ausschreibung		
Ausführungsprojekt		
Dok. des ausgeführten Werks		

Legende:

Umgebung Bestand

- Strasse, Fahrbahn
- Pflästerung / Verbundsteine
- Wiese, Rasen
- Blockstein
- Garten
- Kiesplatz, Kiesweg
- Rabatte
- Hecke
- Bestockung
- Bach
- Mauer, Sockel, Beton
- Steinrabatte
- Markierung
- Baum bleibend
- Baum roden
- Zu- und Wegfahrt bisher / bleibend
- Zu- und Weggang bisher / bleibend
- Zu- und Wegfahrt bisher / aufheben
- Zu- und Weggang bisher / aufheben

- Baum bleibend
- Baum roden
- Zu- und Wegfahrt bisher / bleibend
- Zu- und Weggang bisher / bleibend
- Zu- und Wegfahrt bisher / aufheben
- Zu- und Weggang bisher / aufheben

Werkleitungen Bestand


- SA
- HS
- Kandelaber
- Hydrant
- Verteilerkasten
- Verteilerschächte

Werkleitungen Projekt

- SA
- SA abbruch
- HS
- HS Abbruch
- Kandelaber
- Kandelaber Abbruch
- Hydrant
- Verteilkabine
- Schlaufschaft

Umgebung Projekt

- Strasse Asphalt
- Trottoir Asphalt
- Pflästerung
- Warteunterstand
- Rabatte
- Anpassung
- Manövrierebereich
- Abbruch
- Beton
- Hecke
- Kiesplatz, Kiesweg
- Bankett
- Böschung Auftrag
- Böschung Abtrag
- Drittprojekte
- Markierung
- Markierung aufheben
- Baum
- Poller-/ Schranke
- Zu- und Wegfahrt künftig
- Zu- und Weggang künftig

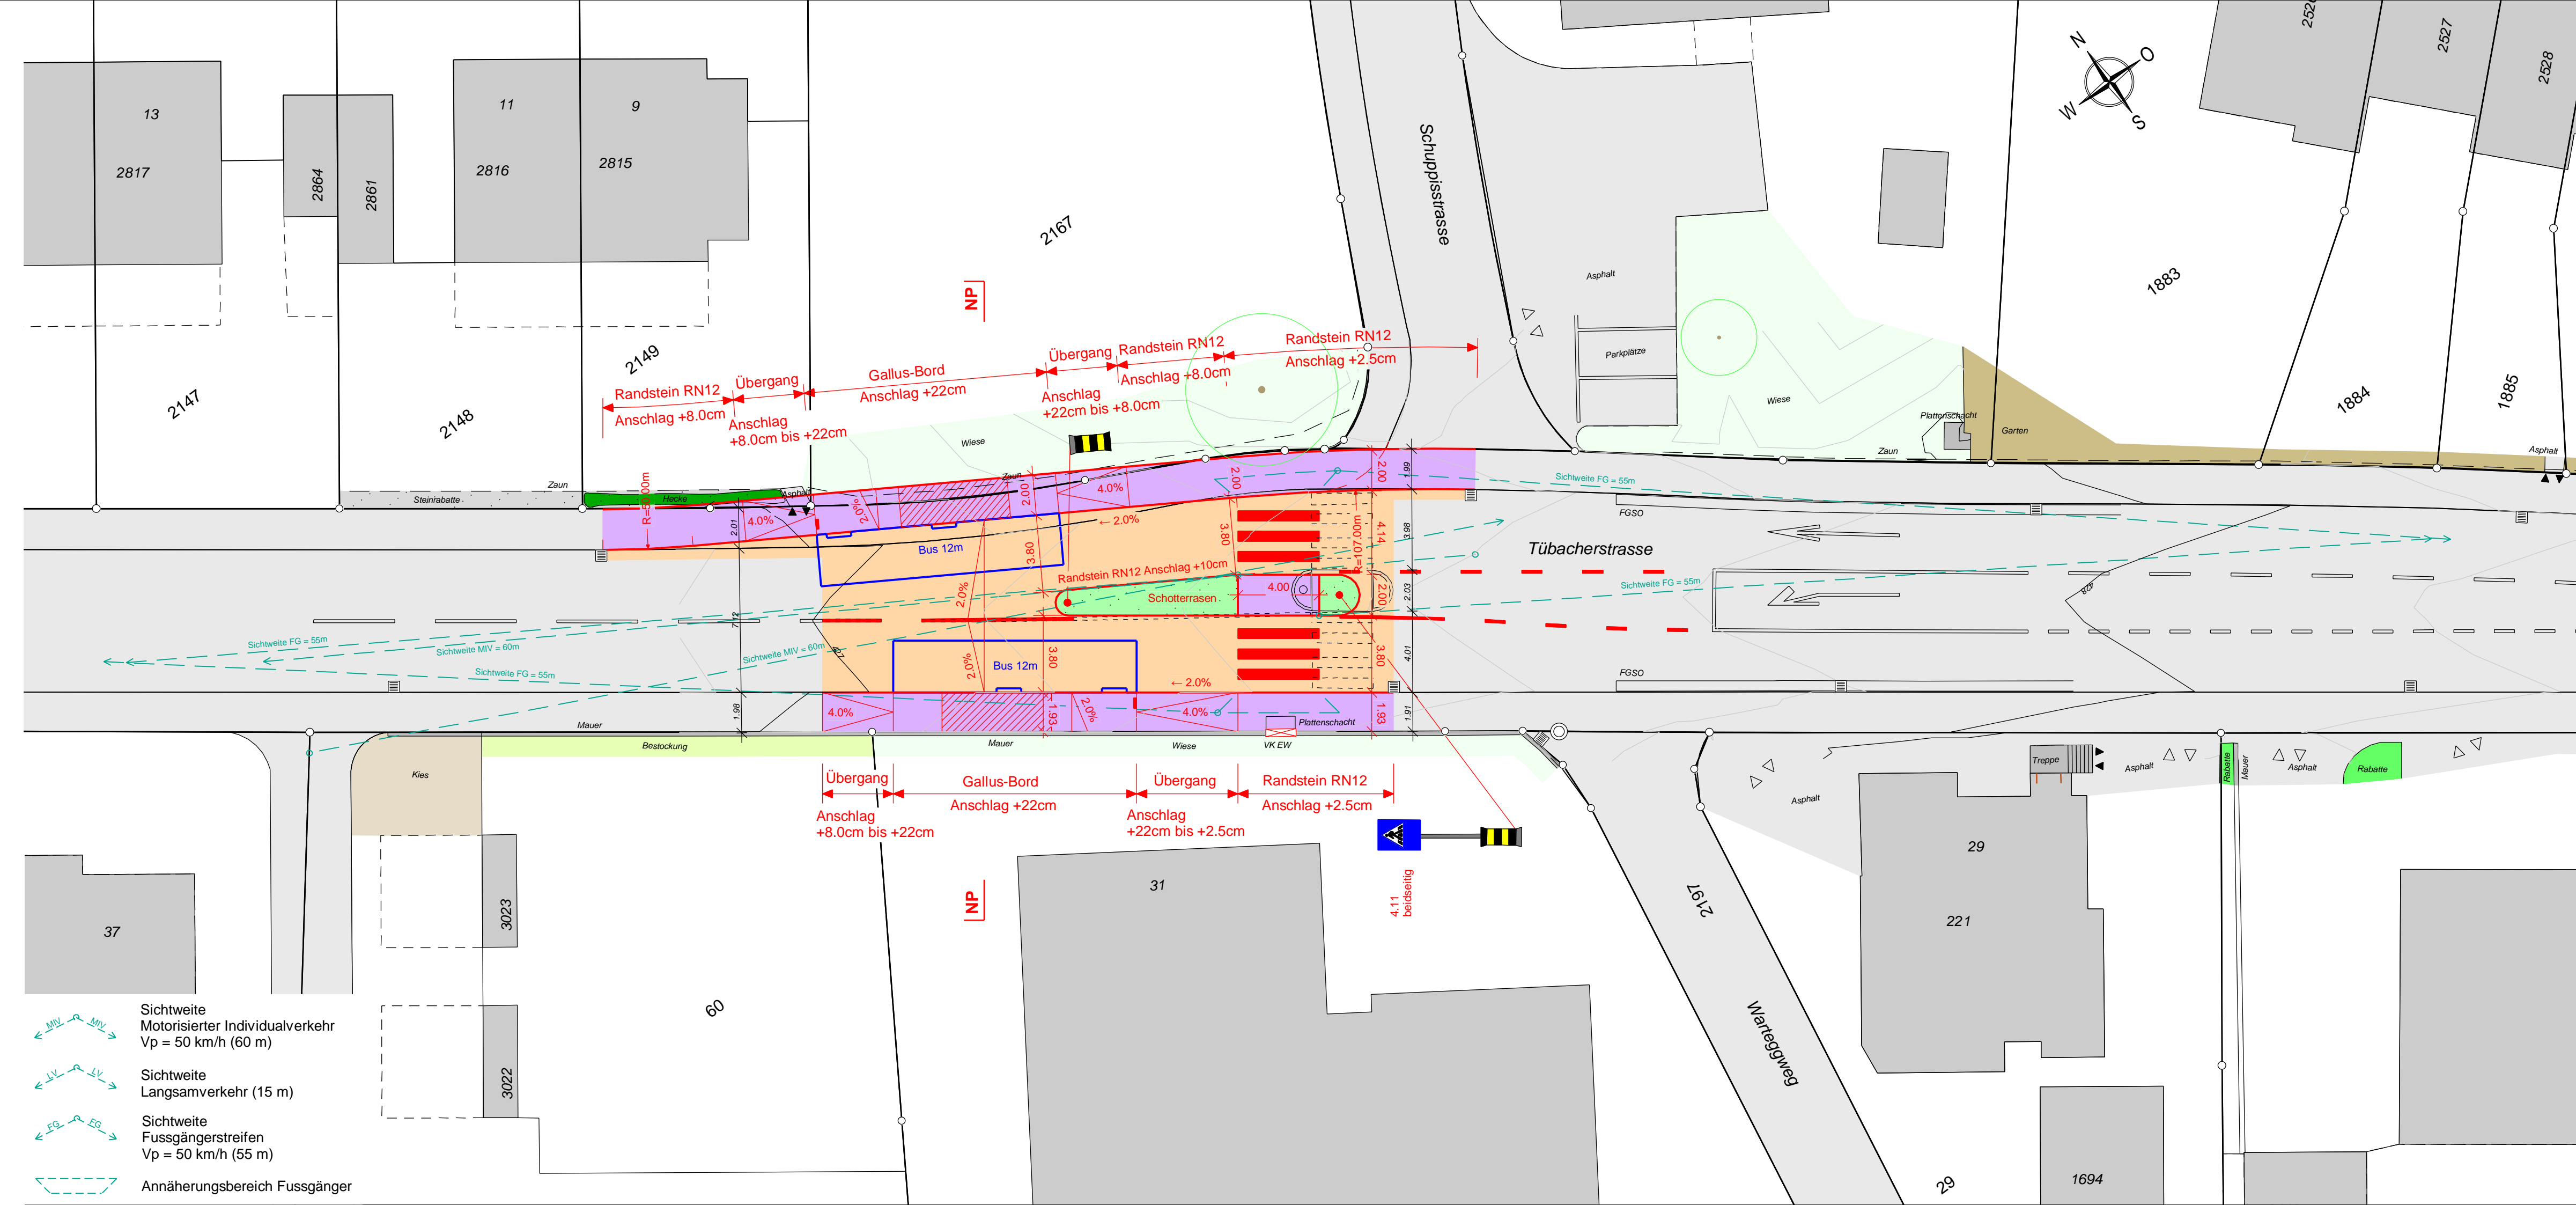

- Sichtweite Motorisierter Individualverkehr Vp = 50 km/h (60 m)
- Sichtweite Langsamverkehr (15 m)
- Sichtweite Fussgängerstreifen Vp = 50 km/h (55 m)
- Annäherungsbereich Fussgänger