

Kantonsstrasse Nr. 47
 RMS-Kilometer 0.850 - 0.950
 Gemeinde Tübach
04-1
 Bauobjekt Seebuskonzept 2022 - Haltestelle Mühlhof
 Plan, Massstab **Situation 1:200**

Projektverfasser	Genehmigungsvermerke	vom TBA freigegeben	
B3	Entwurf		
B3 Brühwiler AG Ilgenstrasse 7 9200 Gossau www.b-3.ch 7496-G		Format	30 x 105 cm
Plan 01.04-1	Ausfertigung für	Fläche	0.32 m ²
Projekt 09.010.008.9102			
Mn/FGS			
FinV			
Vorstudie	Entwurf	Gezeichnet	Geprüft Datum
Vorprojekt	thg	lua	thg 02.09.2022
Bauprojekt			
Genehmigungs- / Auflageprojekt			
Ausschreibung			
Ausführungsprojekt			
Dok. des ausgeführten Werks			

Legende:

Umgebung Bestand

- Strasse, Fahrbahn
- Pflästerung / Verbundsteine
- Wiese, Rasen
- Blockstein
- Garten
- Kiesplatz, Kiesweg
- Rabatte
- Hecke
- Bestockung
- Bach
- Mauer, Sockel, Beton
- Steinrabatte
- Markierung
- Baum bleibend
- Baum roden
- Zu- und Wegfahrt bisher / bleibend
- Zu- und Weggang bisher / bleibend
- Zu- und Wegfahrt bisher / aufheben
- Zu- und Weggang bisher / aufheben

- Baum bleibend
- Baum roden
- Zu- und Wegfahrt bisher / bleibend
- Zu- und Weggang bisher / bleibend
- Zu- und Wegfahrt bisher / aufheben
- Zu- und Weggang bisher / aufheben

Werkleitungen Bestand



- SA
- HS
- Kandelaber
- Hydrant
- Verteilerkasten
- Verteilerschächte

Umgebung Projekt

- Strasse Asphalt
- Trottoir Asphalt
- Pflästerung
- Warteunterstand
- Rabatte
- Anpassung
- Manövrierebereich
- Abbruch
- Beton
- Hecke
- Kiesplatz, Kiesweg
- Bankett
- Böschung Auftrag
- Böschung Abtrag
- Dritiprojekte
- Markierung
- Markierung aufheben
- Baum
- Poller-/ Schranke
- Zu- und Wegfahrt künftig
- Zu- und Weggang künftig

Werkleitungen Projekt

- SA
- SA abbruch
- HS
- HS Abbruch
- Kandelaber
- Kandelaber Abbruch
- Hydrant
- Verteilkabine
- Schlaufschaft

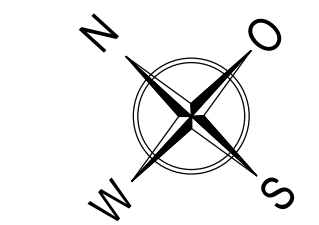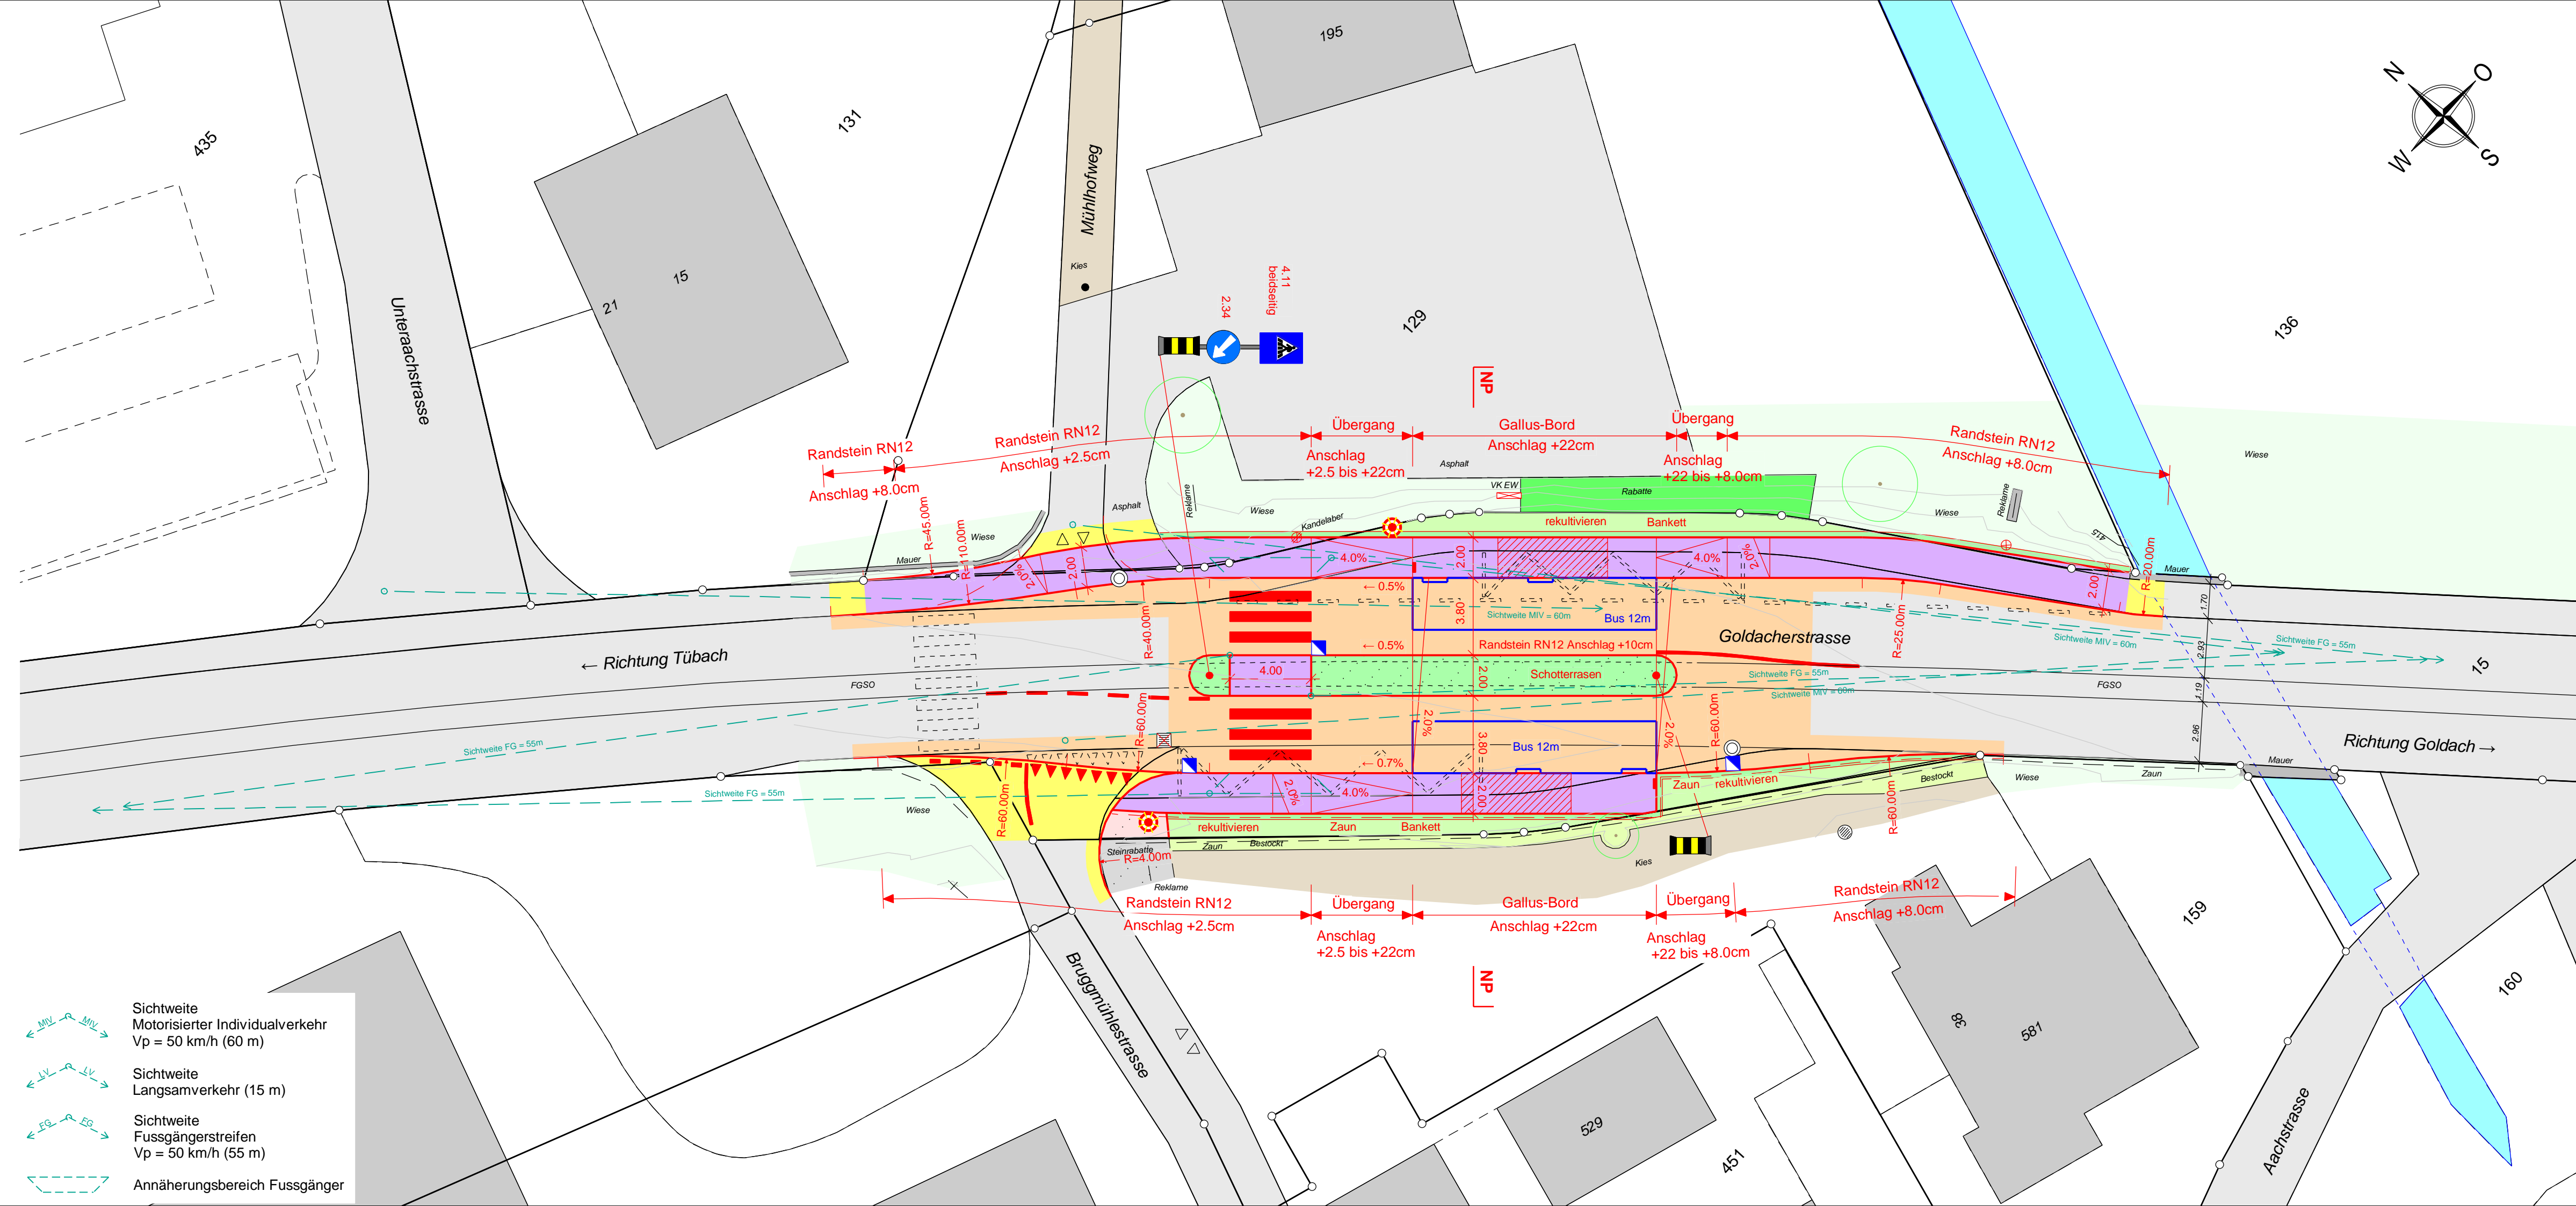

- Sichtweite Motorisierter Individualverkehr Vp = 50 km/h (60 m)
- Sichtweite Langsamverkehr (15 m)
- Sichtweite Fussgängerstreifen Vp = 50 km/h (55 m)
- Annäherungsbereich Fussgänger