



**Tiefbauamt**

Kantonsstrasse	Nr. 47	04-2
RMS-Kilometer	0.850 - 0.950	
Gemeinde	Tübach	
Bauobjekt	Seebuskonzept 2022 - Haltestelle Mühlhof	
Plan, Massstab	<b>Schleppkurven 1:200</b>	

Projektverfasser	Genehmigungsvermerke	vom TBA freigegeben		
	<b>Entwurf</b>			
B3 Brühwiler AG Ilgenstrasse 7 9200 Gossau www.b-3.ch				
7496-G				
Plan 01.04-2	Ausfertigung für	Format 30 x 105 cm		
Projekt 09.010.008.9102		Fläche 0.32 m <sup>2</sup>		
Mn/FGS				
FinV				
Vorstudie	Entwurf	Gezeichnet	Geprüft	Datum
<b>Vorprojekt</b>	thg	lua	thg	02.09.2022
Bauprojekt				
Genehmigungs- / Auflageprojekt				
Ausschreibung				
Ausführungsprojekt				
Dok. des ausgeführten Werks				

**Legende:**

Umgebung Bestand

- Strasse, Fahrbahn
- Pflästerung / Verbundsteine
- Wiese, Rasen
- Blockstein
- Garten
- Kiesplatz, Kiesweg
- Rabatte
- Hecke
- Bestockung
- Bach
- Mauer, Sockel, Beton
- Steinrabatte
- Markierung
- Baum bleibend
- Baum roden
- Zu- und Wegfahrt bisher / bleibend
- Zu- und Weggang bisher / bleibend
- Zu- und Wegfahrt bisher / aufheben
- Zu- und Weggang bisher / aufheben

- Baum bleibend
- Baum roden
- Zu- und Wegfahrt bisher / bleibend
- Zu- und Weggang bisher / bleibend
- Zu- und Wegfahrt bisher / aufheben
- Zu- und Weggang bisher / aufheben

Werkleitungen Bestand


- SA
- HS
- Kandelaber
- Hydrant
- Verteilerkasten
- Verteilerschächte

Umgebung Projekt

- Strasse Asphalt
- Trottoir Asphalt
- Pflästerung
- Warteunterstand
- Rabatte
- Anpassung
- Manövrierbereich
- Abbruch
- Beton
- Hecke
- Kiesplatz, Kiesweg
- Bankett
- Böschung Auftrag
- Böschung Abtrag
- Drittprojekte
- Markierung
- Markierung aufheben
- Baum
- Poller-/ Schranke
- Zu- und Wegfahrt künftig
- Zu- und Weggang künftig

Werkleitungen Projekt

- SA
- SA abbruch
- HS
- HS Abbruch
- Kandelaber
- Kandelaber Abbruch
- Hydrant
- Verteilkabine
- Schlaufschaft

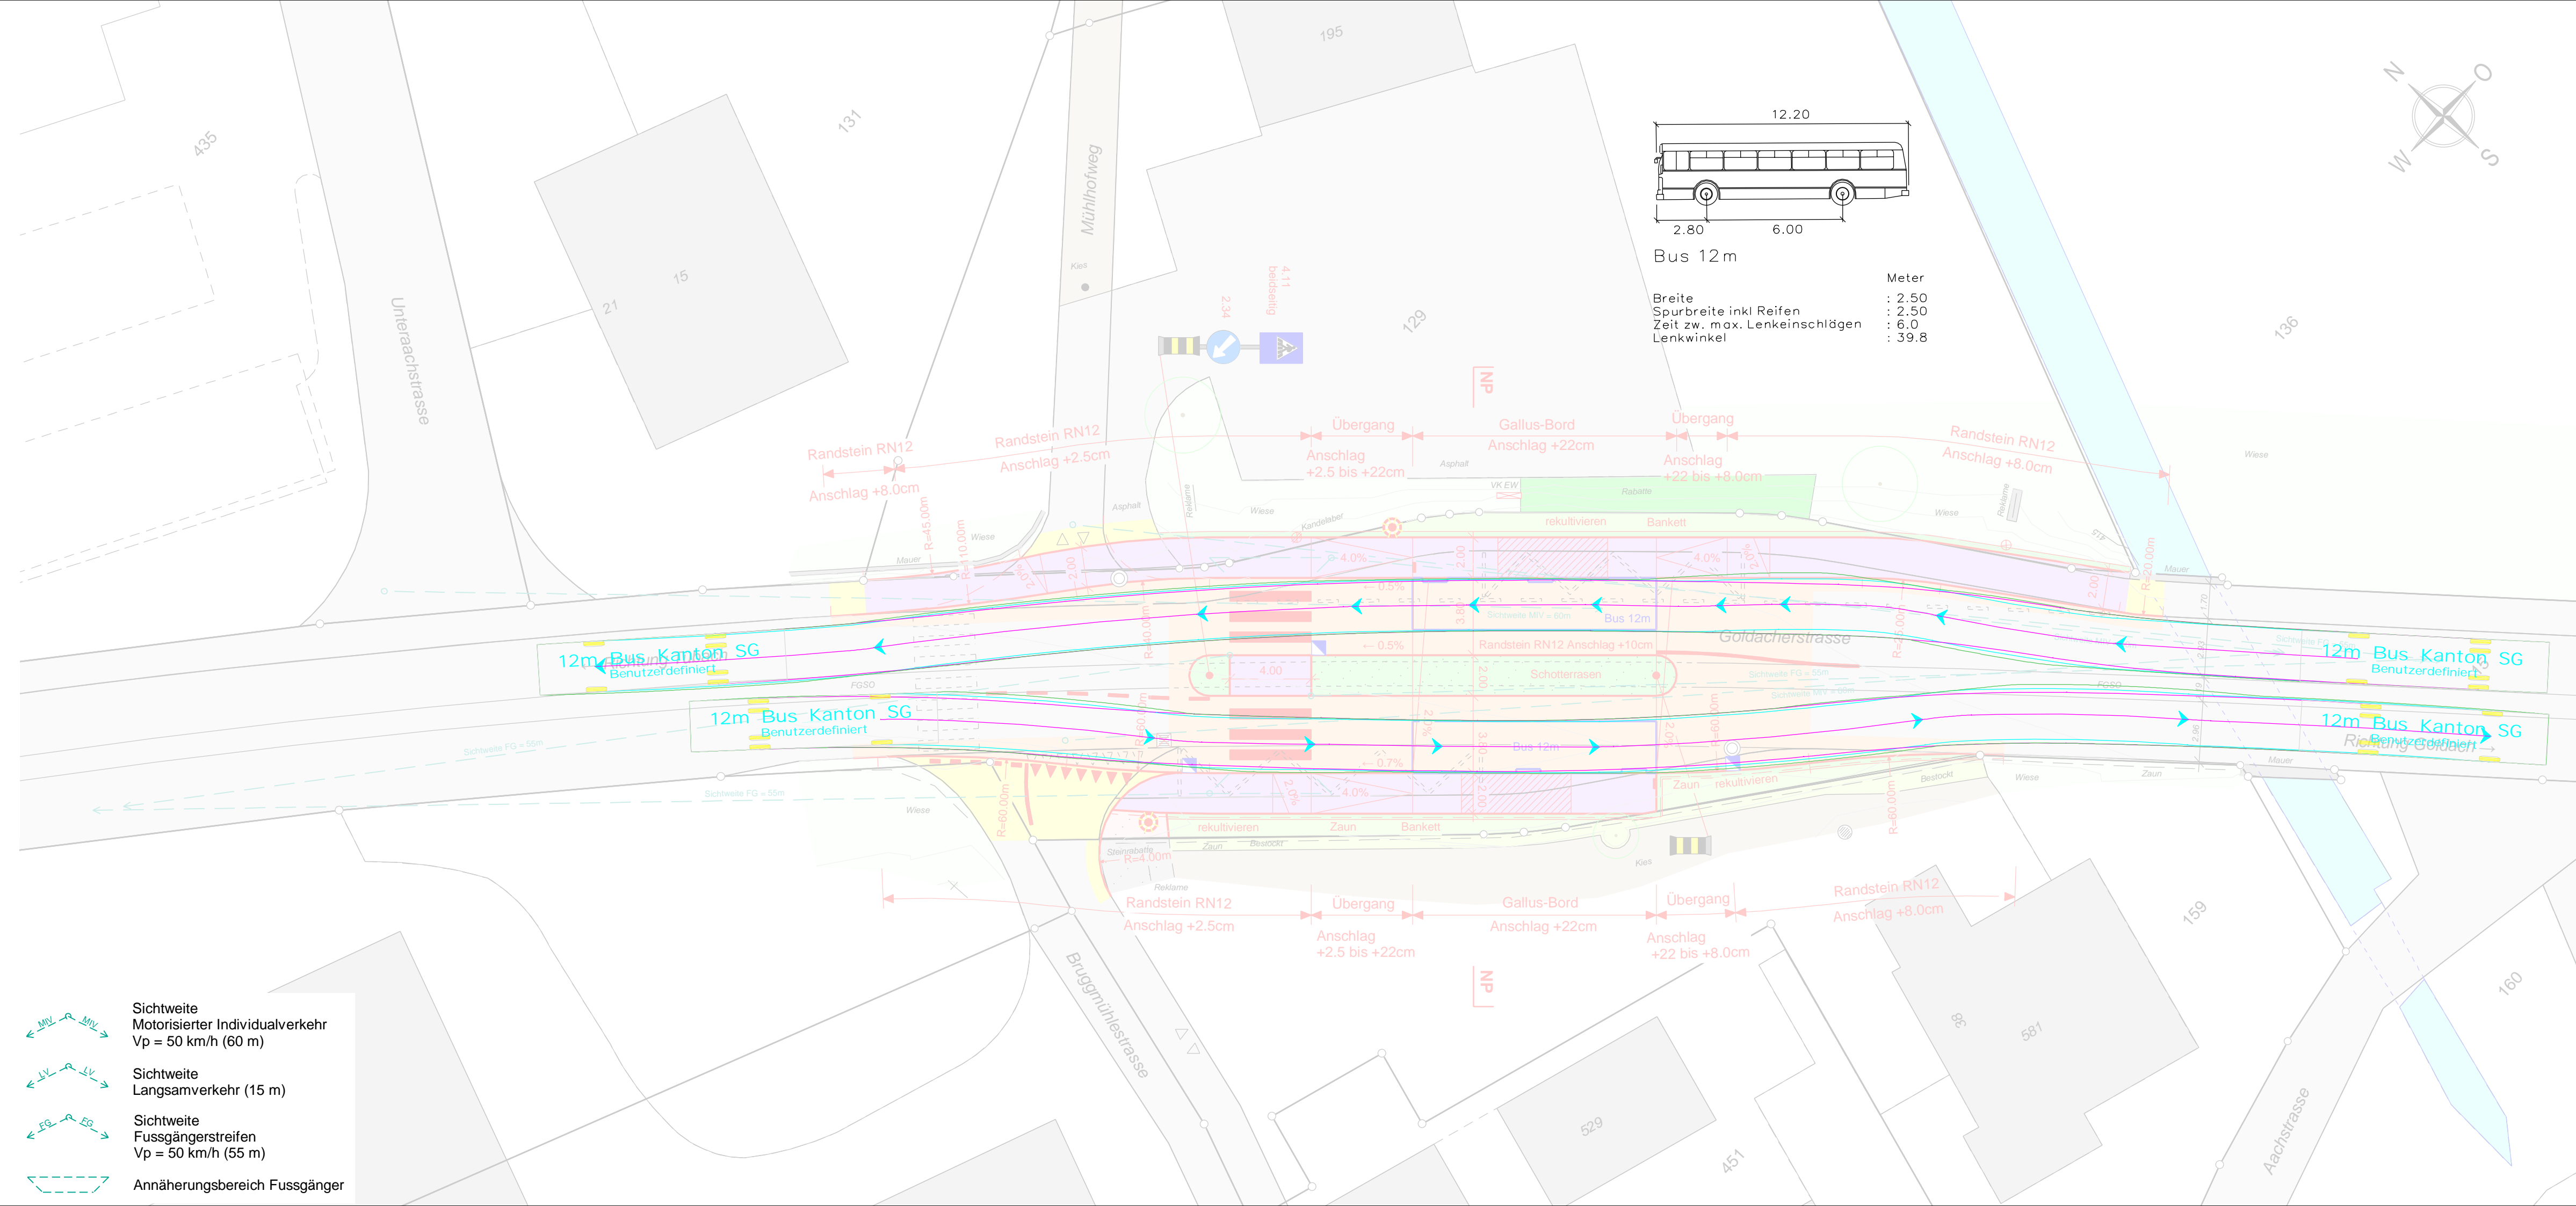

- Sichtweite Motorisierter Individualverkehr Vp = 50 km/h (60 m)
- Sichtweite Langsamverkehr (15 m)
- Sichtweite Fussgängerstreifen Vp = 50 km/h (55 m)
- Annäherungsbereich Fussgänger