



**Tiefbauamt**

Kantonsstrasse **Nr. 47**  
RMS-Kilometer **0.850 - 0.950**  
Gemeinde **Tübach**  
Bauobjekt **Seebuskonzept 2022 - Haltestelle Mühlhof**  
Plan, Massstab **Schleppkurven 1:200**

**04-3**

Projektverfasser **B 3** Genehmigungsvermerke vom TBA freigegeben



B3 Brühwiler AG  
Ilgenstrasse 7  
9200 Gossau  
www.b-3.ch

**Entwurf**

7496-G Plan 01.04-3 Ausfertigung für Format 30 x 105 cm

Projekt 09.010.008.9102 Fläche 0.32 m<sup>2</sup>

Mn/FGS Vorstudie Entwurf Gezeichnet Geprüft Datum

FinV thg iua thg 02.09.2022

**Vorprojekt**

Bauprojekt

Genehmigungs- / Auflageprojekt

Ausschreibung

Ausführungsprojekt

Dok. des ausgeführten Werks

**Legende:**

Umgebung Bestand

- Strasse, Fahrbahn
- Pflästerung / Verbundsteine
- Wiese, Rasen
- Blockstein
- Garten
- Kiesplatz, Kiesweg
- Rabatte
- Hecke
- Bestockung
- Bach
- Mauer, Sockel, Beton
- Steinrabatte
- Markierung
- Baum bleibend
- Baum roden
- Zu- und Wegfahrt bisher / bleibend
- Zu- und Weggang bisher / bleibend
- Zu- und Wegfahrt bisher / aufheben
- Zu- und Weggang bisher / aufheben

- Baum bleibend
- Baum roden
- Zu- und Wegfahrt bisher / bleibend
- Zu- und Weggang bisher / bleibend
- Zu- und Wegfahrt bisher / aufheben
- Zu- und Weggang bisher / aufheben

Werkleitungen Bestand



- SA
- HS
- Kandelaber
- Hydrant
- Verteilerkasten
- Verteilerschächte

Werkleitungen Projekt

- SA
- SA abbruch
- HS
- HS Abbruch
- Kandelaber
- Kandelaber Abbruch
- Hydrant
- Verteilkabine
- Schlaufsacht

Umgebung Projekt

- Strasse Asphalt
- Trottoir Asphalt
- Pflästerung
- Warteunterstand
- Rabatte
- Anpassung
- Manövrierbereich
- Abbruch
- Beton
- Hecke
- Kiesplatz, Kiesweg
- Bankett
- Böschung Auftrag
- Böschung Abtrag
- Drittprojekte
- Markierung
- Markierung aufheben
- Baum
- Poller-/ Schranke
- Zu- und Wegfahrt künftig
- Zu- und Weggang künftig

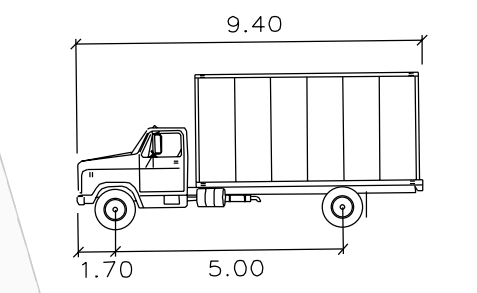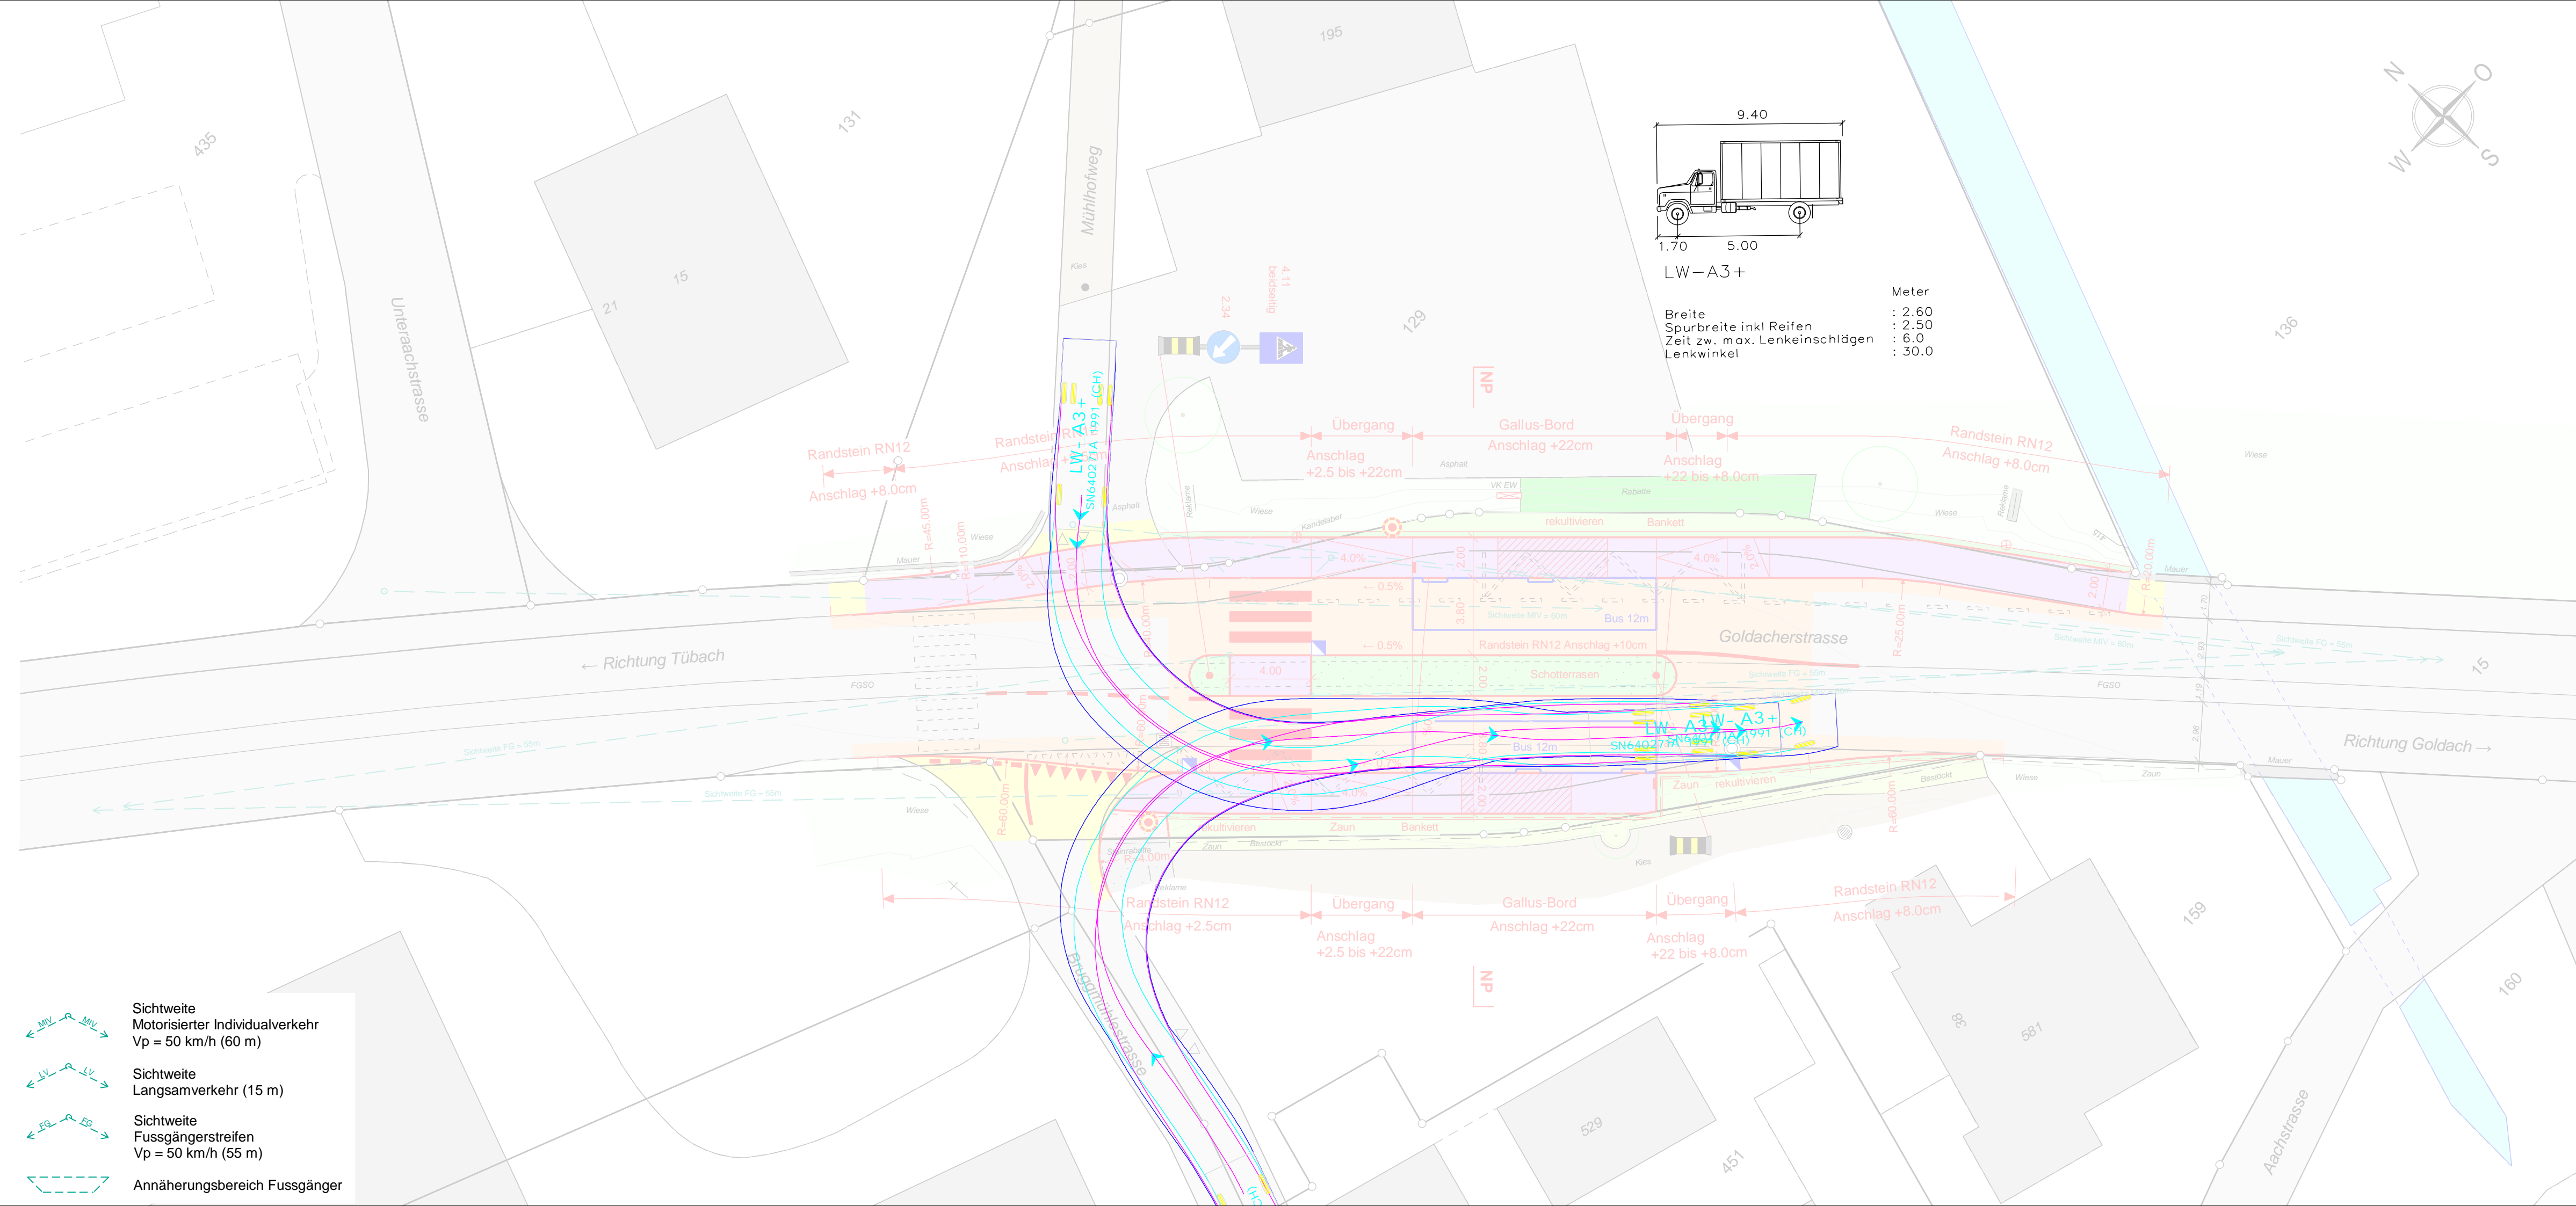

Meter  
Breite : 2.60  
Spurbreite inkl Reifen : 2.50  
Zeit zw. max. Lenkeinschlägen : 6.0  
Lenkwinkel : 30.0



- Sichtweite Motorisierter Individualverkehr Vp = 50 km/h (60 m)
- Sichtweite Langsamverkehr (15 m)
- Sichtweite Fussgängerstreifen Vp = 50 km/h (55 m)
- Annäherungsbereich Fussgänger