

Projektverfasser <b>B3</b> B3 Brühwiler AG Ilgenstrasse 7 9200 Gossau www.b-3.ch 7496-G	Genehmigungsvermerke <b>Entwurf</b>	vom TBA freigegeben
Plan 01.04.1 Projekt 09.010.008.9102 Mn/FGS FinV	Ausfertigung für	Format 30 x 147 cm Fläche 0.44 m <sup>2</sup>
Vorstudie	Entwurf	Gezeichnet
<b>Vorprojekt</b>	thg	lua
Bauprojekt		
Genehmigungs- / Auflageprojekt		
Ausschreibung		
Ausführungsprojekt		
Dok. des ausgeführten Werks		

**Legende:**

**Umgebung Bestand**

- Strasse, Fahrbahn
- Pflasterung / Verbundsteine
- Wiese, Rasen
- Blockstein
- Garten
- Kiesplatz, Kiesweg
- Rabatte
- Hecke
- Bestockung
- Bach
- Mauer, Sockel, Beton
- Steinrabatte
- Markierung
- Baum bleibend
- Baum roden
- Zu- und Wegfahrt bisher / bleibend
- Zu- und Weggang bisher / bleibend
- Zu- und Wegfahrt bisher / aufheben
- Zu- und Weggang bisher / aufheben

**Umgebung Projekt**


- Strasse Asphalt
- Trottoir Asphalt
- Pflasterung
- Warteunterstand
- Rabatte
- Anpassung
- Manövrierebereich
- Abbruch
- Beton
- Hecke
- Kiesplatz, Kiesweg
- Bankett
- Böschung Auftrag
- Böschung Abtrag
- Drittprojekte
- Markierung
- Markierung aufheben
- Baum
- Poller-/ Schranke
- Zu- und Wegfahrt künftig
- Zu- und Weggang künftig

**Werkleitungen Bestand**

- SA
- HS
- Kandelaber
- Hydrant
- Verteilerkasten
- Verteilerschächte

**Werkleitungen Projekt**

- SA
- SA abbruch
- HS
- HS Abbruch
- Kandelaber
- Kandelaber Abbruch
- Hydrant
- Verteilkabine
- Schlauschacht

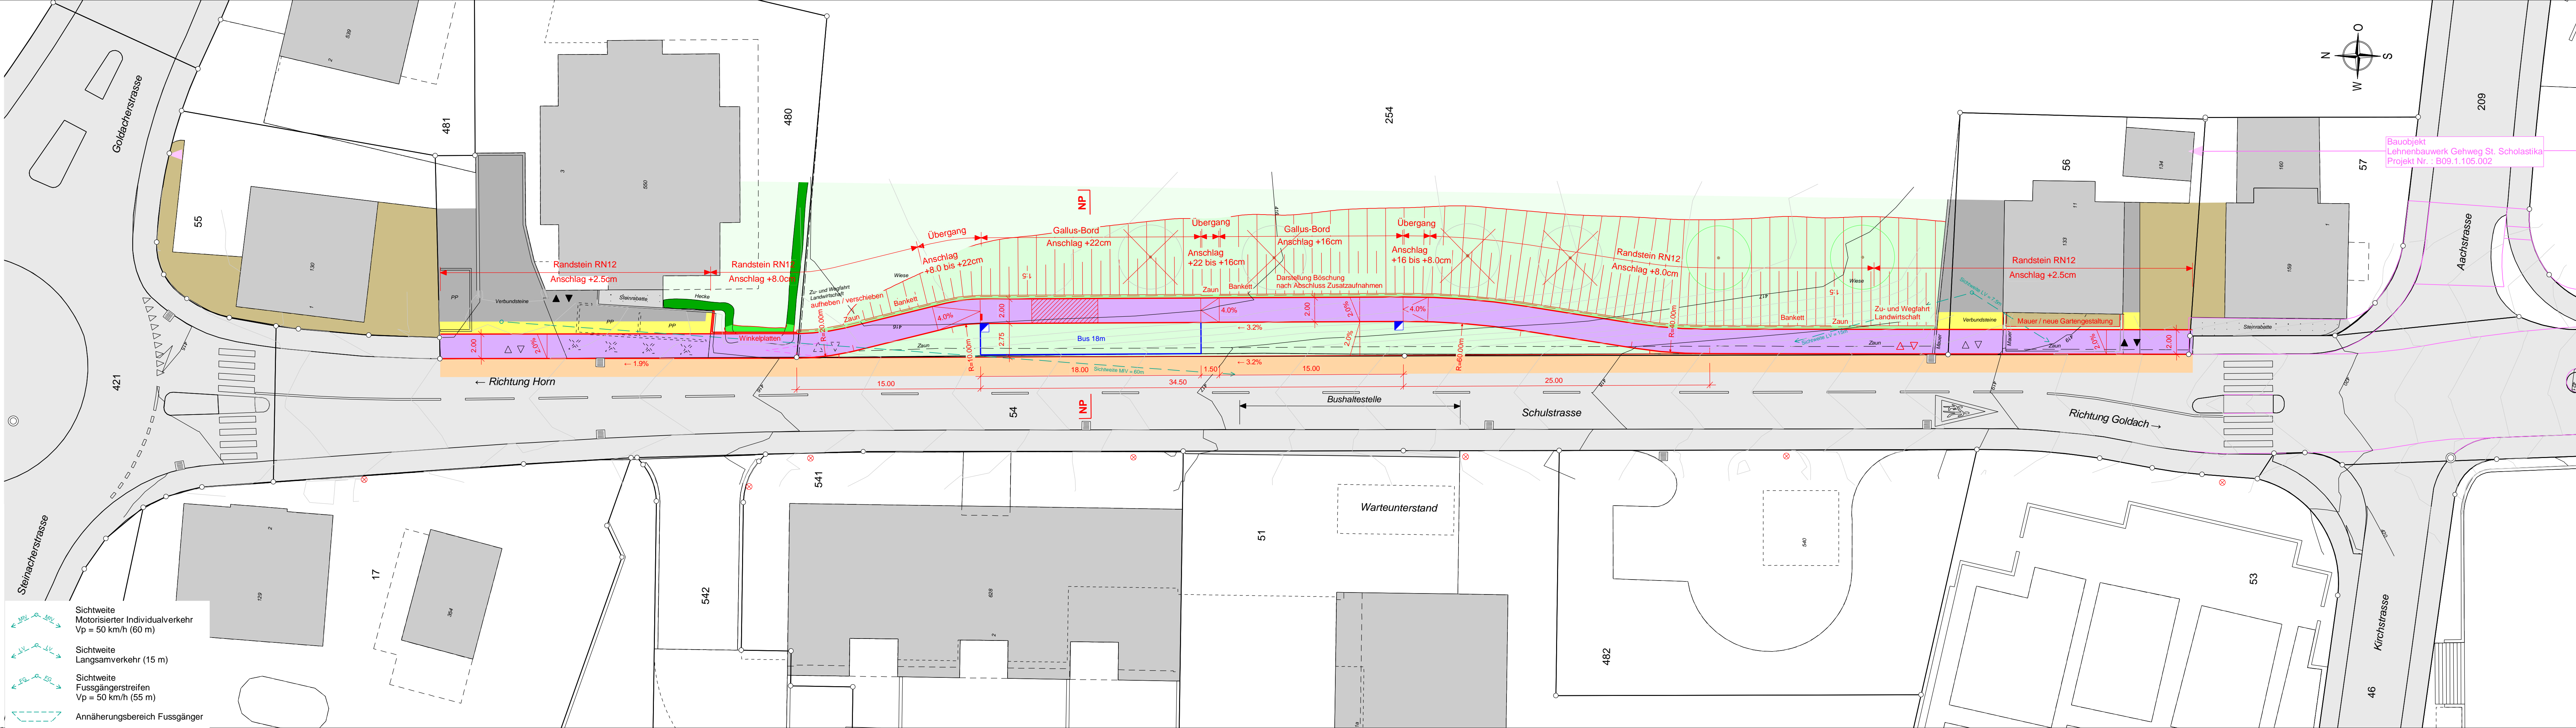

Sichtweite Individualverkehr  
 Vp = 50 km/h (60 m)

Sichtweite Langsamverkehr (15 m)

Sichtweite Fussgängerstreifen  
 Vp = 50 km/h (55 m)

Annäherungsbereich Fussgänger

Bauobjekt  
 Lehnbauwerk Gehweg St. Scholastika  
 Projekt Nr.: B09.1.105.002