


Projektverfasser B 3 B3 Brühwiler AG Ilgenstrasse 7 9200 Gossau www.b-3.ch 7496-G	Genehmigungsvermerke vom TBA freigegeben	
Entwurf		
Plan 01.04-1 Projekt 09.010.008.9102 Mn/FGS 50.09.R / 50.21.F FinV	Ausfertigung für	Format 30 x 126 cm Fläche 0.38 m ²
Vorstudie	Entwurf	Gezeichnet
Vorprojekt	thg	lua
Bauprojekt		
Genehmigungs- / Auflageprojekt		
Ausschreibung		
Ausführungsprojekt		
Dok. des ausgeführten Werks		
	Geprüft	Datum
	thg	02.09.2022

Legende:

Umgebung Bestand		Umgebung Projekt	
	Strasse, Fahrbahn		Strasse Asphalt
	Pflasterung / Verbundsteine		Trottoir Asphalt
	Wiese, Rasen		Pflasterung
	Blockstein		Warteunterstand
	Garten		Rabatte
	Kiesplatz, Kiesweg		Anpassung
	Rabatte		Manövrierbereich
	Hecke		Abbruch
	Bestockung		Beton
	Bach		Hecke
	Mauer, Sockel, Beton		Kiesplatz, Kiesweg
	Steinrabatte		Bankett
	Markierung		Böschung Auftrag
	Baum bleibend		Böschung Abtrag
	Baum roden		Drittprojekte
	Zu- und Wegfahrt bisher / bleibend		Markierung
	Zu- und Weggang bisher / bleibend		Markierung aufheben
	Zu- und Wegfahrt bisher / aufheben		Baum
	Zu- und Weggang bisher / aufheben		Poller-/ Schranke
			Zu- und Wegfahrt künftig
			Zu- und Weggang künftig
Werkleitungen Bestand		Werkleitungen Projekt	
	SA		SA
	HS		SA abbruch
	Kandelaber		HS
	Hydrant		HS Abbruch
	Verteilerkasten		Kandelaber
	Verteilerschächte		Kandelaber Abbruch
			Hydrant
			Verteilkabine
			Schlafschacht

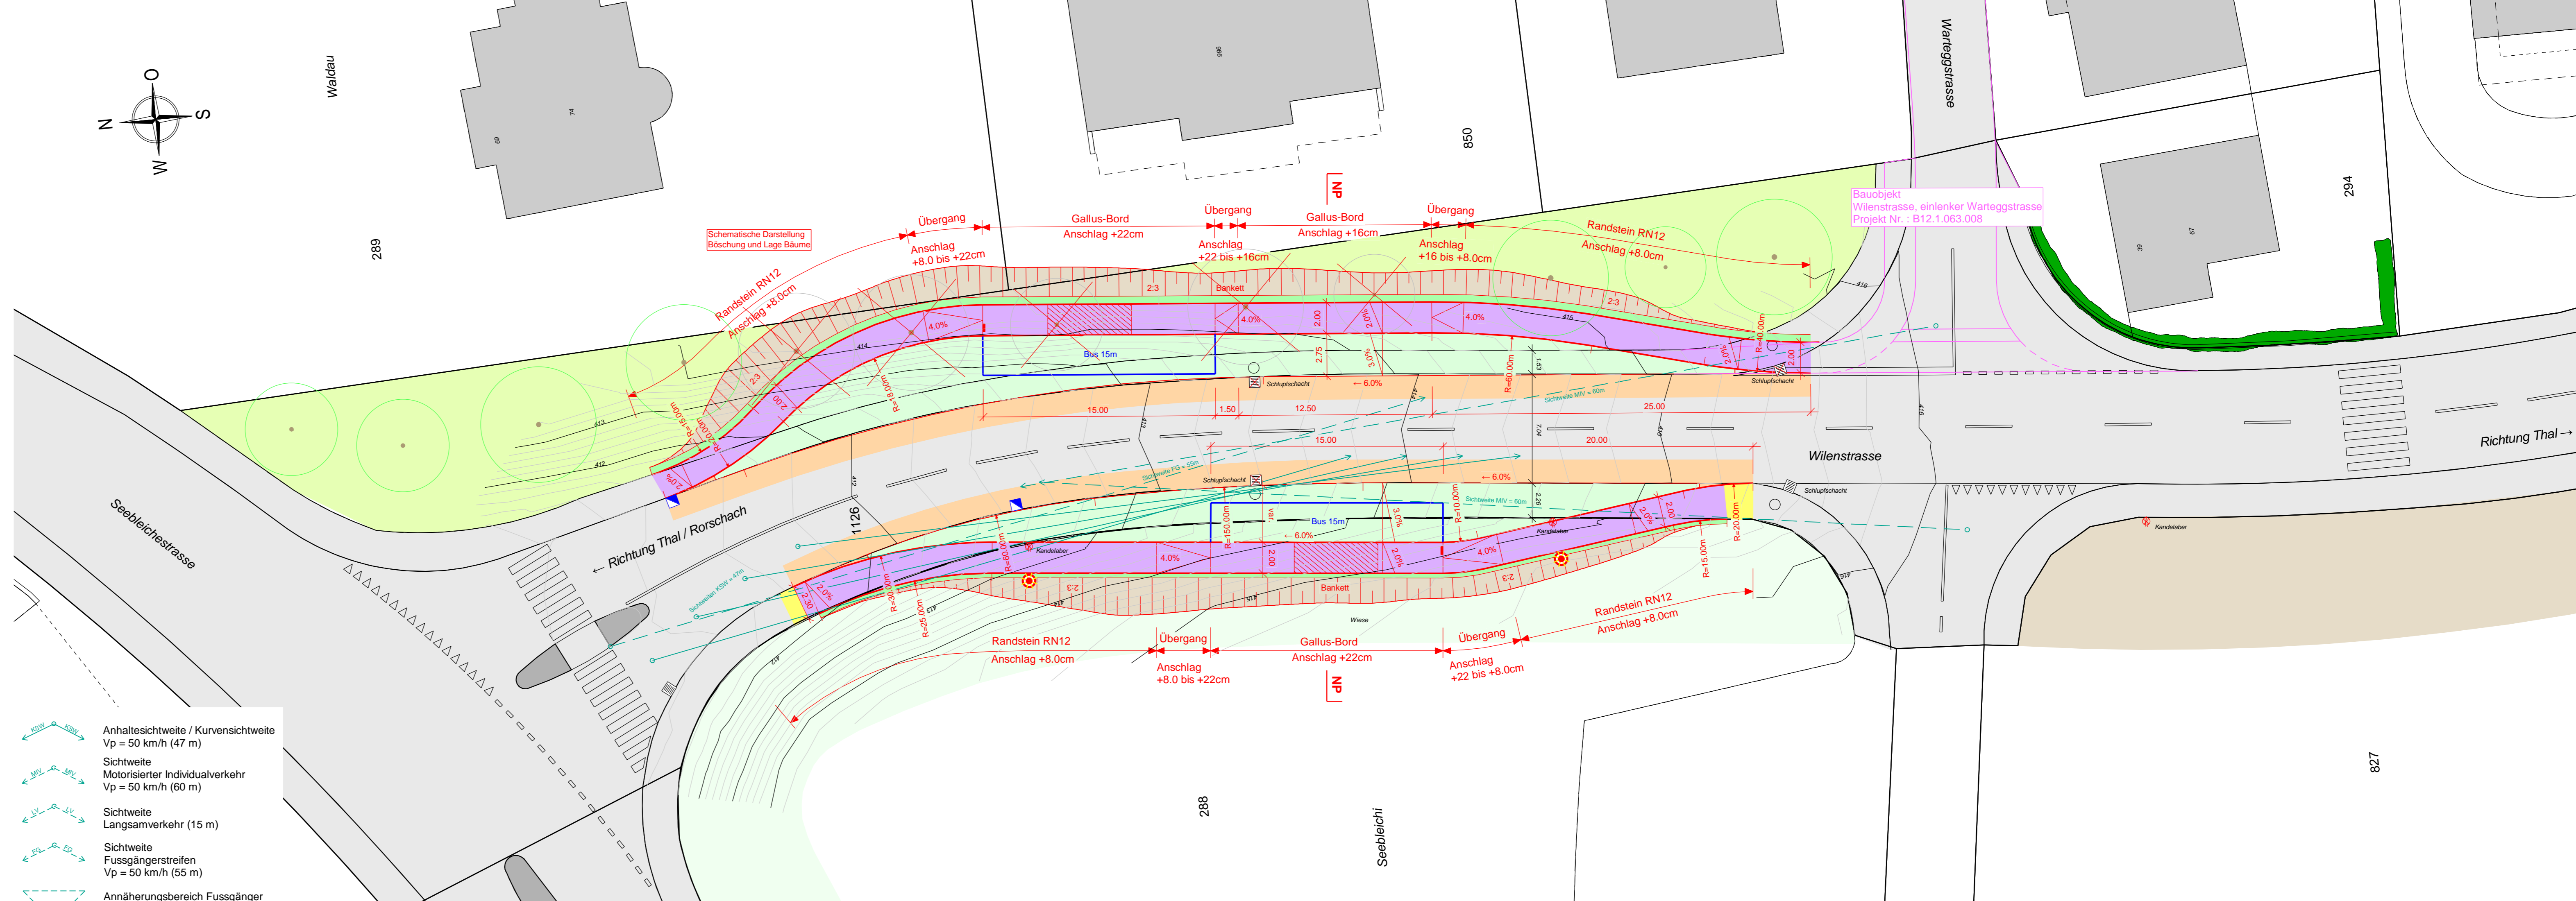

	Anhaltesichtweite / Kurvensichtweite Vp = 50 km/h (47 m)
	Sichtweite Motorisierter Individualverkehr Vp = 50 km/h (60 m)
	Sichtweite Langsamverkehr (15 m)
	Sichtweite Fussgängerstreifen Vp = 50 km/h (55 m)
	Annäherungsbereich Fussgänger