



Kantonsstrasse Nr. 47
RMS-Kilometer 1.310 - 1.380
Gemeinde Tübach
Bauobjekt Seebuskonzept 2022 - Haltestelle Tennishalle
Plan, Massstab **Situation 1:200**

04-1

| | | | |
|---|----------------------|---------------------|---------------------|
| Projektverfasser | Genehmigungsvermerke | vom TBA freigegeben | |
| <p>B3 Brühwiler AG Ilgenstrasse 7 9200 Gossau www.b-3.ch 7496-G</p> | Entwurf | | |
| | | Ausfertigung für | Format |
| Plan 01.04-1 | | Fläche | 0.32 m ² |
| Projekt 09.010.008.9102 | | | |
| Mn/FGS | | | |
| FinV | | | |
| Vorstudie | Entwurf | Gezeichnet | Geprüft Datum |
| Vorprojekt | thg | lua | thg 02.09.2022 |
| Bauprojekt | | | |
| Genehmigungs- / Auflageprojekt | | | |
| Ausschreibung | | | |
| Ausführungsprojekt | | | |
| Dok. des ausgeführten Werks | | | |

Legende:

Umgebung Bestand

- Strasse, Fahrbahn
- Pflästerung / Verbundsteine
- Wiese, Rasen
- Blockstein
- Garten
- Kiesplatz, Kiesweg
- Rabatte
- Hecke
- Bestockung
- Bach
- Mauer, Sockel, Beton
- Steinrabatte
- Markierung
- Baum bleibend
- Baum roden
- Zu- und Wegfahrt bisher / bleibend
- Zu- und Weggang bisher / bleibend
- Zu- und Wegfahrt bisher / aufheben
- Zu- und Weggang bisher / aufheben

- Baum bleibend
- Baum roden
- Zu- und Wegfahrt bisher / bleibend
- Zu- und Weggang bisher / bleibend
- Zu- und Wegfahrt bisher / aufheben
- Zu- und Weggang bisher / aufheben

Werkleitungen Bestand

- SA
- HS
- Kandelaber
- Verteilerrkasten
- Verteilerschächte



Werkleitungen Projekt

- SA
- SA abbruch
- HS
- HS Abbruch
- Kandelaber
- Kandelaber Abbruch
- Hydrant

Umgebung Projekt

- Strasse Asphalt
- Trottoir Asphalt
- Pflästerung
- Warteunterstand
- Rabatte
- Anpassung
- Manövrierebereich
- Abbruch
- Beton
- Hecke
- Kiesplatz, Kiesweg
- Bankett
- Böschung Auftrag
- Böschung Abtrag
- Dritprojekt
- Markierung
- Markierung aufheben
- Baum
- Poller-/ Schranke
- Zu- und Wegfahrt künftig
- Zu- und Weggang künftig

- Verteilkabine
- Schlaufschaft

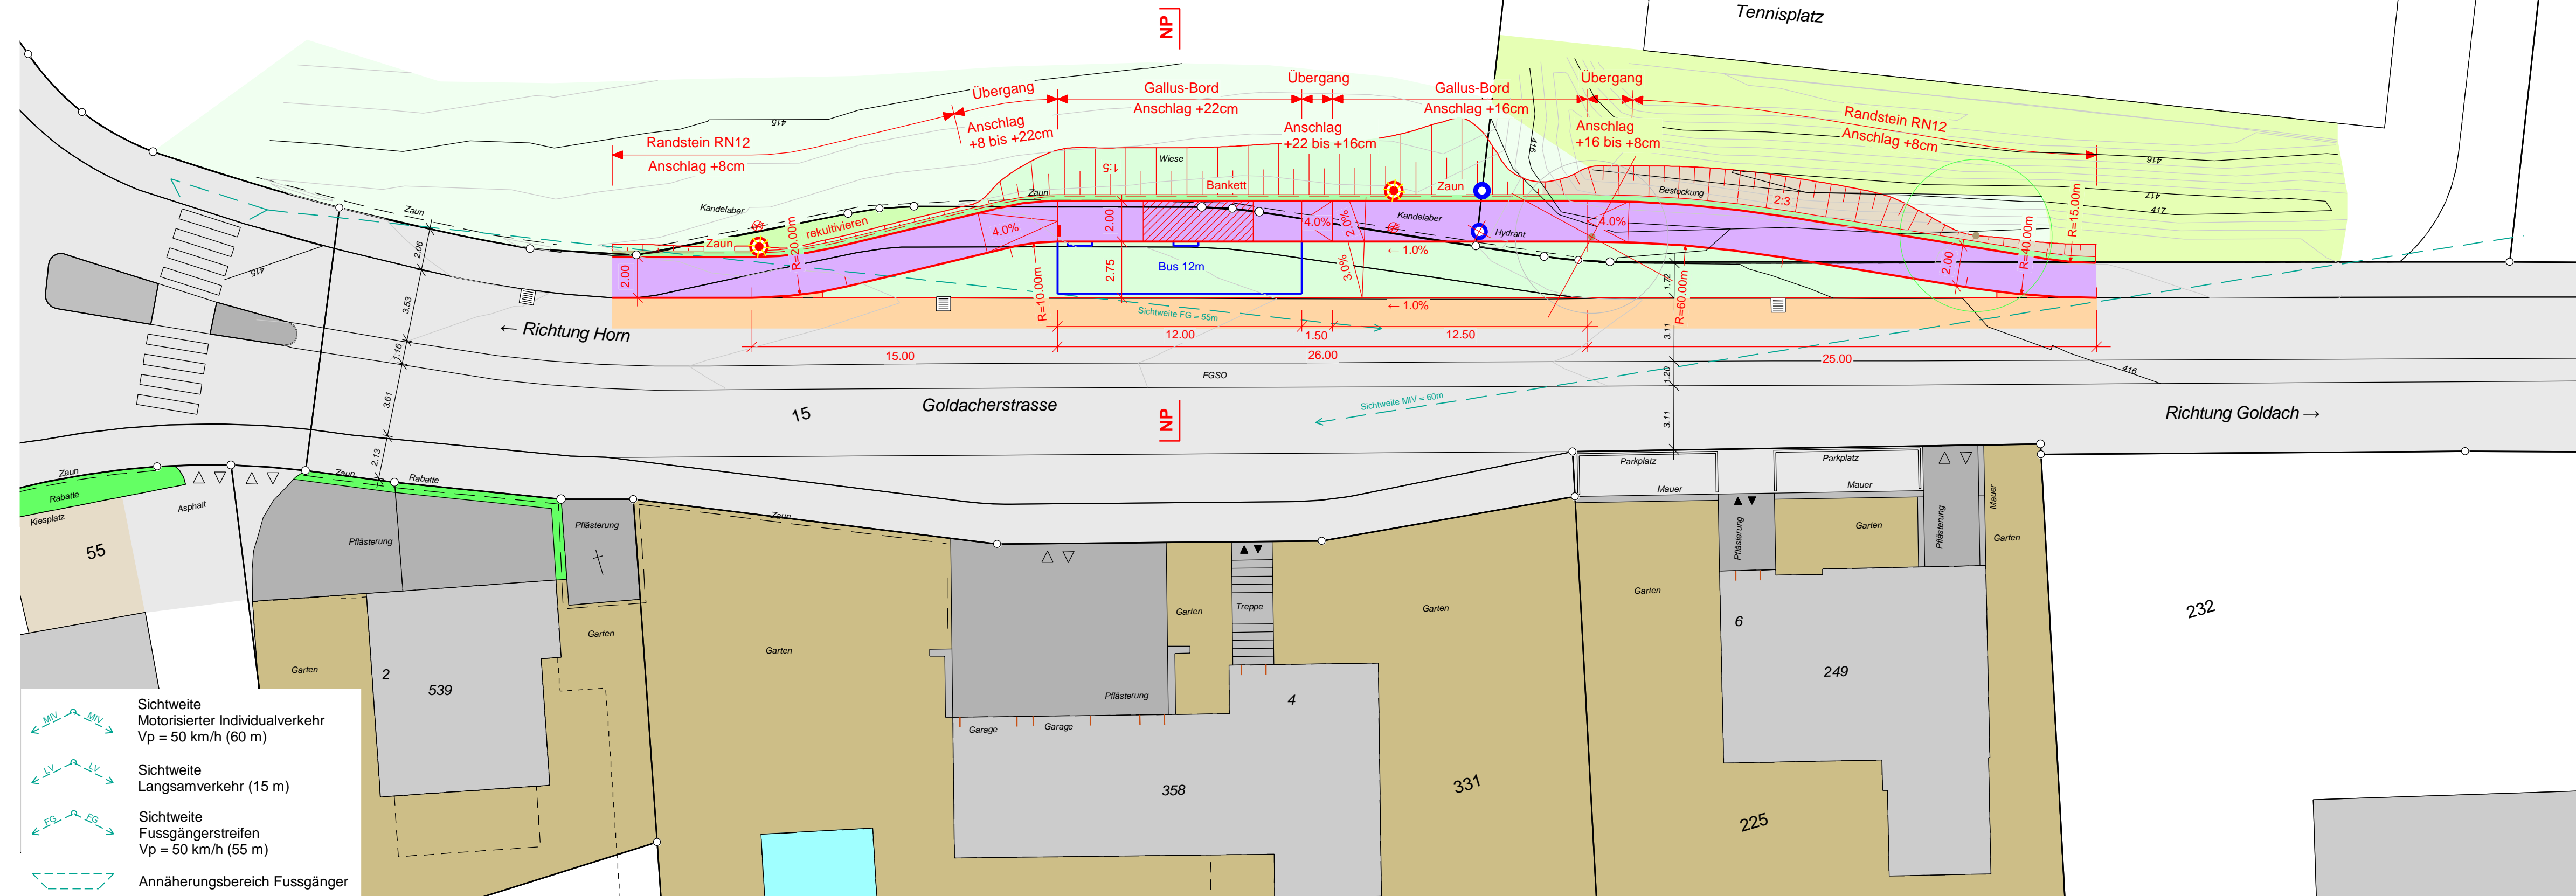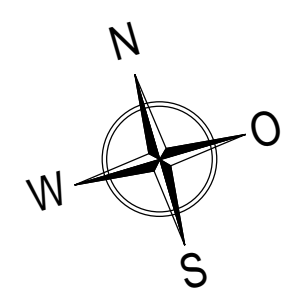

Sichtweite
Motorisierter Individualverkehr
Vp = 50 km/h (60 m)

Sichtweite
Langsamverkehr (15 m)

Sichtweite
Fussgängerstreifen
Vp = 50 km/h (55 m)

Annäherungsbereich Fussgänger