



Kantonsstrasse **Nr. 47**
RMS-Kilometer **1.310 - 1.380**
Gemeinde **Tübach**
Bauobjekt **Seebuskonzept 2022 - Haltestelle Tennishalle**

04-2

Plan, Massstab **Schleppkurven 1:200**

Projektverfasser **B3** Genehmigungsvermerke vom TBA freigegeben



B3 Brühwiler AG
Ilgenstrasse 7
9200 Gossau
www.b-3.ch

7496-G

Entwurf

Plan 01.04-2 Ausfertigung für Format 30 x 105 cm

Projekt 09.010.008.9102 Fläche 0.32 m²

Mn/FGS

FinV

Vorstudie Entwurf Gezeichnet Geprüft Datum

Vorprojekt thg lua thg 02.09.2022

Bauprojekt

Genehmigungs- / Auflageprojekt

Ausschreibung

Ausführungsprojekt

Dok. des ausgeführten Werks

Legende:

Umgebung Bestand

- Strasse, Fahrbahn
- Pflästerung / Verbundsteine
- Wiese, Rasen
- Blockstein
- Garten
- Kiesplatz, Kiesweg
- Rabatte
- Hecke
- Bestockung
- Bach
- Mauer, Sockel, Beton
- Steinrabatte
- Markierung
- Baum bleibend
- Baum roden
- Zu- und Wegfahrt bisher / bleibend
- Zu- und Weggang bisher / bleibend
- Zu- und Wegfahrt bisher / aufheben
- Zu- und Weggang bisher / aufheben

Werkleitungen Bestand


- SA
- HS
- Kandelaber
- Hydrant
- Verteilerkasten
- Verteilerschächte

Umgebung Projekt


- Strasse Asphalt
- Trottoir Asphalt
- Pflästerung
- Warteunterstand
- Rabatte
- Anpassung
- Manövrierebereich
- Abbruch
- Beton
- Hecke
- Kiesplatz, Kiesweg
- Bankett
- Böschung Auftrag
- Böschung Abtrag
- Dritprojekt
- Markierung
- Markierung aufheben
- Baum
- Poller-/ Schranke
- Zu- und Wegfahrt künftig
- Zu- und Weggang künftig

Werkleitungen Projekt

- SA
- SA abbruch
- HS
- HS Abbruch
- Kandelaber
- Kandelaber Abbruch
- Hydrant
- Verteilkabine
- Schlaufschaft

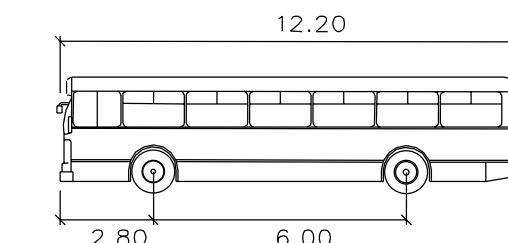

Bus 12 m
Breite : 2.50
Spurbreite inkl Reifen : 2.50
Zeit zw. max. Lenkeinschlägen : 6.0
Lenkwinkel : 39.8

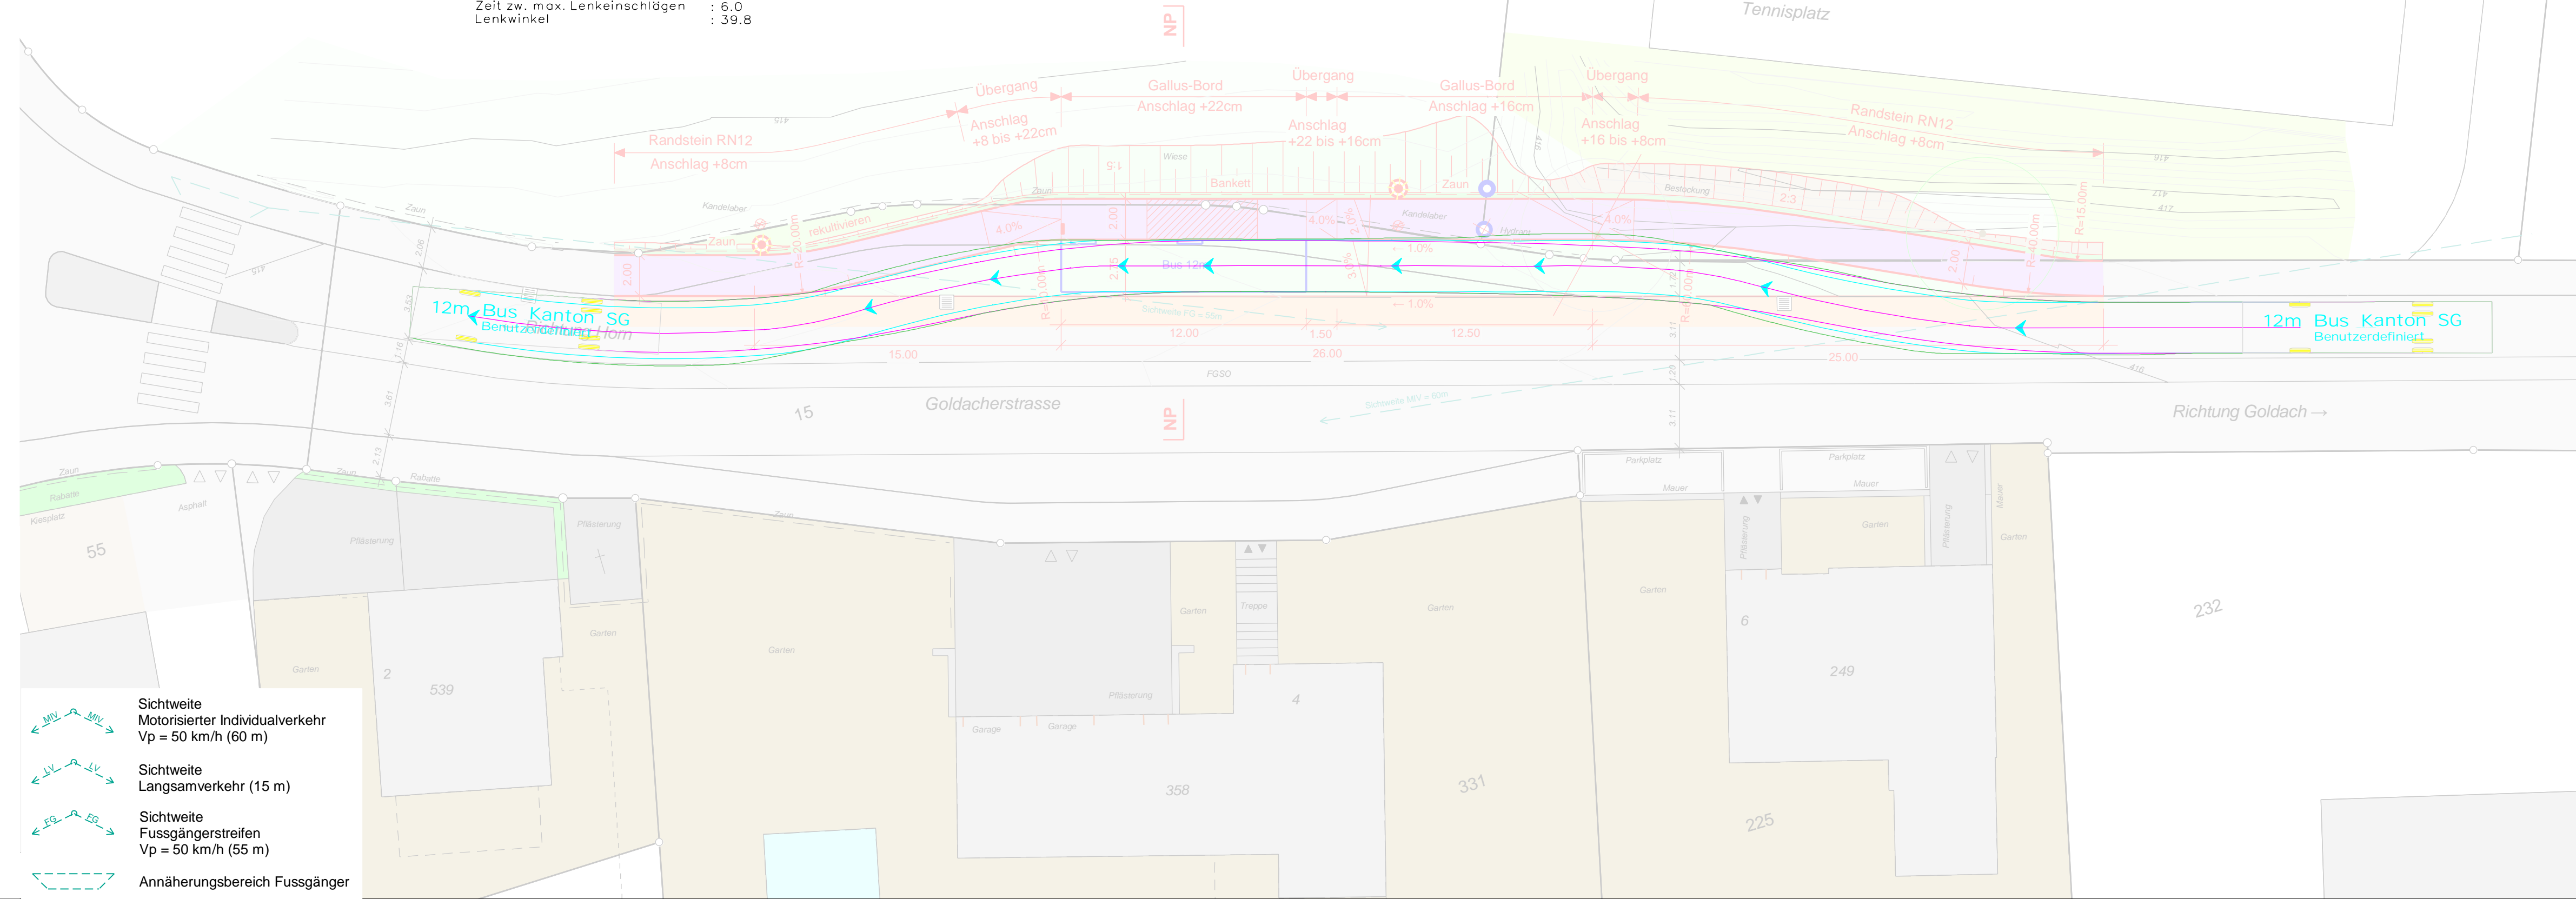

- Sichtweite Motorisierter Individualverkehr Vp = 50 km/h (60 m)
- Sichtweite Langsamverkehr (15 m)
- Sichtweite Fussgängerstreifen Vp = 50 km/h (55 m)
- Annäherungsbereich Fussgänger