


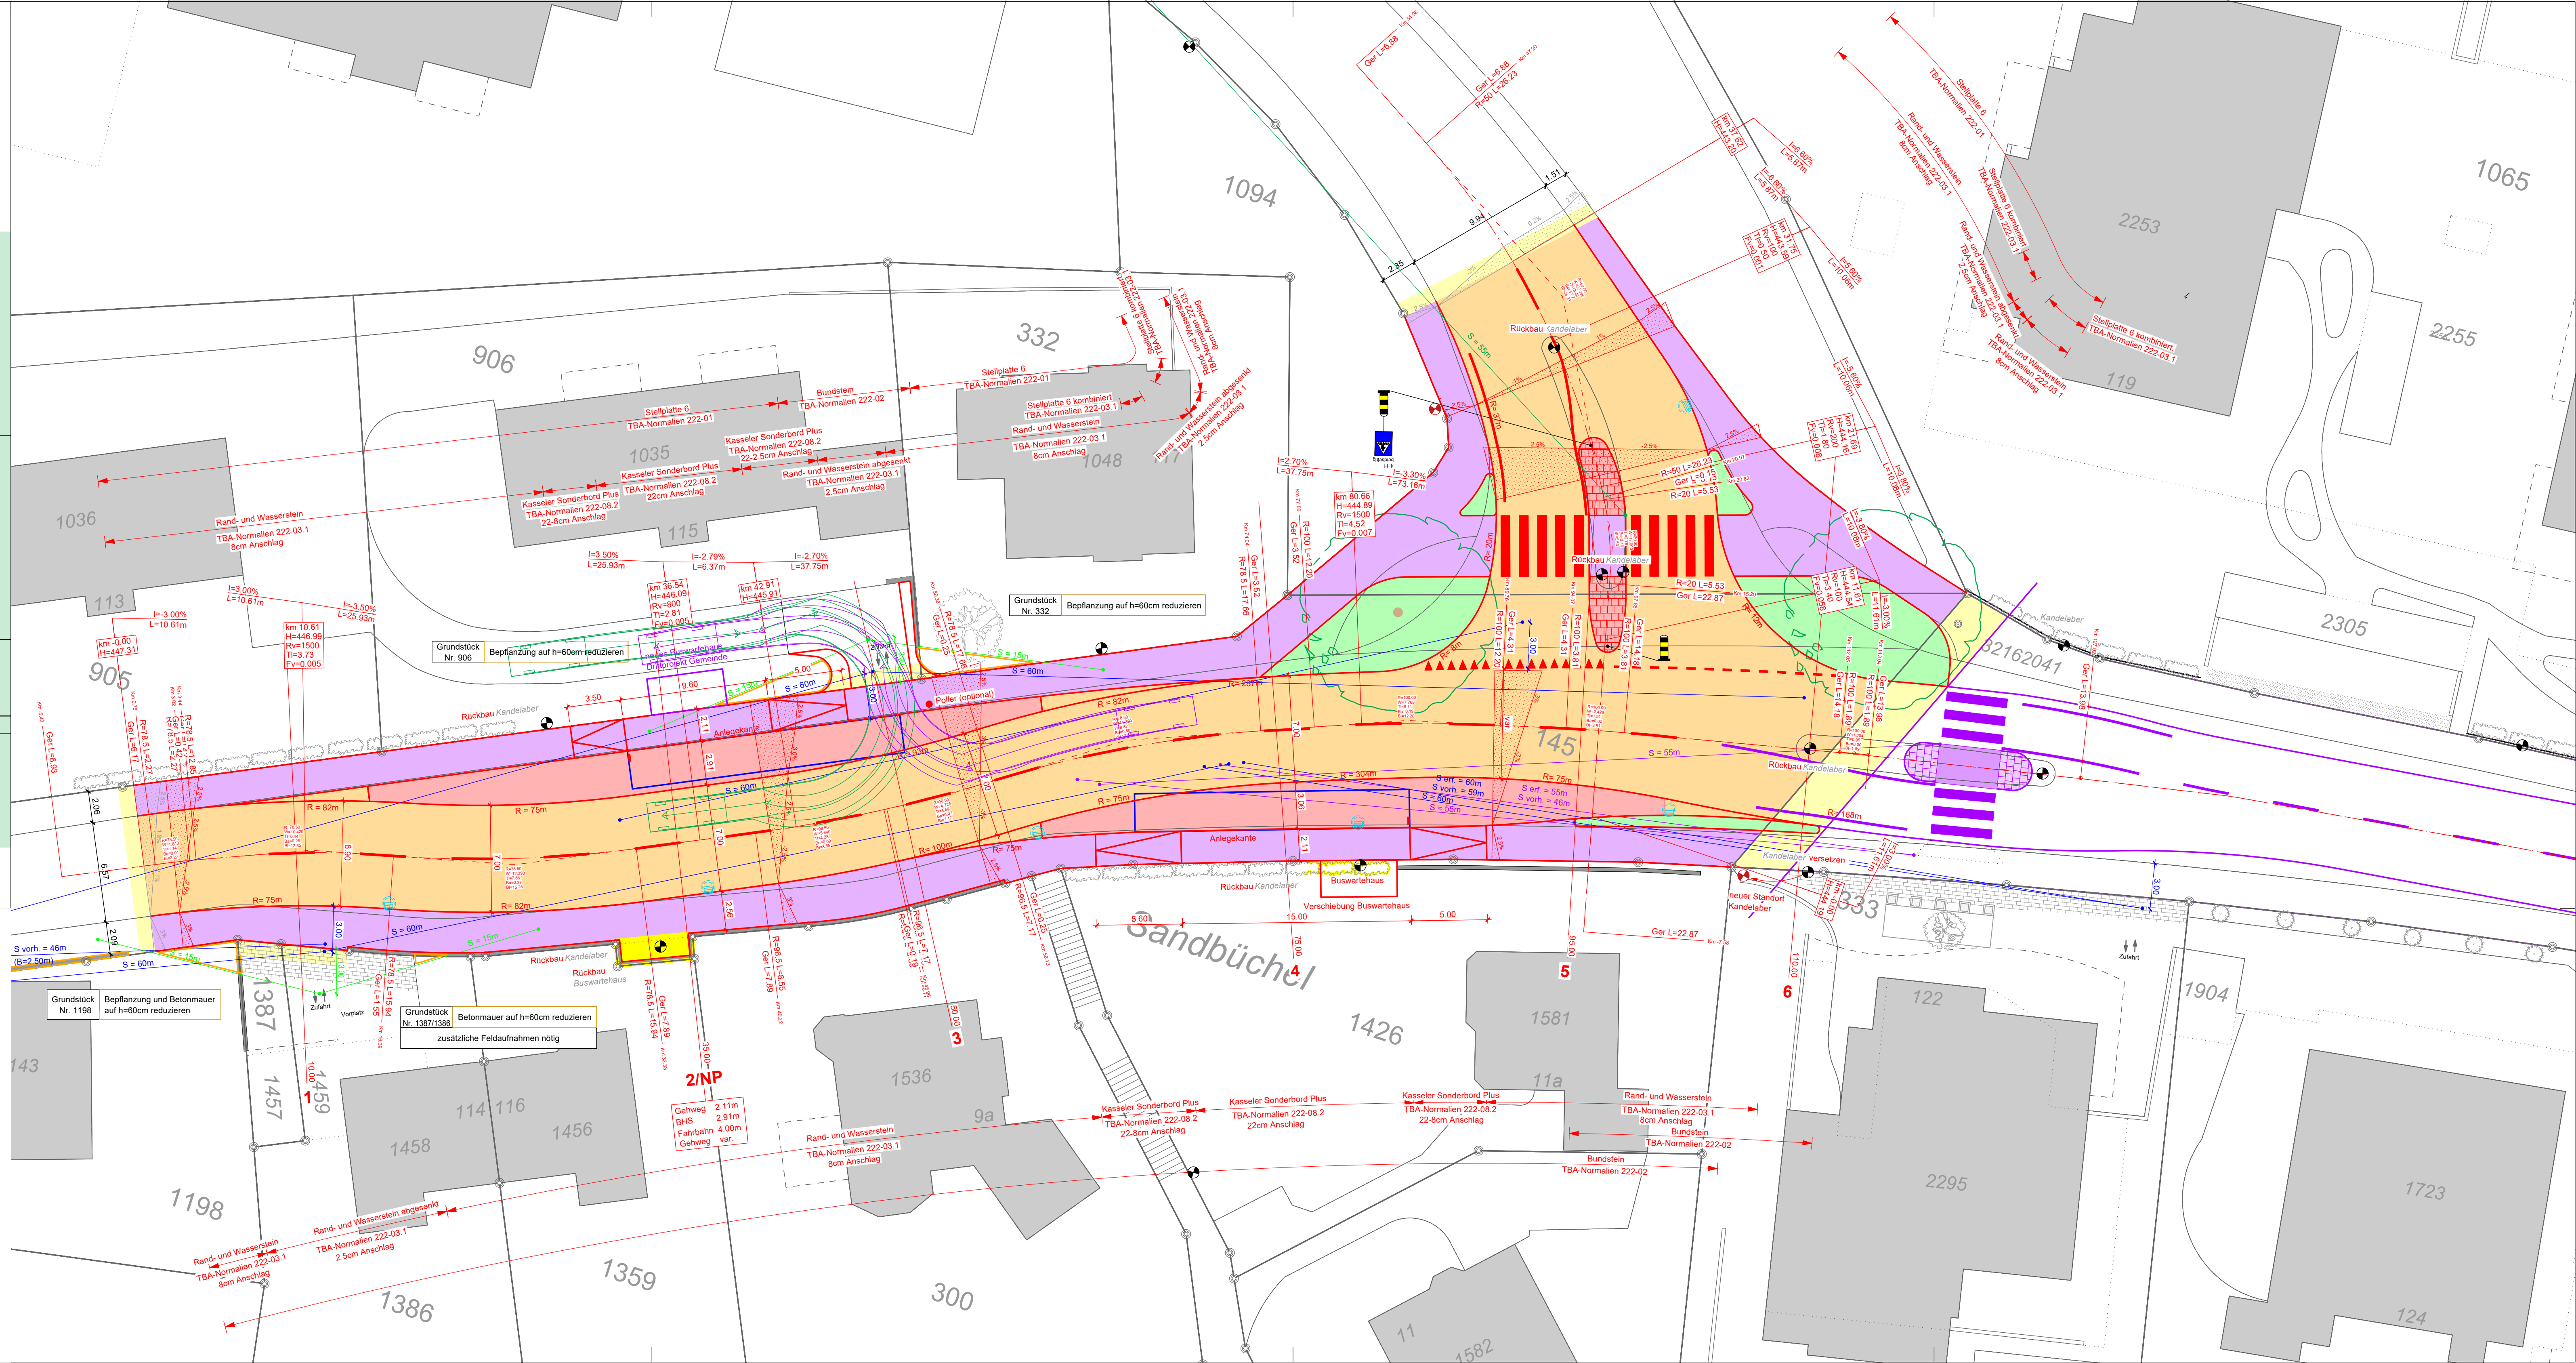

Kantonsstrasse Nr. 63, Thalerstrasse				
RMS-Kilometer 0.944-1.794				
Gemeinde Rorschacherberg				
91-6				
Baubjekt BGK Thalerstrasse Neugestaltung Einmündung Wilenstrasse				
Plan, Massstab Situation 1:200, Schleppkurven Parzelle 906				
Projektverfasser	Genehmigungsvermerke	vom TBA freigegeben		
Wälli AG Ingenieure Brühlstrasse 2a 9320 Arbon	Entwurf			
T. 058 100 90 00 www.waelli.ch arbon@waelli.ch				
3100-0943				
Plan 02.91-6	Ausfertigung für	Format 45 x 105 cm		
Projekt B12.1.063.007		Fläche 0.47 m ²		
Mn/FGS 50.14.R				
FinV				
Vorstudie	Entwurf	Gezeichnet	Geprüft	Datum
Vorprojekt	ffo	jei	mhö	16.02.2022
Bauprojekt				
Genehmigungs- / Auflageprojekt				
Ausschreibung				
Ausführungsprojekt				
Dok. des ausgeführten Werks				



Legende

	Fahrbahn Vollausbau		Kandelaber neu
	Gehweg Vollausbau		Strassenentwässerung ELS neu
	Bankett neu (145m ²)		best. Kandelaber
	Betonplatte neu		
	Pflasterung neu		
	Anpassung		
	Massnahmenbereich gem. Sichtweiten (Sichtfeld ungenügend)		
	Abbruch		
	Sichtweite PW - FG		
	Sichtweite PW - FG (Fussgängerquerung)		
	Sichtweite PW - PW		
	Drittprojekt Sichtweiten (Fussgängerquerung)		
	Drittprojekt "Sanierung Thalerstrasse" (Gemeinde)		
	Drittprojekt Gemeinde "Bäume"		

