



Kantonsstrasse **Nr. 63, Thalerstrasse**

RMS-Kilometer **0.944-1.794**


Gemeinde **Rorschacherberg**

Bauobjekt **BGK Thalerstrasse  
Neugestaltung Einmündung Wilenstrasse**

Plan, Massstab **Signalisations- und Markierungsplan 1:200**

10-2

Projektverfasser  Wälli AG Ingenieure Brühlstrasse 2a 9320 Arbon  T. 058 100 90 00 www.waelli.ch arbon@waelli.ch  3100-0943	Genehmigungsvermerke  <div style="font-size: 1.5em; font-weight: bold; color: red;">Entwurf</div>	vom TBA freigegeben          Format 45 x 105 cm  Fläche 0.47 m <sup>2</sup>
Plan 02.10-2 Projekt B12.1.063.007 Mn/FGS 50.14.R FinV	Ausfertigung für ffo Gezeichnet jei Geprüft mhö Datum 16.02.2022	
<b>Bauprojekt</b> Genehmigungs- / Auflageprojekt Ausschreibung Ausführungsprojekt Dok. des ausgeführten Werks		

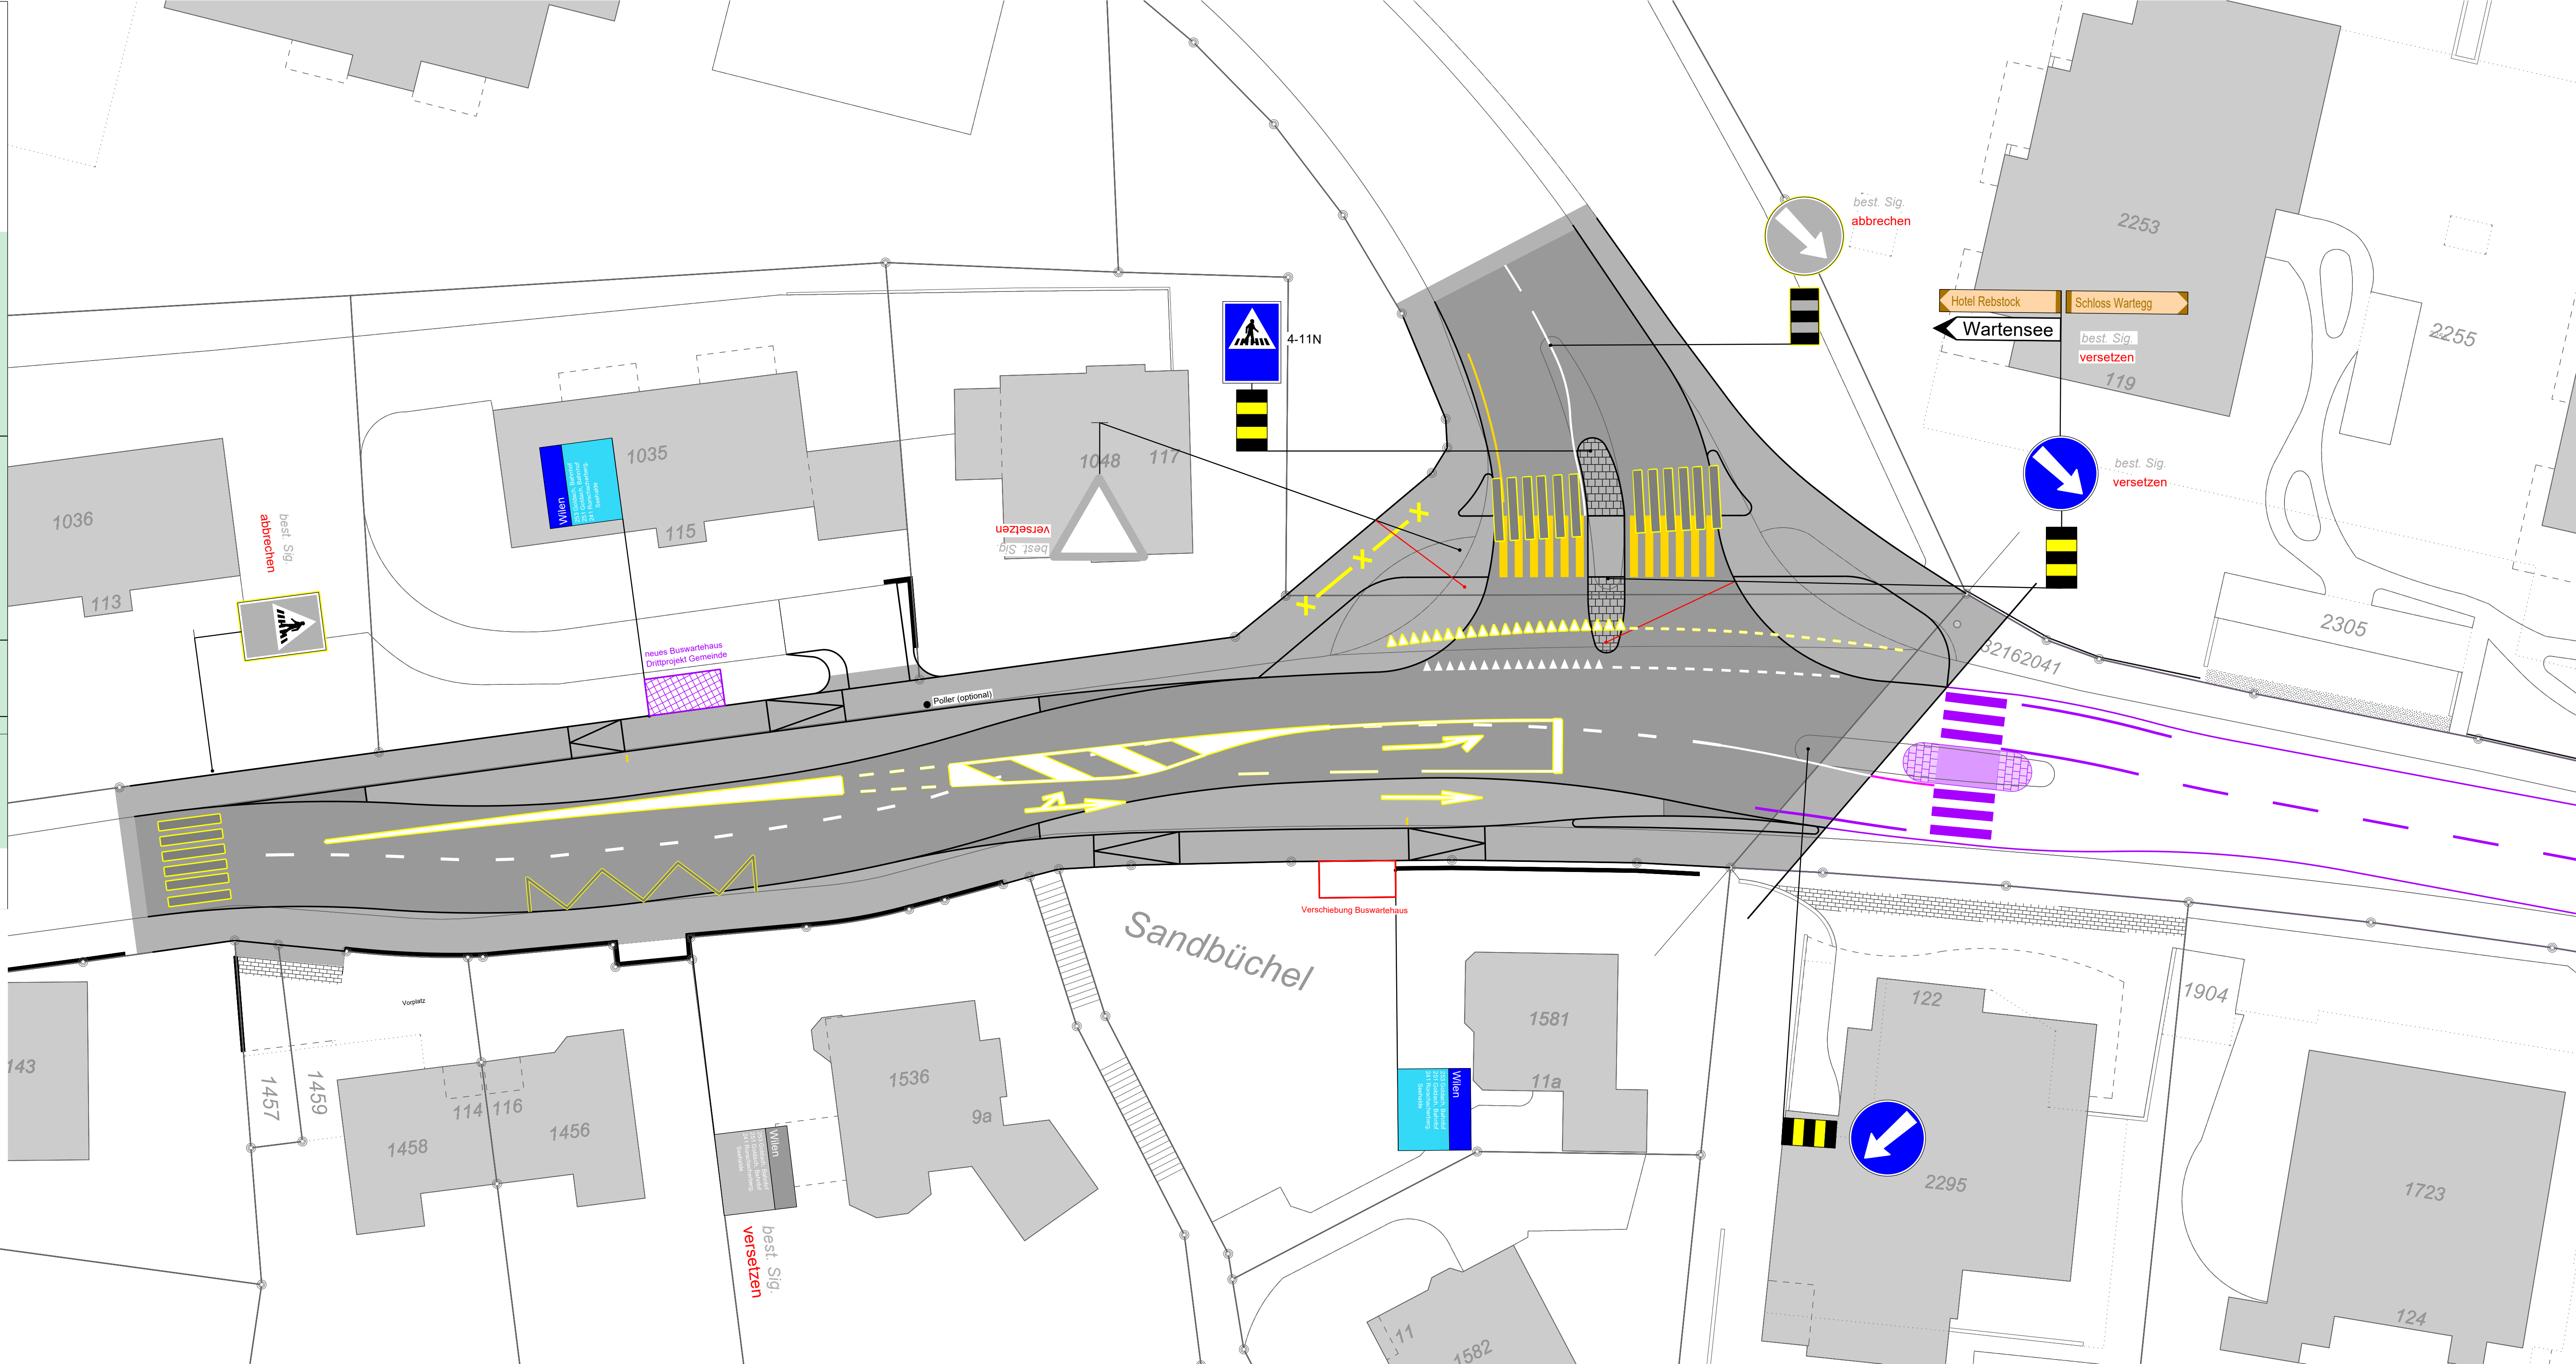

**Legende**

- Signal neu
- Signal bestehend
- Signal Abbruch
- Markierung neu
- Markierung bestehend
- Markierung demarkieren