


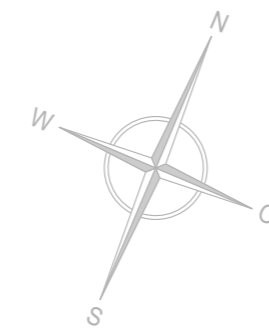

Legende

- best. Schmutzwasserkanal
- best. Mischwasserkanal
- best. Regenwasserkanal
- best. EW-Leitung
- best. Kabel-TV-Leitung
- best. Swisscom-Leitung
- best. Wasserleitung
- best. Gasleitung

- proj. Strassenränder
- proj. Strassenentwässerung
- proj. Strassenablauf
- proj. Kontrollschacht
- proj. Swisscom-Leitung
- proj. Abbruch



Achtung
Der genaue Verlauf der Leitungen und Anlagen ist vielfach unbekannt, bzw. die angegebene Leitungsführung und die Lage der Anlagen in diesem Plan kann ungenau sein.

Die Lage der Anlagen und Leitungen wurde durch Einmässe aus bestehenden Ausführungsplänen rekonstruiert. Fehlen die Einmässe, so wurde die Lage der Schächte, Anlagen und Leitungen aus den Plänen abgegriffen und digitalisiert.

Die Höhenangaben wurden von bestehenden Ausführungsplänen übernommen und stimmen deshalb nicht mit den Koten der amtlichen Vermessung überein.

Vor Grabarbeiten muss deshalb die genaue Lage und die Höhe sämtlicher Leitungen und Anlagen durch Sondierungen von Hand ermittelt werden.
Steuer- und Fernwirkkabel sind nicht vollständig in den Werkkaterplänen eingezeichnet.

Wir lehnen deshalb sämtliche Haftungen bei Beschädigung von Leitungen und den übrigen Anlagen durch Grabarbeiten, sowie für die Richtigkeit der Höhenangaben, ab.

Bei Unklarheiten ist die zuständige Stelle der Gemeinde zu kontaktieren.



Kantonsstrasse **Nr. 63, Thalerstrasse**

RMS-Kilometer **0.944-1.794**


Gemeinde **Rorschacherberg**

Bauobjekt **BGK Thalerstrasse**
Bushaltestelle + Fussgängerübergang Bernerhüsi

Plan, Massstab **Entwässerungs- und Werkleitungsplan 1:200**

09-4

Projektverfasser	Genehmigungsvermerke	vom TBA freigegeben	
Wälli AG Ingenieure Brühlstrasse 2a 9320 Arbon	Entwurf		
T. 058 100 90 00 www.waelli.ch arbon@waelli.ch			
3100-0943	Ausfertigung für	Format	84 x 30
Plan 02.09-4		Fläche	0.25 m ²
Projekt B12.1.063.007	Entwurf	Gezeichnet	Geprüft
Mn/FGS 50.14.R	ffo	jei	mhö
FinV			Datum
Vorstudie			16.02.2022
Vorprojekt	Bauprojekt		
Genehmigungs- / Auflageprojekt			
Ausschreibung			
Ausführungsprojekt			
Dok. des ausgeführten Werks			

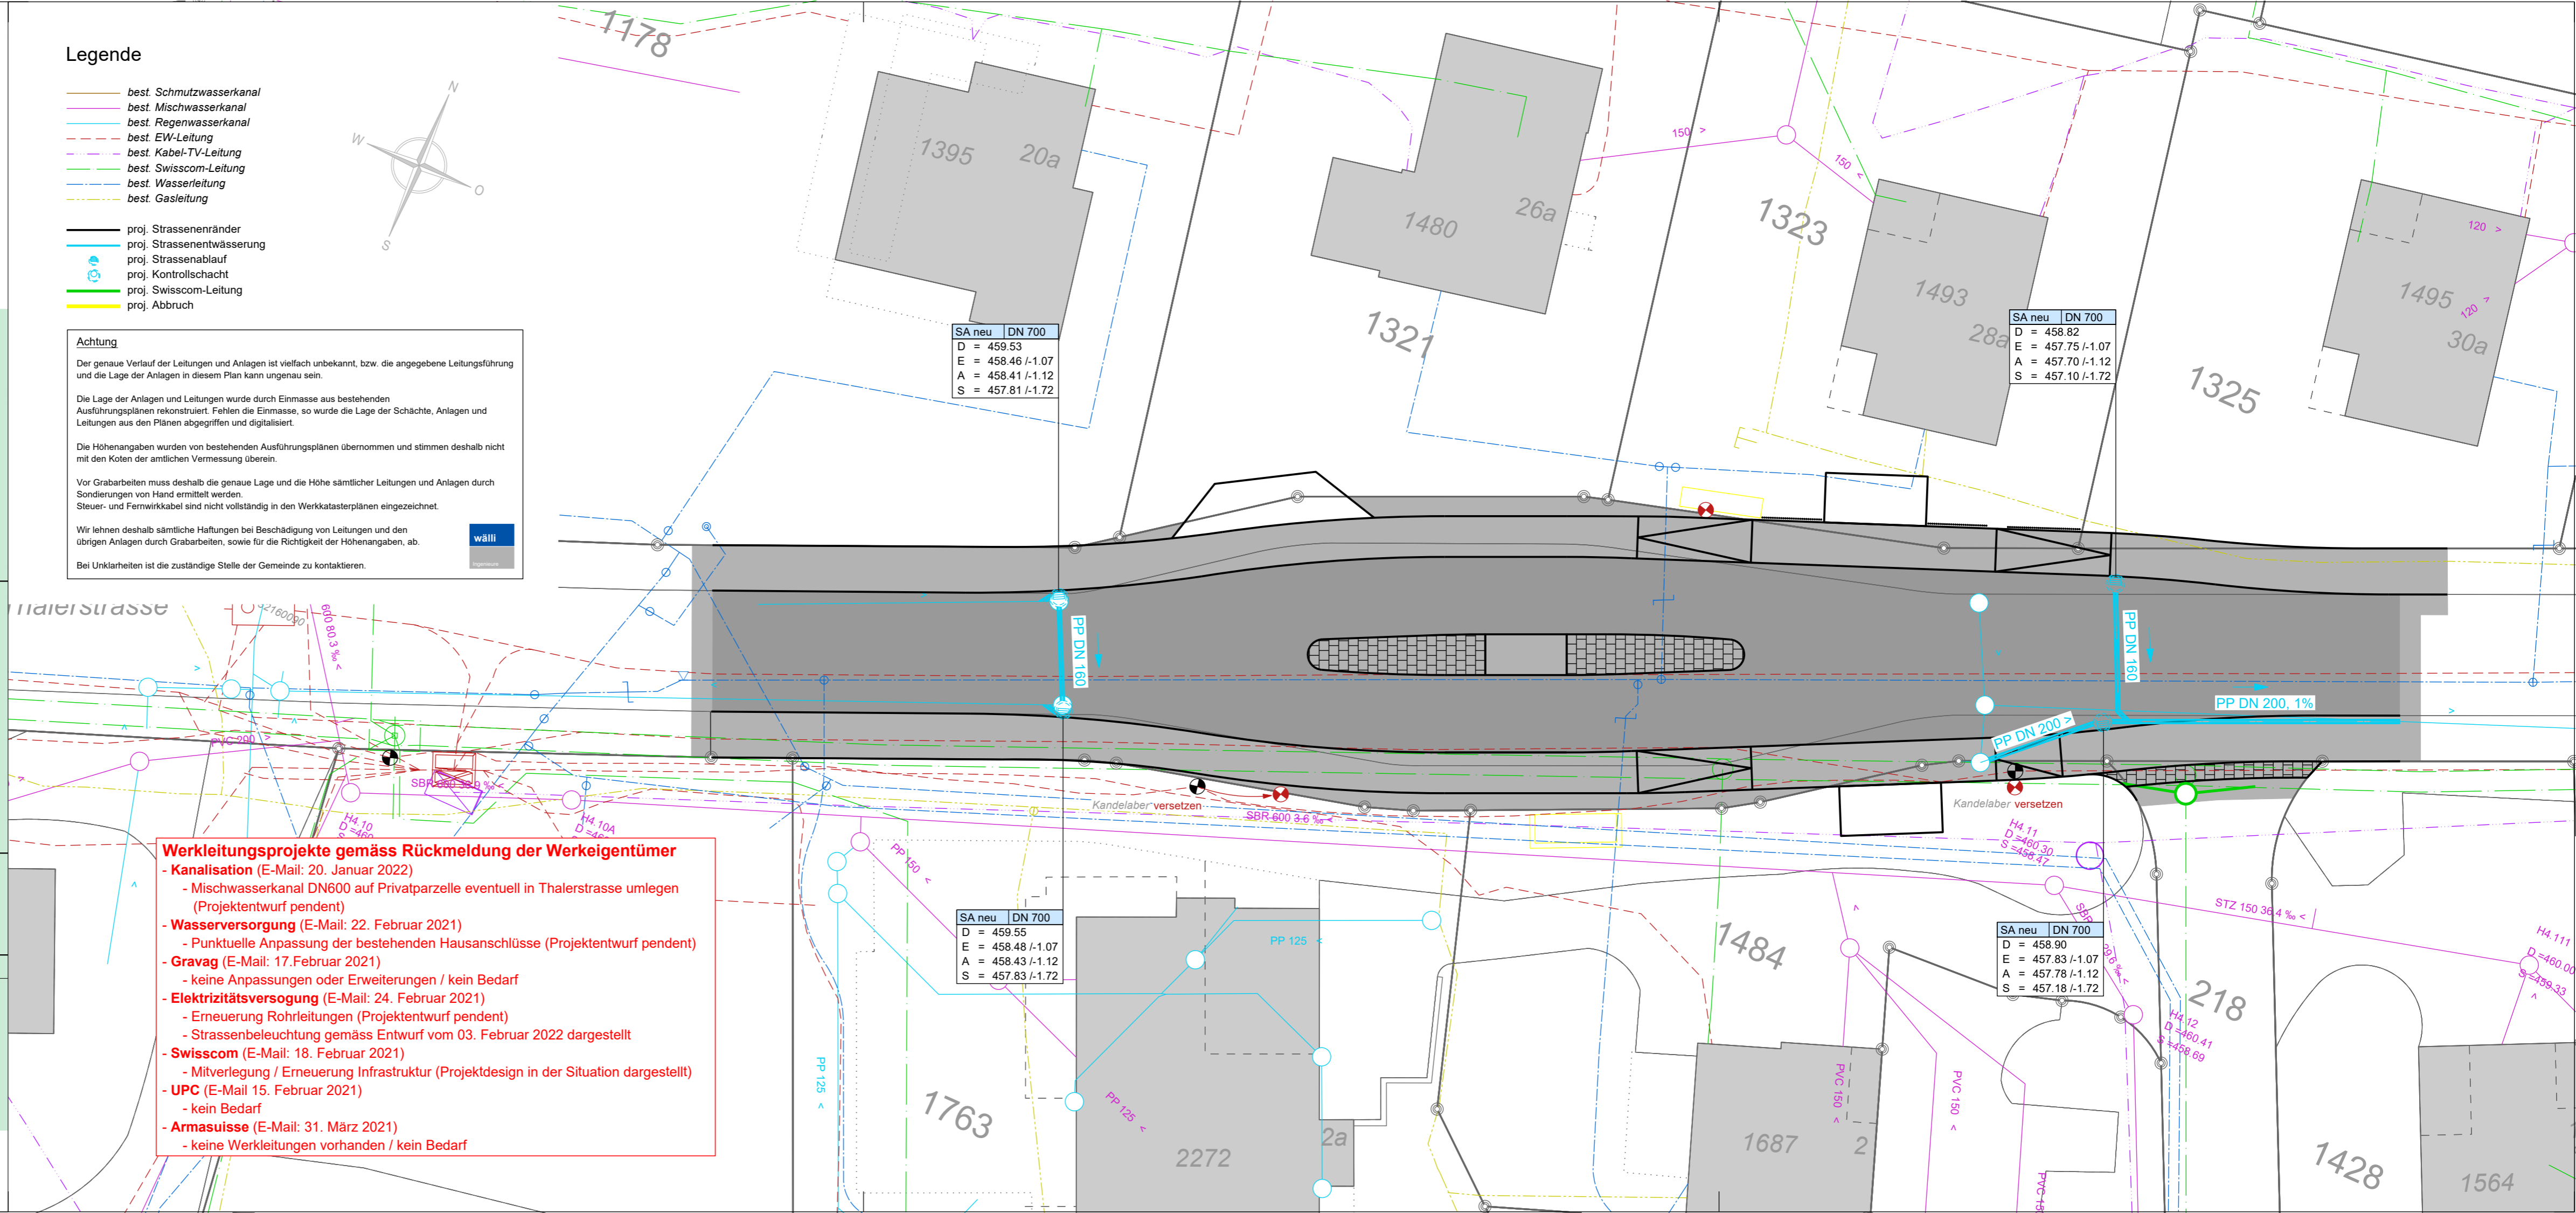

Werkleitungsprojekte gemäss Rückmeldung der Werkeigentümer

- **Kanalisation** (E-Mail: 20. Januar 2022)
 - Mischwasserkanal DN600 auf Privatparzelle eventuell in Thalerstrasse umlegen (Projektentwurf pendent)
- **Wasserversorgung** (E-Mail: 22. Februar 2021)
 - Punktuelle Anpassung der bestehenden Hausanschlüsse (Projektentwurf pendent)
- **Gravag** (E-Mail: 17. Februar 2021)
 - keine Anpassungen oder Erweiterungen / kein Bedarf
- **Elektrizitätsversorgung** (E-Mail: 24. Februar 2021)
 - Erneuerung Rohrleitungen (Projektentwurf pendent)
 - Strassenbeleuchtung gemäss Entwurf vom 03. Februar 2022 dargestellt
- **Swisscom** (E-Mail: 18. Februar 2021)
 - Mitverlegung / Erneuerung Infrastruktur (Projektentwurf in der Situation dargestellt)
- **UPC** (E-Mail 15. Februar 2021)
 - kein Bedarf
- **Armasuisse** (E-Mail: 31. März 2021)
 - keine Werkleitungen vorhanden / kein Bedarf