


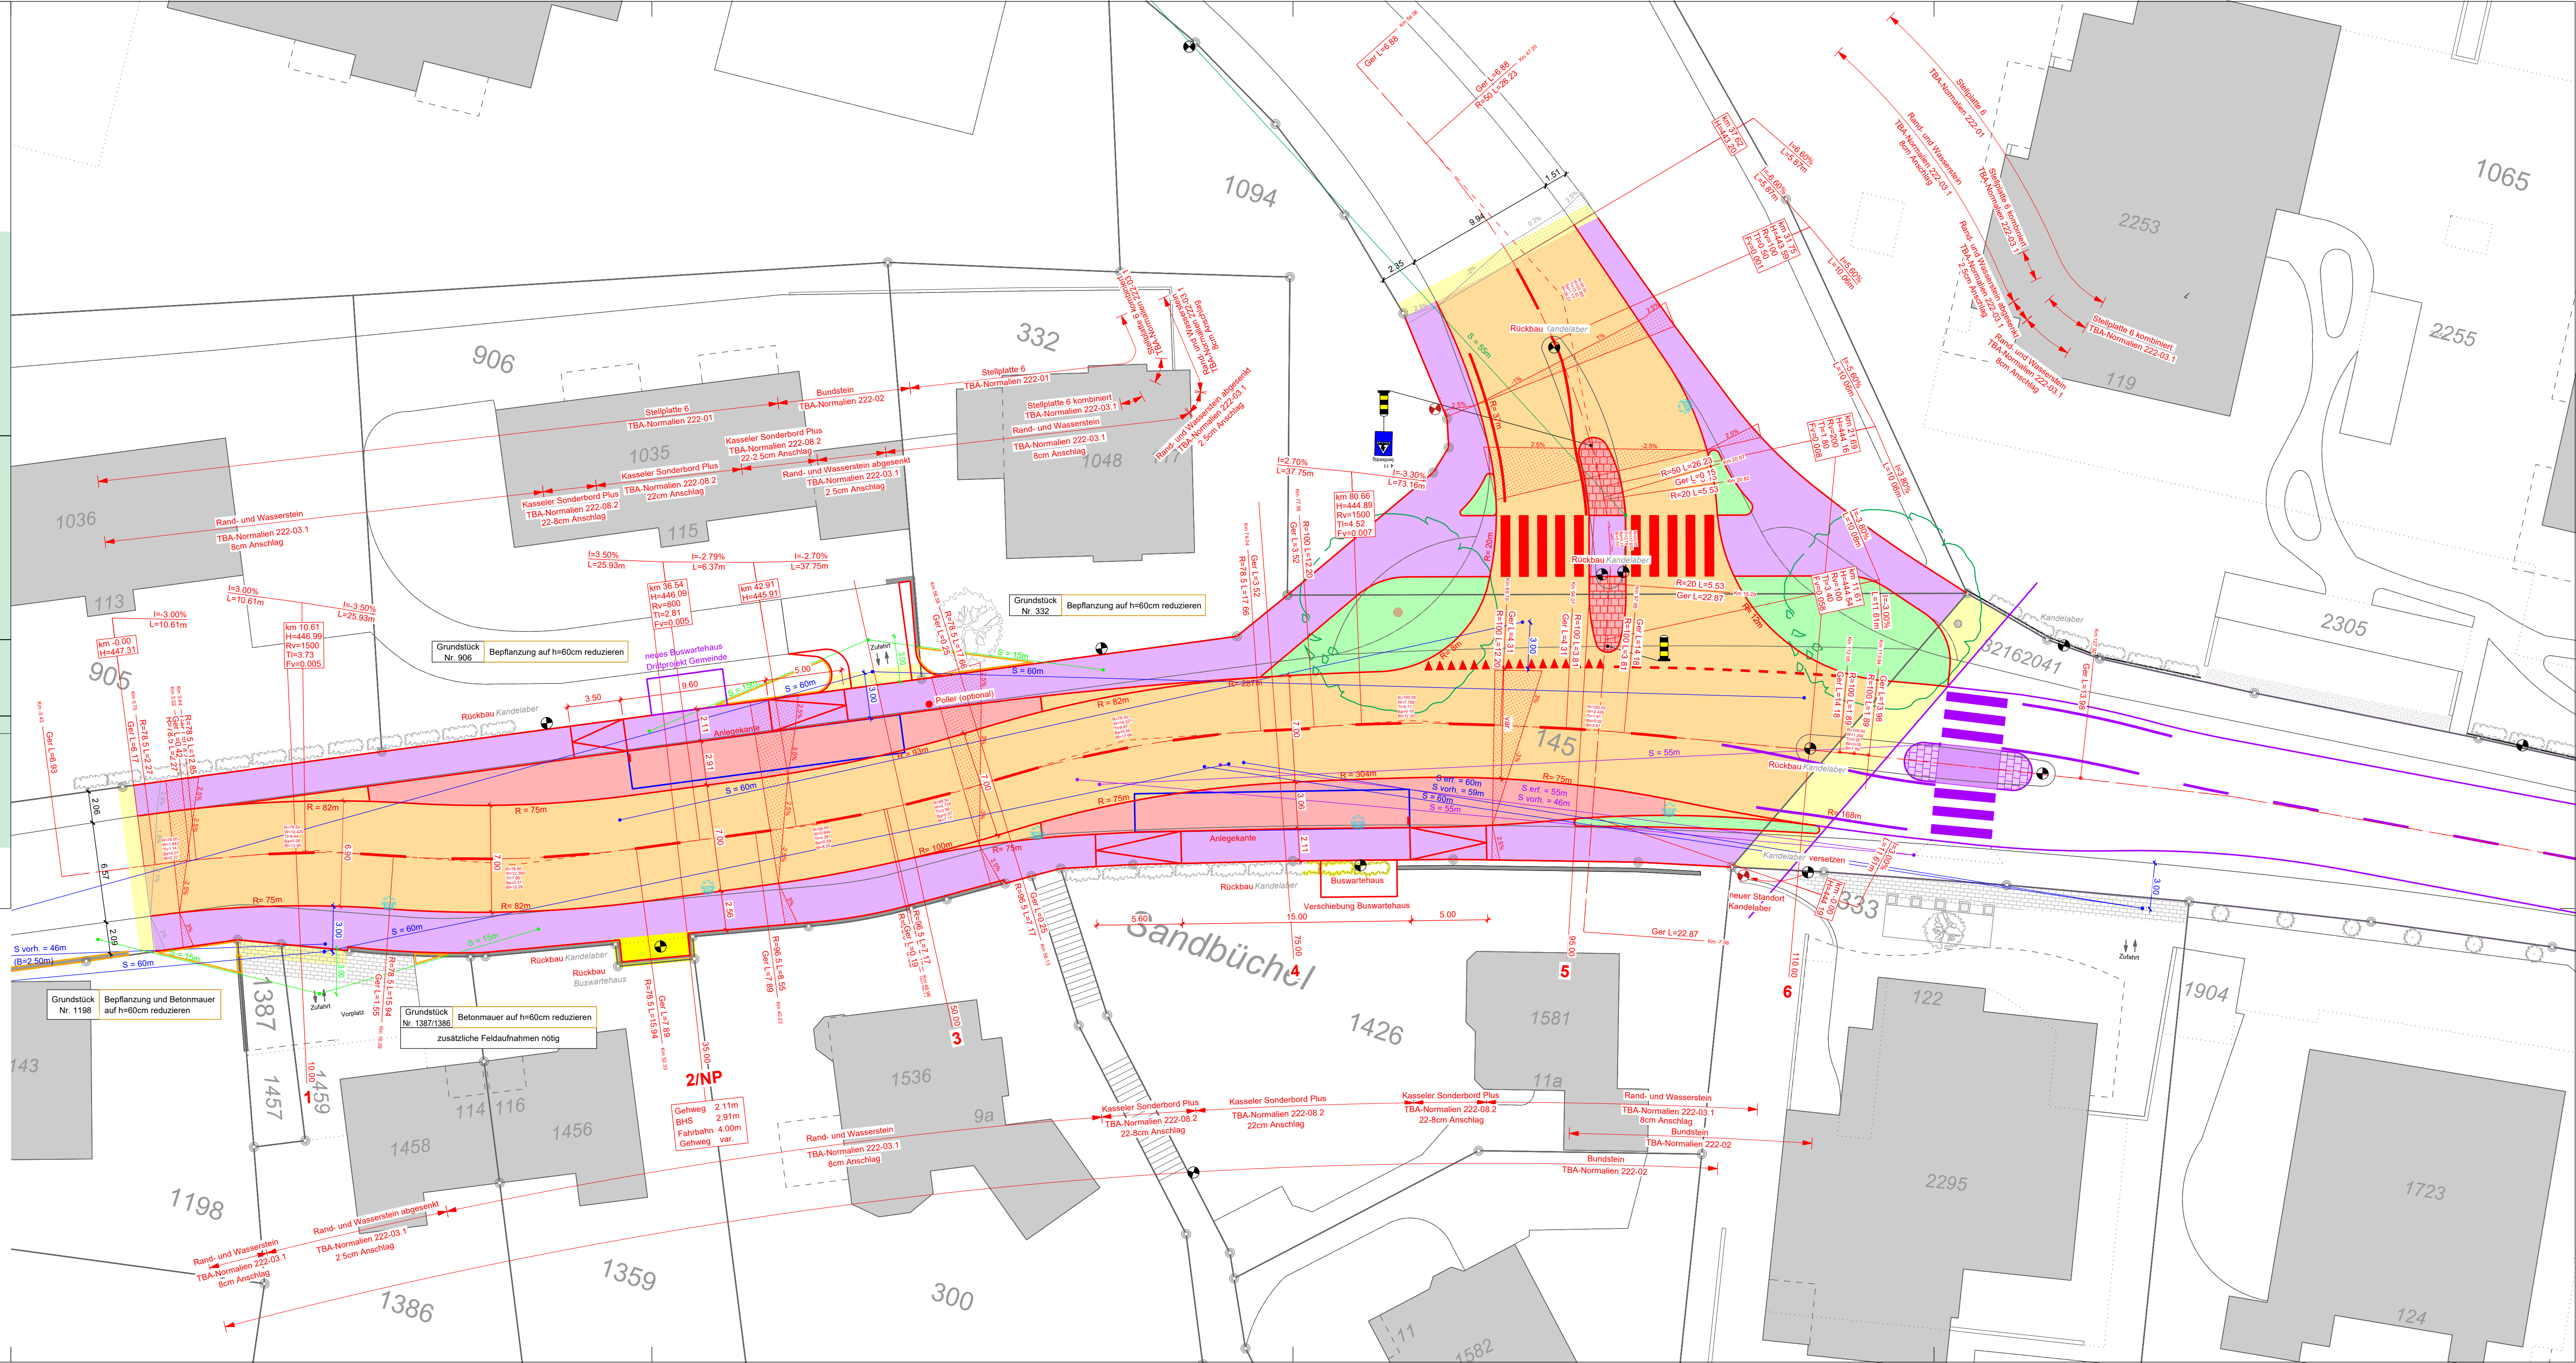

04-2

Kantonsstrasse Nr. 63, Thalerstrasse  
 RMS-Kilometer 0.944-1.794  
 Gemeinde Rorschacherberg  
 Bauobjekt BGK Thalerstrasse  
 Neugestaltung Einmündung Wilenstrasse  
 Plan, Massstab **Situation 1:200**

Projektverfasser	Genehmigungsvermerke	vom TBA freigegeben
Wälli AG Ingenieure Brühlstrasse 2a 9320 Arbon	<b>Entwurf</b>	
T. 058 100 90 00 www.waelli.ch arbon@waelli.ch		
3100-0943		
Plan 02.04-2	Ausfertigung für	Format 45 x 105 cm
Projekt B12.1.063.007		Fläche 0.47 m <sup>2</sup>
Mn/FGS 50.14.R		
FinV		
Vorstudie	Entwurf	Gezeichnet
Vorprojekt	ffo	jei
<b>Bauprojekt</b>		mhö
Genehmigungs- / Auflageprojekt		Datum
Ausschreibung		16.02.2022
Ausführungsprojekt		
Dok. des ausgeführten Werks		



**Legende**

- Fahrbahn Vollausbau
  - Gehweg Vollausbau
  - Bankett neu (145m<sup>2</sup>)
  - Betonplatte neu
  - Pflasterung neu
  - Anpassung
  - Massnahmenbereich gem. Sichtweiten (Sichtfeld ungenügend)
  - Abbruch
  - Sichtweite PW - FG
  - Sichtweite PW - FG (Fussgängerquerung)
  - Sichtweite PW - PW
  - Drittprojekt Sichtweite (Fussgängerquerung)
  - Drittprojekt "Sanierung Thalerstrasse" (Gemeinde)
  - Drittprojekt Gemeinde "Bäume"
- Kandelaber neu
  - Strassenentwässerung ELS neu
  - best. Kandelaber

