




Längenprofil Thalerstrasse:

Kantonsstrasse Nr. 63, Thalerstrasse		
RMS-Kilometer 0.944-1.794		
Gemeinde Rorschacherberg		
Baubjekt BGK Thalerstrasse Neugestaltung Einmündung Wilenstrasse		
Plan, Massstab Längenprofil 1:200/50		
Projektverfasser Wälli AG Ingenieure Brühlstrasse 2a 9320 Arbon T. 058 100 90 00 www.waelli.ch arbor@waelli.ch	Genehmigungsvermerke <b>Entwurf</b>	vom TBA freigegeben
Plan 02.05-2 Projekt B12.1.063.007 Mn/FGS 50.14 R FinV	Ausfertigung für	Format 45 x 1.58 cm Fläche 0.7 m <sup>2</sup>
Vorstudie Vorprojekt <b>Bauprojekt</b> Genehmigungs- / Auflageprojekt Ausschreibung Ausführungsprojekt Dok. des ausgeführten Werks	Entwurf Gezeichnet Geprüft Datum fo jei mhö 16.02.2022	

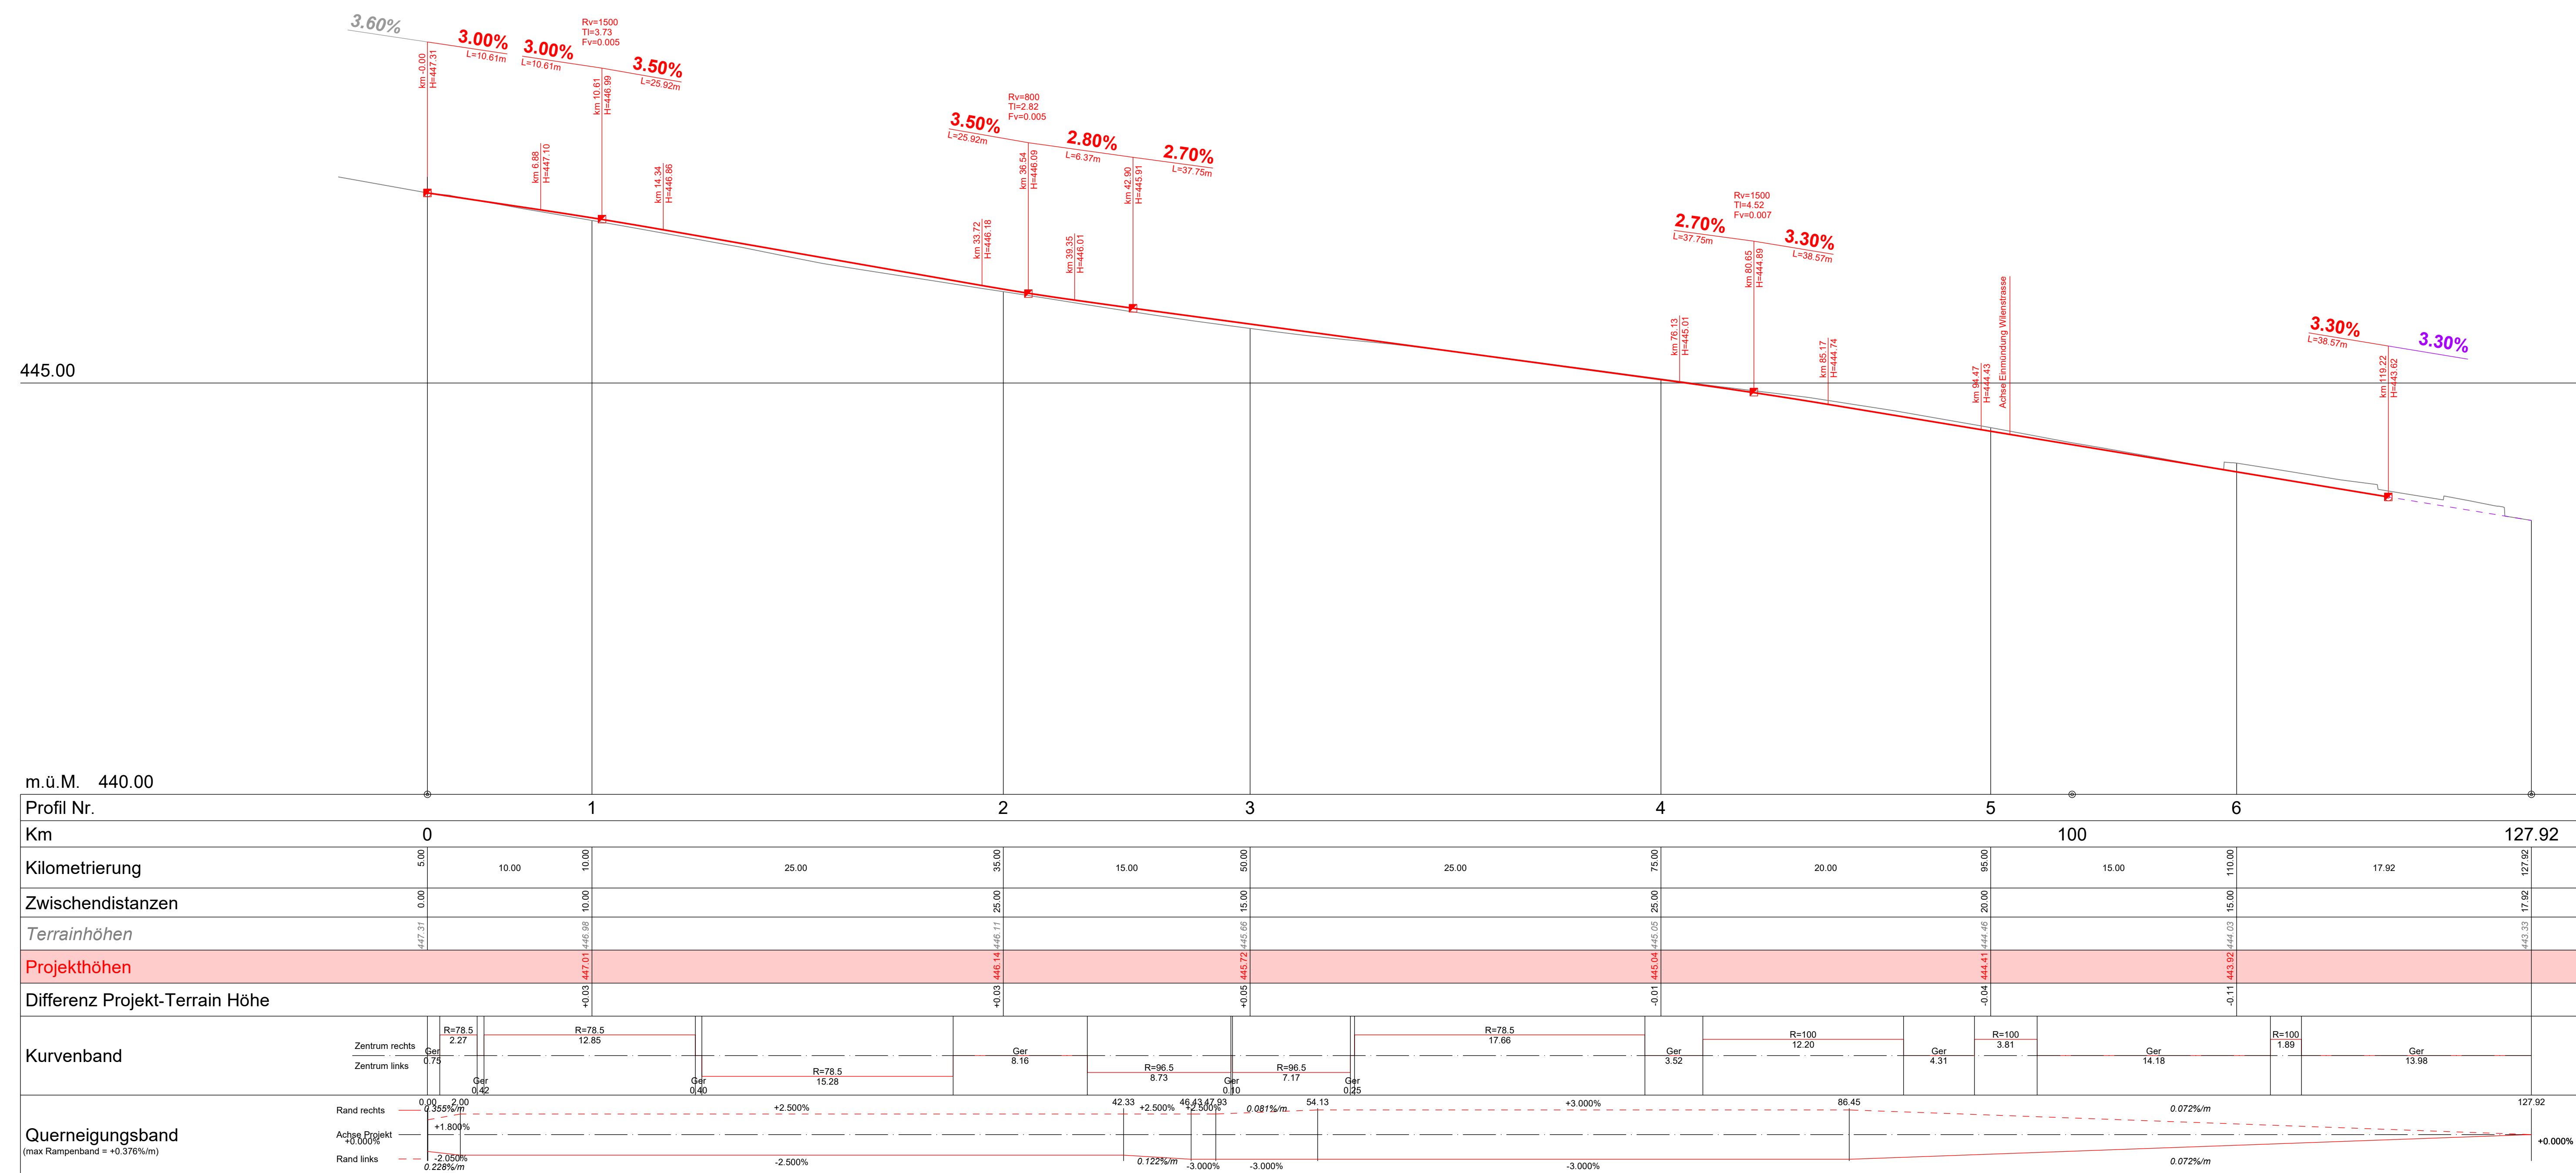

Längenprofil Einmündung Wilenstrasse:

