


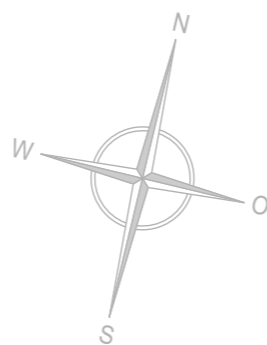


Legende

- Sichtweite PW - FG 15m, B=3m
- Sichtweite PW - FG (Fussgängerquerung)
- Sichtweite PW - PW 60m, B=3m



Grundstück Nr. 1881	
Andreas Halter-Bissegger Thalerstr. 9404 Rorschacherberg	
Erwerb:	etwa 124 m ²
Vorüb. Beanspruchung:	etwa 560 m ²
Anmerkung: Verfügung betreffend Sichtzone	

Grundstück Nr. 1014	
Politische Gemeinde Rorschacherberg Klosterguetstr. 13 9404 Rorschacherberg	
Erwerb:	etwa 32 m ²
Vorüb. Beanspruchung:	etwa 407 m ²
Anmerkung: Verfügung betreffend Sichtzone	

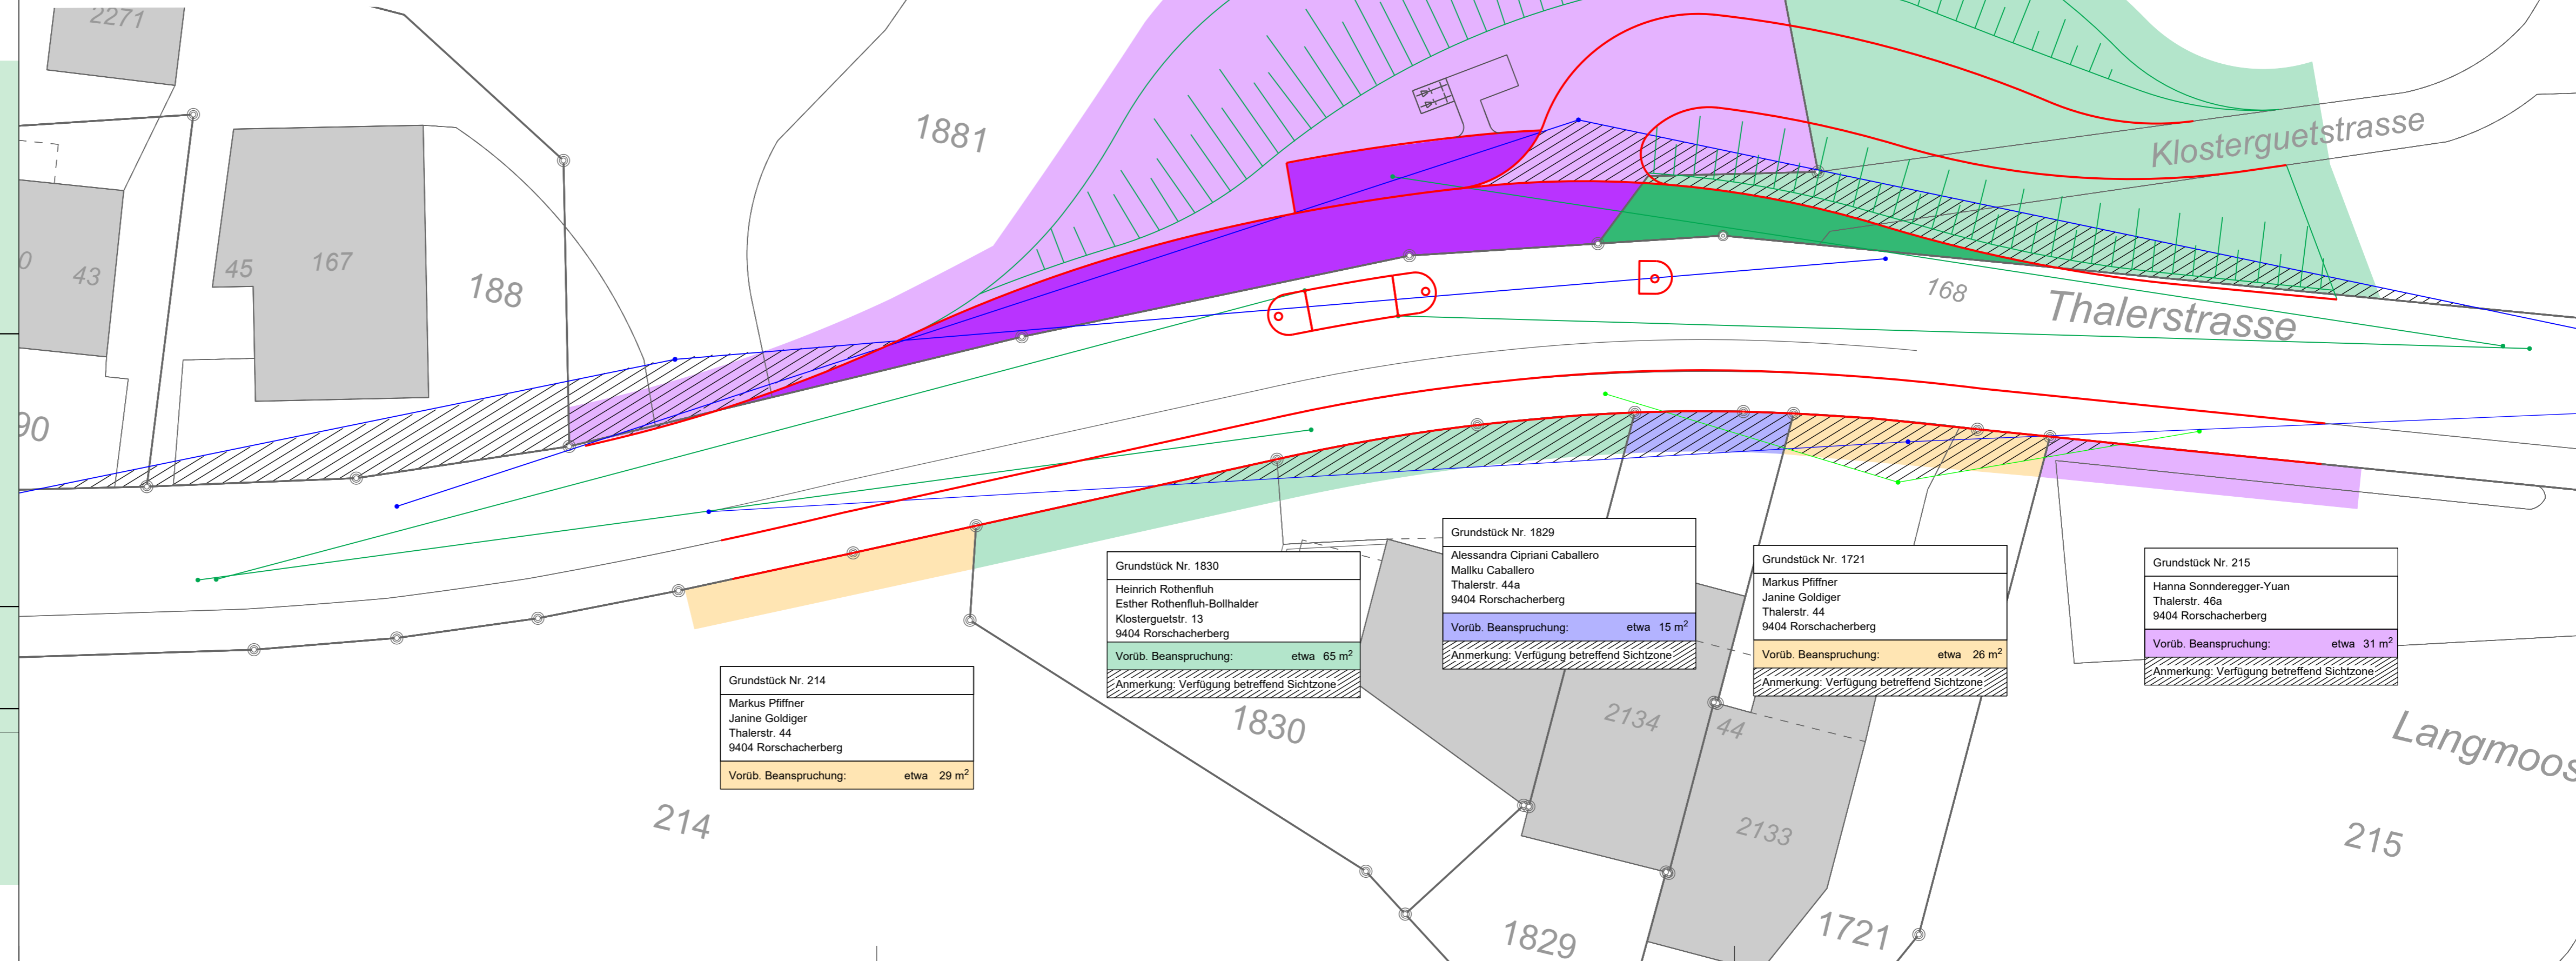

Grundstück Nr. 214	
Markus Pfiffner Janine Goldiger Thalerstr. 44 9404 Rorschacherberg	
Vorüb. Beanspruchung:	etwa 29 m ²
Anmerkung: Verfügung betreffend Sichtzone	

Grundstück Nr. 1830	
Heinrich Rothenfluh Esther Rothenfluh-Bollhalder Klosterguetstr. 13 9404 Rorschacherberg	
Vorüb. Beanspruchung:	etwa 65 m ²
Anmerkung: Verfügung betreffend Sichtzone	

Grundstück Nr. 1829	
Alessandra Cipriani Caballero Malku Caballero Thalerstr. 44a 9404 Rorschacherberg	
Vorüb. Beanspruchung:	etwa 15 m ²
Anmerkung: Verfügung betreffend Sichtzone	

Grundstück Nr. 1721	
Markus Pfiffner Janine Goldiger Thalerstr. 44 9404 Rorschacherberg	
Vorüb. Beanspruchung:	etwa 26 m ²
Anmerkung: Verfügung betreffend Sichtzone	

Grundstück Nr. 215	
Hanna Sonderegger-Yuan Thalerstr. 46a 9404 Rorschacherberg	
Vorüb. Beanspruchung:	etwa 31 m ²
Anmerkung: Verfügung betreffend Sichtzone	

Kantonsstrasse **Nr. 63, Thalerstrasse**

RMS-Kilometer **0.944-1.794**

Gemeinde **Rorschacherberg**

Bauobjekt **BGK Thalerstrasse
Einmündung + Fussgängerübergang Klosterguet**

Plan, Massstab **Landerwerbs- und Enteignungsplan 1:200**

08-3

Projektverfasser	Genehmigungsvermerke	vom TBA freigegeben		
Wälli AG Ingenieure Brühlstrasse 2a 9320 Arbon	Entwurf			
T. 058 100 90 00 www.waelli.ch arbo@waelli.ch				
3100-0943	Ausfertigung für	Format	30 x 84 cm	
Plan 02.08-3		Fläche	0.25 m ²	
Projekt B12.1.063.007				
Mn/FGS 50.14.R				
FinV				
Vorstudie	Entwurf	Gezeichnet	Geprüft	Datum
Vorprojekt	ffo	jei	mhö	16.02.2022
Bauprojekt				
Genehmigungs- / Auflageprojekt				
Ausschreibung				
Ausführungsprojekt				
Dok. des ausgeführten Werks				