


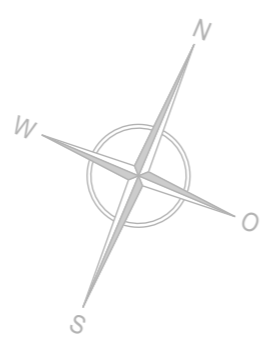

Legende

- Sichtweite PW - FG 15m, B=3m
- Sichtweite PW - FG (Fussgängerquerung)
- Sichtweite PW - PW 60m, B=3m



Kantonsstrasse **Nr. 63, Thalerstrasse**

RMS-Kilometer **0.944-1.794**


Gemeinde **Rorschacherberg**

Bauobjekt **BGK Thalerstrasse
Bushaltestelle + Fussgängerübergang Bernerhüsi**

Plan, Massstab **Landerwerbs- und Enteignungsplan 1:200**

08-4

Projektverfasser Wälli AG Ingenieure Brühlstrasse 2a 9320 Arbon T. 058 100 90 00 www.waelli.ch arbon@waelli.ch 3100-0943	Genehmigungsvermerke Entwurf	vom TBA freigegeben
Plan 02.08-4 Projekt B12.1.063.007 Mn/FGS 50.14.R FinV	Ausfertigung für	Format 30 x 84 cm Fläche 0.25 m ²
Vorstudie Vorprojekt Bauprojekt Genehmigungs- / Auflageprojekt Ausschreibung Ausführungsprojekt Dok. des ausgeführten Werks	Entwurf ffo	Gezeichnet jei Geprüft mhö Datum 16.02.2022

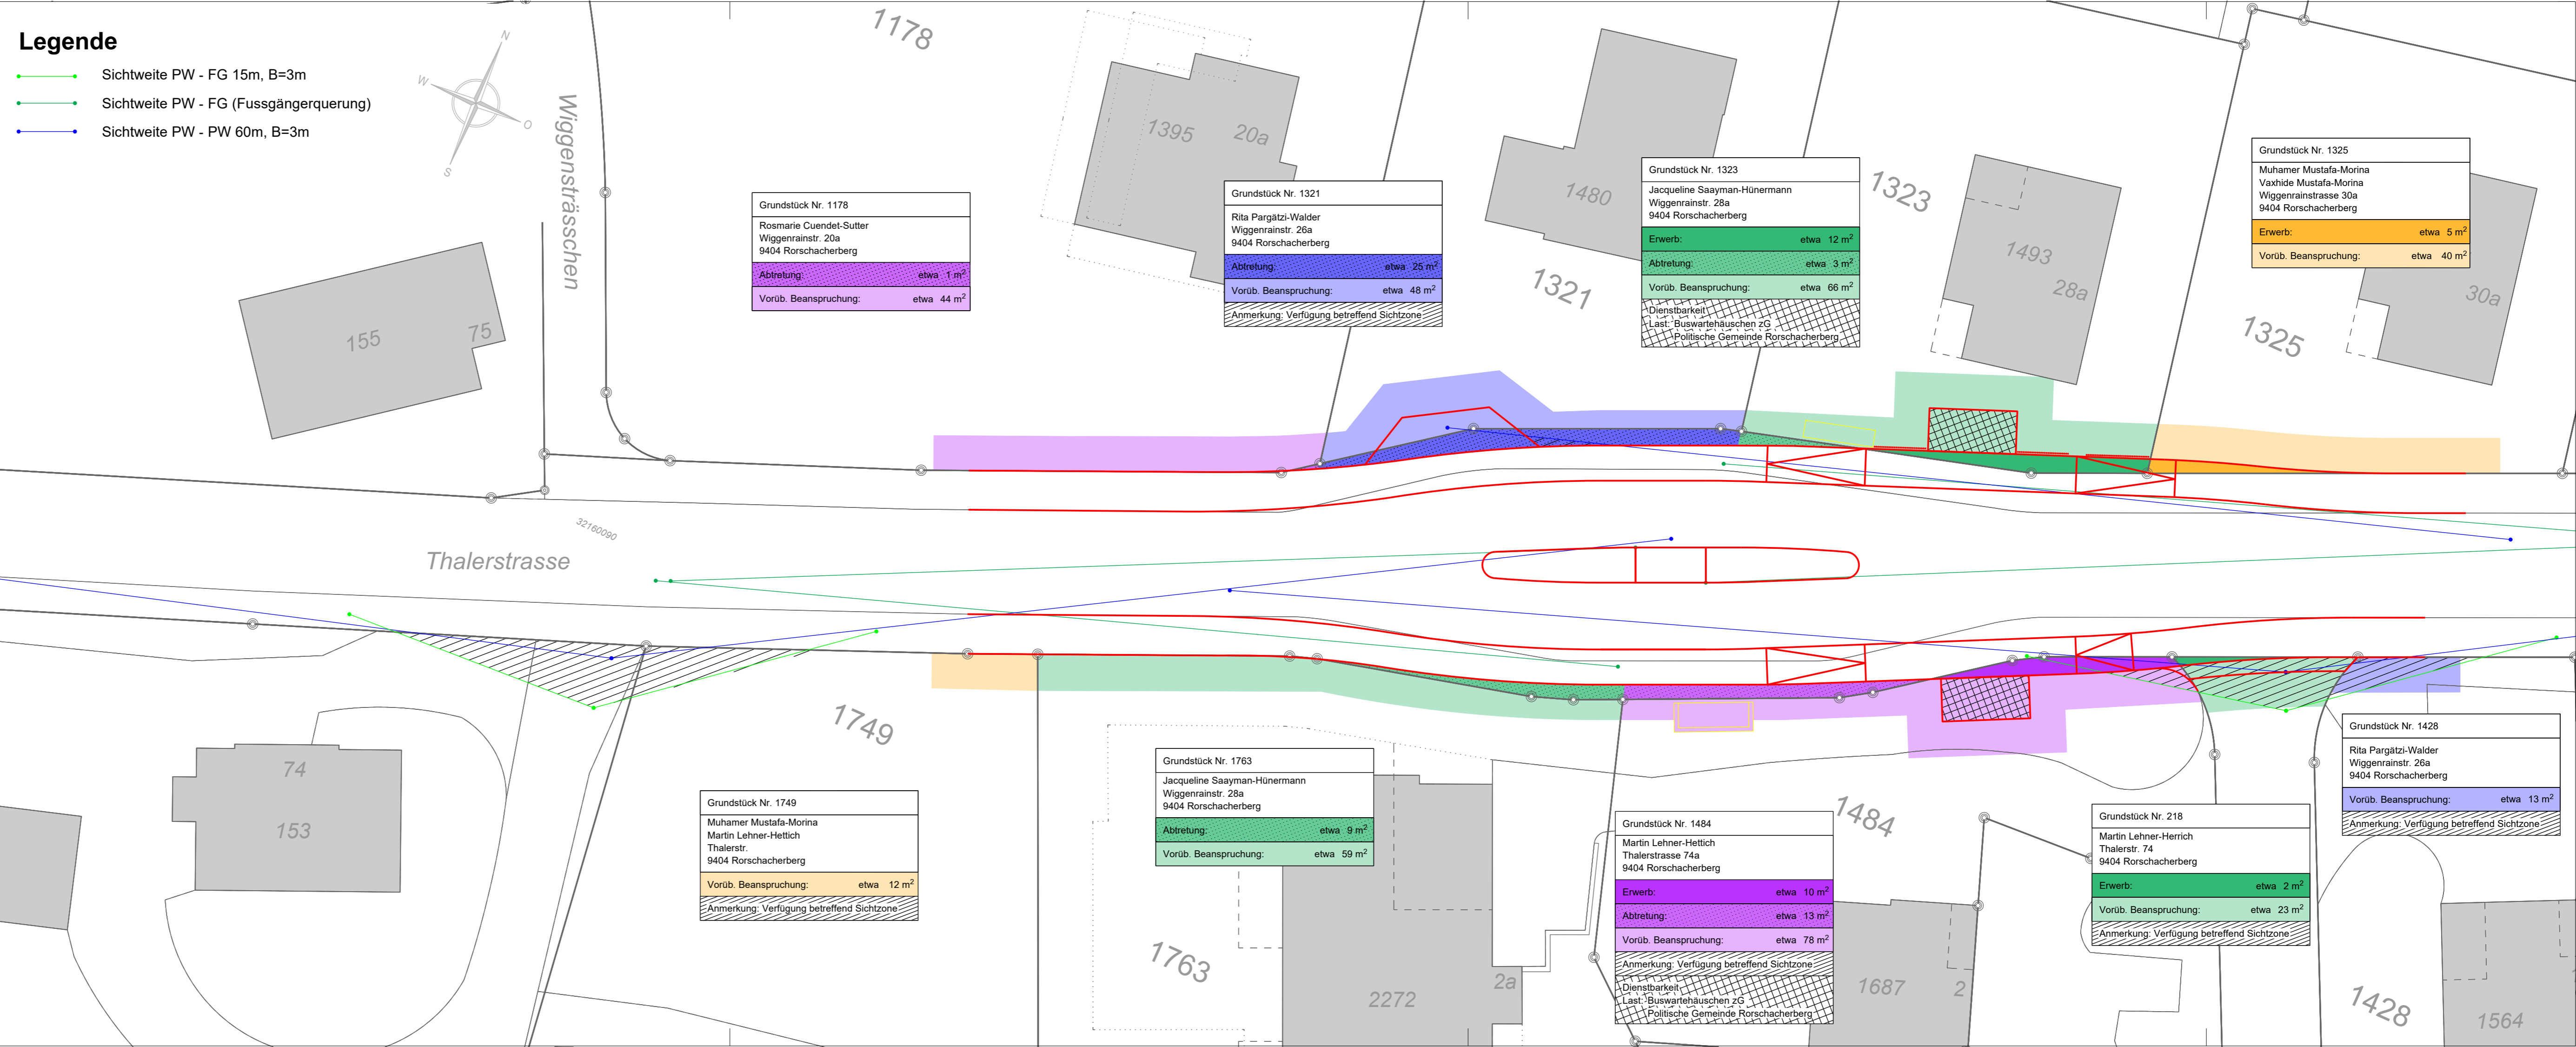

Grundstück Nr. 1178
Rosmarie Cuendet-Sutter Wiggerrainstr. 20a 9404 Rorschacherberg
Abtretung: etwa 1 m ²
Vorüb. Beanspruchung: etwa 44 m ²

Grundstück Nr. 1321
Rita Pargäzli-Walder Wiggerrainstr. 26a 9404 Rorschacherberg
Abtretung: etwa 25 m ²
Vorüb. Beanspruchung: etwa 48 m ²
Anmerkung: Verfügung betreffend Sichtzone

Grundstück Nr. 1323
Jacqueline Saayman-Hünermann Wiggerrainstr. 28a 9404 Rorschacherberg
Erwerb: etwa 12 m ²
Abtretung: etwa 3 m ²
Vorüb. Beanspruchung: etwa 66 m ²
Dienstbarkeit Last: Buswartehäuschen zG Politische Gemeinde Rorschacherberg

Grundstück Nr. 1325
Muhamer Mustafa-Morina Vaxhide Mustafa-Morina Wiggerrainstrasse 30a 9404 Rorschacherberg
Erwerb: etwa 5 m ²
Vorüb. Beanspruchung: etwa 40 m ²

Grundstück Nr. 1749
Muhamer Mustafa-Morina Martin Lehner-Hettich Thalerstr. 9404 Rorschacherberg
Vorüb. Beanspruchung: etwa 12 m ²
Anmerkung: Verfügung betreffend Sichtzone

Grundstück Nr. 1763
Jacqueline Saayman-Hünermann Wiggerrainstr. 28a 9404 Rorschacherberg
Abtretung: etwa 9 m ²
Vorüb. Beanspruchung: etwa 59 m ²

Grundstück Nr. 1484
Martin Lehner-Hettich Thalerstrasse 74a 9404 Rorschacherberg
Erwerb: etwa 10 m ²
Abtretung: etwa 13 m ²
Vorüb. Beanspruchung: etwa 78 m ²
Anmerkung: Verfügung betreffend Sichtzone
Dienstbarkeit Last: Buswartehäuschen zG Politische Gemeinde Rorschacherberg

Grundstück Nr. 218
Martin Lehner-Herrich Thalerstr. 74 9404 Rorschacherberg
Erwerb: etwa 2 m ²
Vorüb. Beanspruchung: etwa 23 m ²
Anmerkung: Verfügung betreffend Sichtzone

Grundstück Nr. 1428
Rita Pargäzli-Walder Wiggerrainstr. 26a 9404 Rorschacherberg
Vorüb. Beanspruchung: etwa 13 m ²
Anmerkung: Verfügung betreffend Sichtzone