



Legende:

- best. Schmutz-/ Mischwasserkanal
- best. Meteorwasserkanal
- best. Wasserleitung
- best. EW-Leitung
- best. Gasleitung
- best. Swisscom-Leitung
- best. TV-Leitung
- ⊗ best. Kandelaber

09

Kantonsstrasse Nr. 104, Rorschacherberg

RMS-Kilometer 3.436 - 3.456

Gemeinde Rorschacherberg

Bauobjekt Erschliessung Neuhaus

Plan, Massstab Situation 1:200 Werkleitungs- und Entwässerungsplan

Projektverfasser Genehmigungsvermerke vom TBA freigegeben

inno plan
Bauingenieure

Rebenstrasse 54
9320 Arbon
Tel. 071 552 47 70
www.innoplan.ch


Plan 01.09 Ausfertigung für Format 30 x 105 cm

Projekt B12.1.104.008 Fläche 0.31 m²

Mn/FGS

FinV

Vorstudie	Entwurf	Gezeichnet	Geprüft	Datum
Vorprojekt	De	Sz		06.02.2024
Bauprojekt				
Genehmigungs- / Auflageprojekt				
Ausschreibung				
Ausführungsprojekt				
Dok. des ausgeführten Werks				

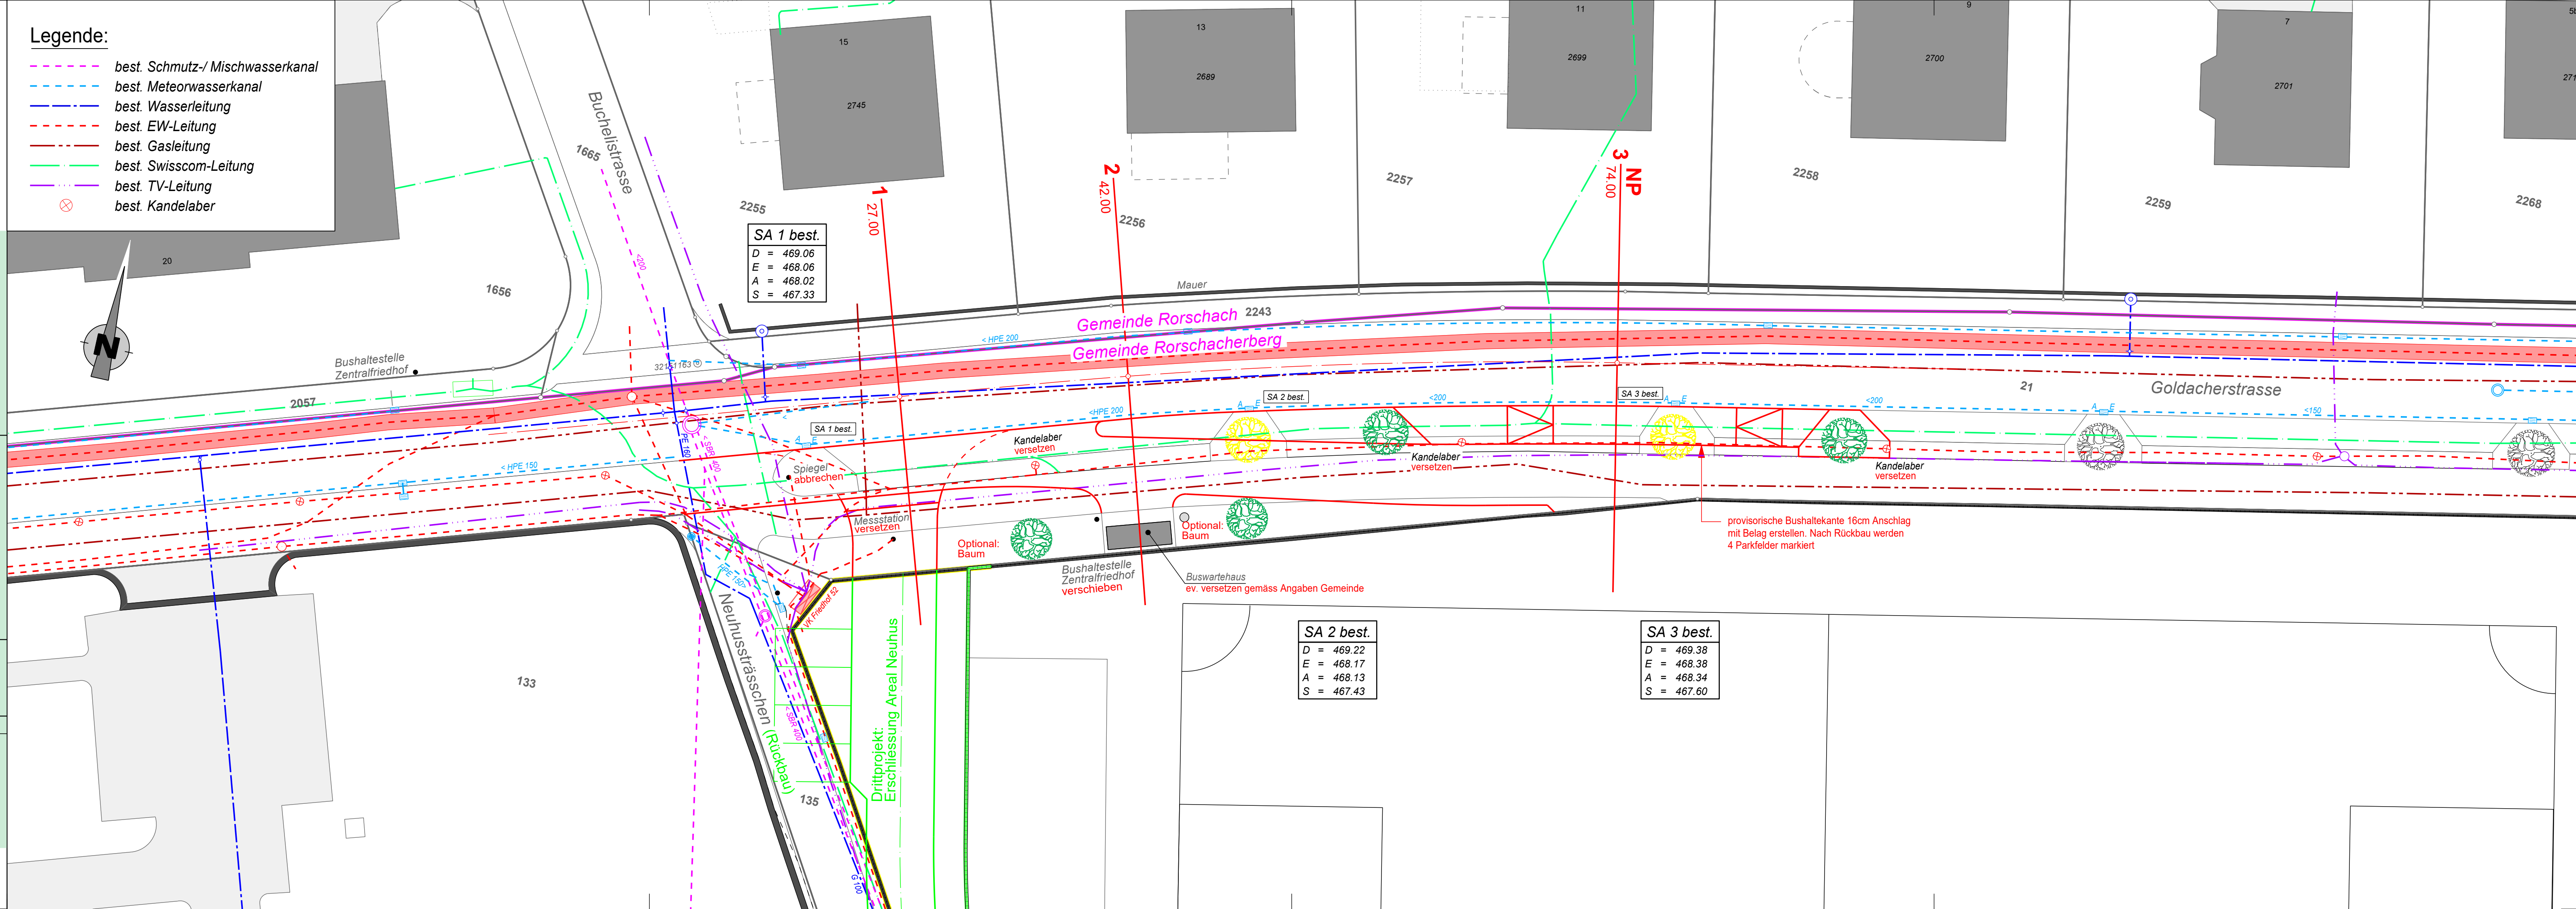

SA 1 best.
D = 469.06
E = 468.06
A = 468.02
S = 467.33

SA 2 best.
D = 469.22
E = 468.17
A = 468.13
S = 467.43

SA 3 best.
D = 469.38
E = 468.38
A = 468.34
S = 467.60

provisorische Bushaltekante 16cm Anschlag mit Belag erstellen. Nach Rückbau werden 4 Parkfelder markiert

Buswartehaus ev. versetzen gemäss Angaben Gemeinde

Optional: Baum

Optional: Baum

Optional: Baum

Optional: Baum

Optional: Baum

Optional: Baum

Optional: Baum

Optional: Baum

Optional: Baum

Optional: Baum

Optional: Baum

Optional: Baum

Optional: Baum

Optional: Baum