




Kantonsstrasse Nr. 104, Goldach - Rorschacherberg
 RMS-Kilometer 3.546 - 3.675
 Gemeinden Rorschacherberg / Rorschach

Bauobjekt FGS 423, MZH Sonnenhof

Plan, Massstab Entwässerungs- und Werkleitungsplan 1:200

09

| | | |
|---|---|--|
| Projektverfasser gr&lo Grünenfelder & Lorenz AG Bauingenieure und Planer Vadianstrasse 35, 9000 St. Gallen T 071 229 29 59 www.gruenfelder-lorenz.ch info@gruenfelder-lorenz.ch | Genehmigungsvermerke ENTWURF | vom TBA freigegeben |
| Plan 02.09 Projekt 09.010.005.1201 MniFGS 0423 FinV | Ausfertigung für SJ | Format 126 x 60 cm Fläche 0.75 m ² |
| Vorstudie Vorprojekt Bauprojekt Genehmigungs- / Auflageprojekt Ausschreibung Ausführungsprojekt Dok. des ausgeführten Werks | Entwurf Gezeichnet MRg Geprüft TA | Datum 26.02.2024 |

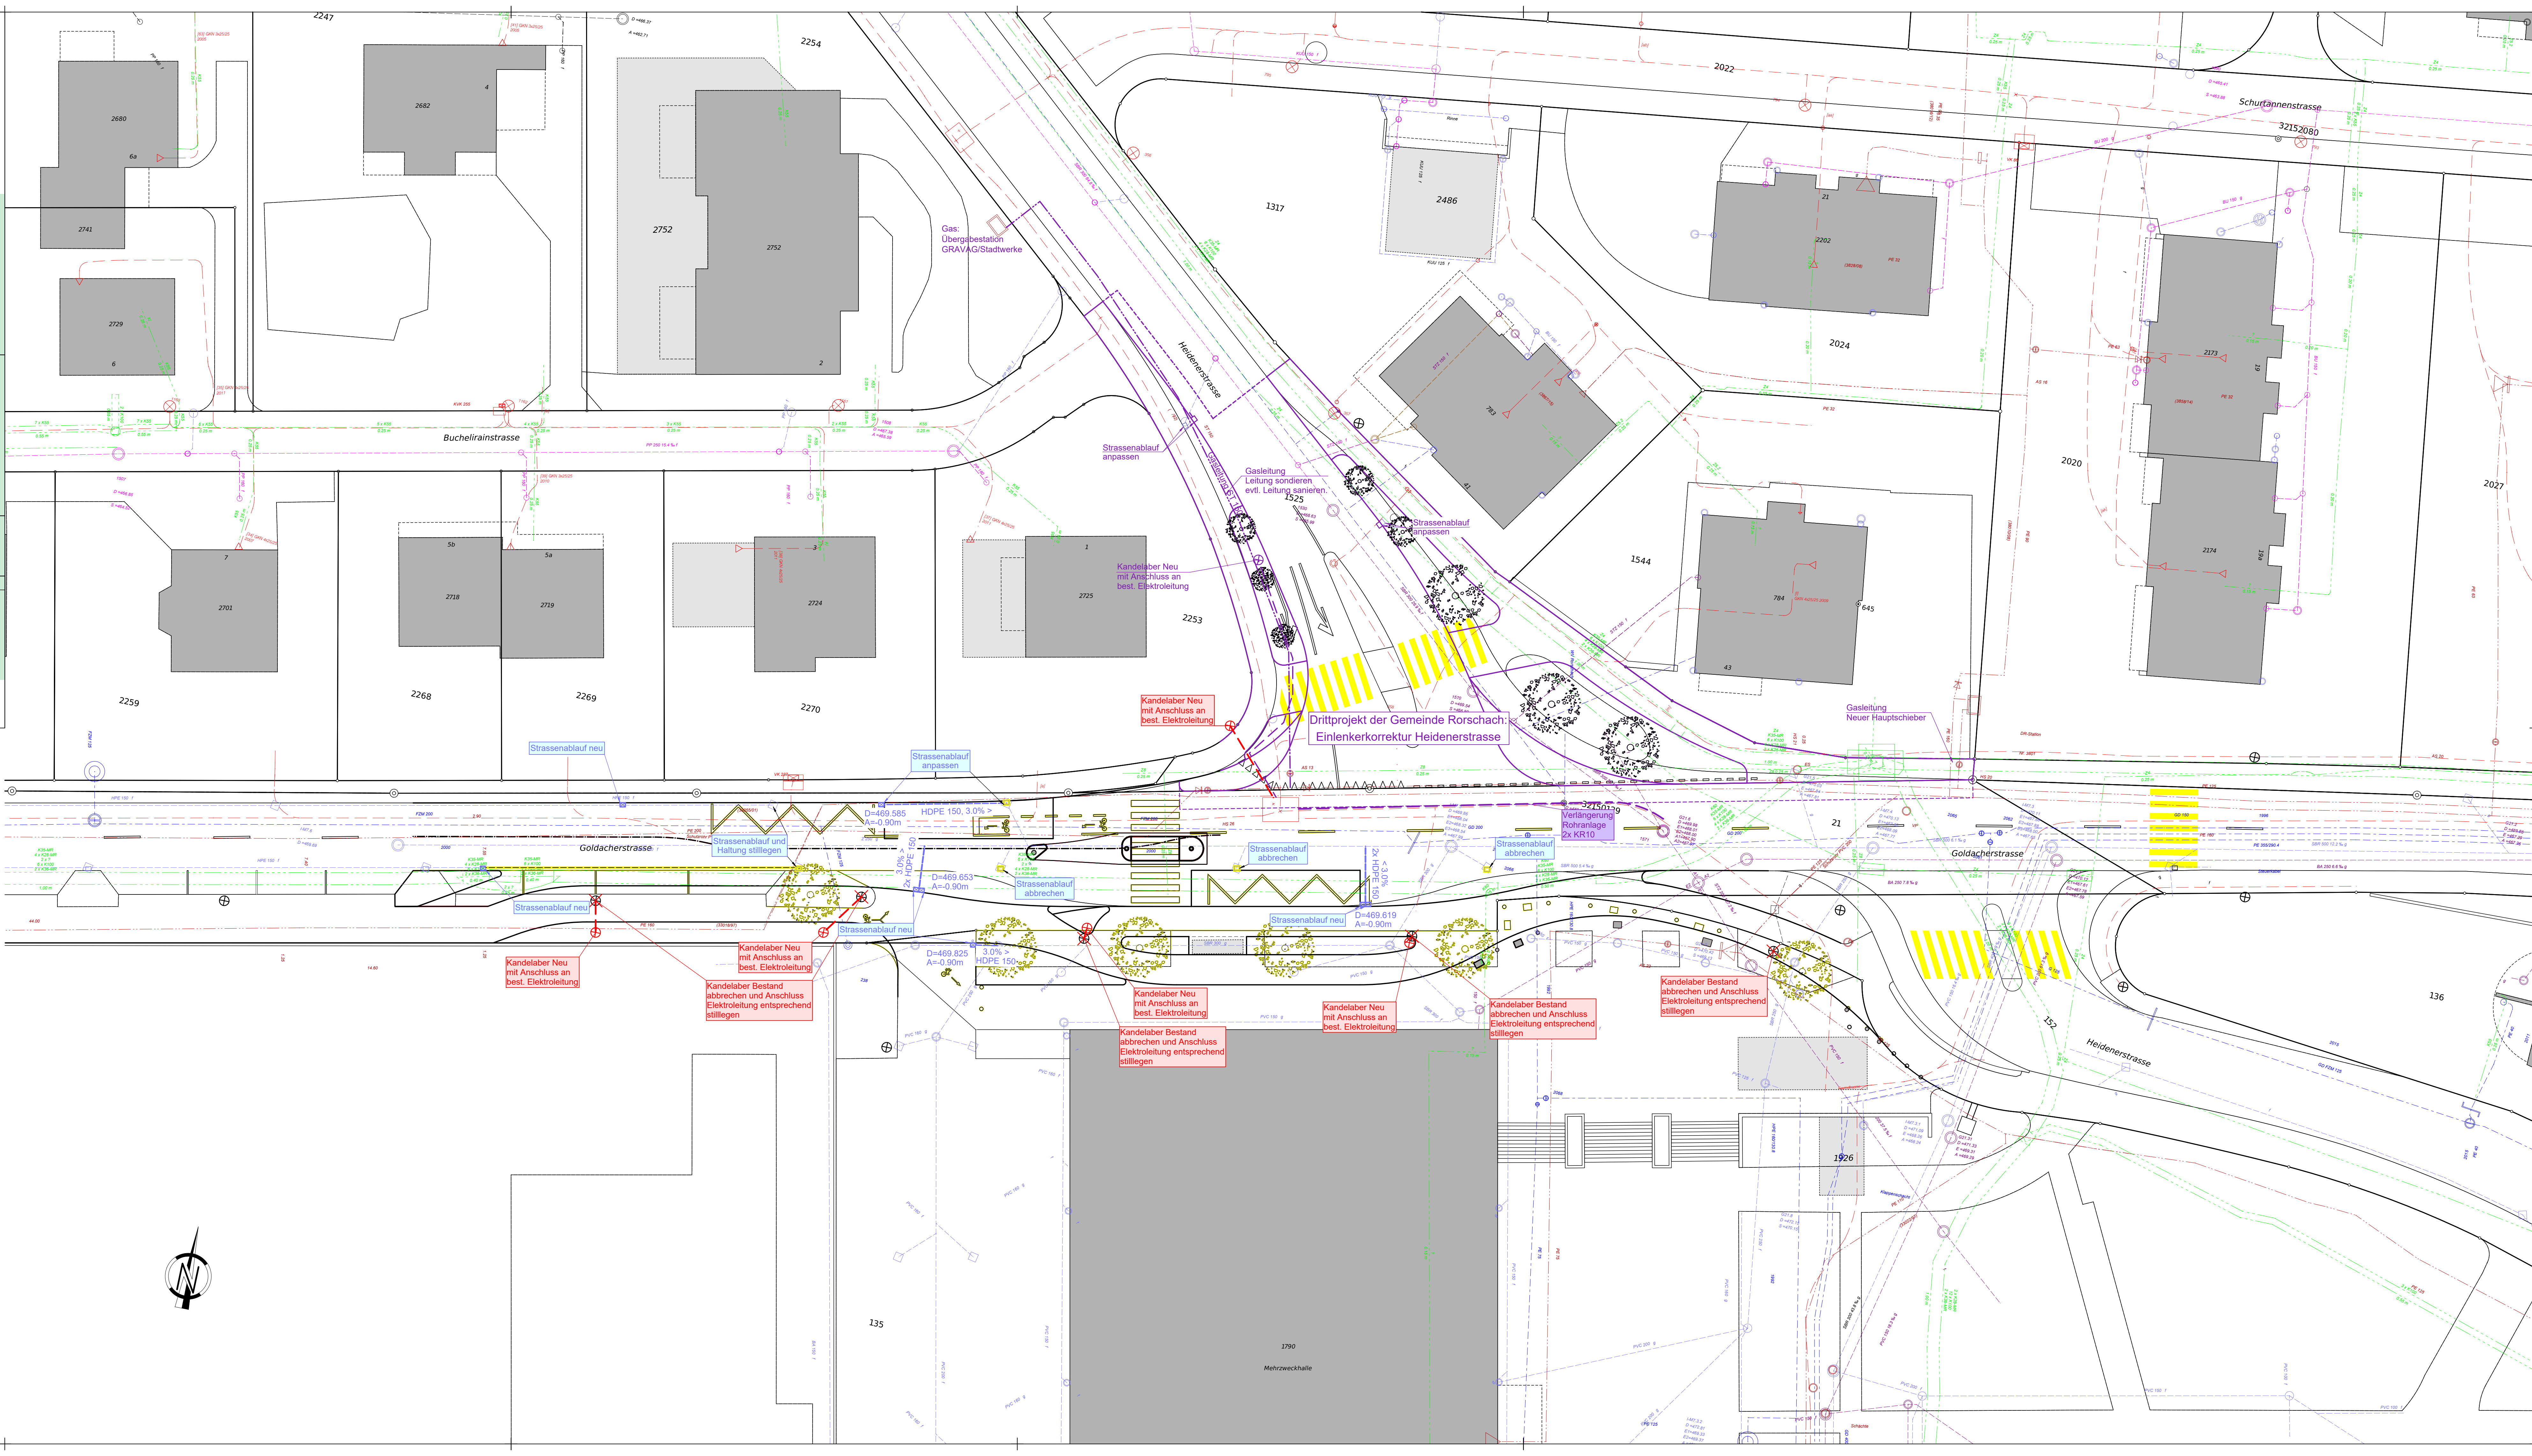

Legende Werkleitungen

| Werkleitungen bestehend | Werkleitungen Projekt |
|-------------------------|-----------------------|
| Mischabwasser | Regenabwasser |
| Schmutzwasser | Gas |
| Regenabwasser | Elektrizität |
| Wasser | Drittprojekt |
| Gas | |
| Elektrizität | |
| Swisscom | |
| Cablecom | |

Als Grundlage für den Werkleitungsplan dienen die Leitungsangaben der verschiedenen Werke sowie alle Planunterlagen. Teilweise korrespondieren diese Grundlagen nicht miteinander bzw. weisen Differenzen auf.

Für die Richtigkeit und Vollständigkeit der eingetragenen Leitungen oder unterirdischen Anlagen leistet die Grünenfelder + Lorenz AG keine Gewähr.

