


Gemeinde Rorschacherberg

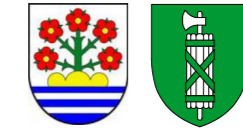

91

FGS 423, MZH Sonnenhof

Umlenkung Radweg

Auflageprojekt

Teilstrassenplan 1:200

ENTWURF

Genehmigungsvermerke

Vom Gemeinderat Rorschacherberg erlassen am: _____

Der Gemeindepräsident: _____

Der Gemeinderatschreiber: _____

Öffentlich aufgelegt: vom _____ bis _____

Vom Baudepartement des Kantons St.Gallen genehmigt am: _____

mit Ermächtigung der Leiter des Rechtsdienstes des Tiefbauamtes: _____

Grünenfelder & Lorenz AG

Bauingenieure und Planer

Vadianstrasse 35, 9000 St. Gallen

T 071 228 29 59

www.gruenenfelder-lorenz.ch

info@gruenenfelder-lorenz.ch


Plan Nr. 2257-423 / 02.91

Format: 30 x 105 cm

Datei: H:\2257 Sicherheit an Fussgängerübergängen\Z\14.Rorschacherberg\423\Pläne\2257-FGS 423-02.91.pdf

Plotstift: Situationen:

Änd.	PL	Gez.	Kontr.	Datum	Änderung
a	SJ	MRg	TA	26.02.2024	.
b					.
c					.

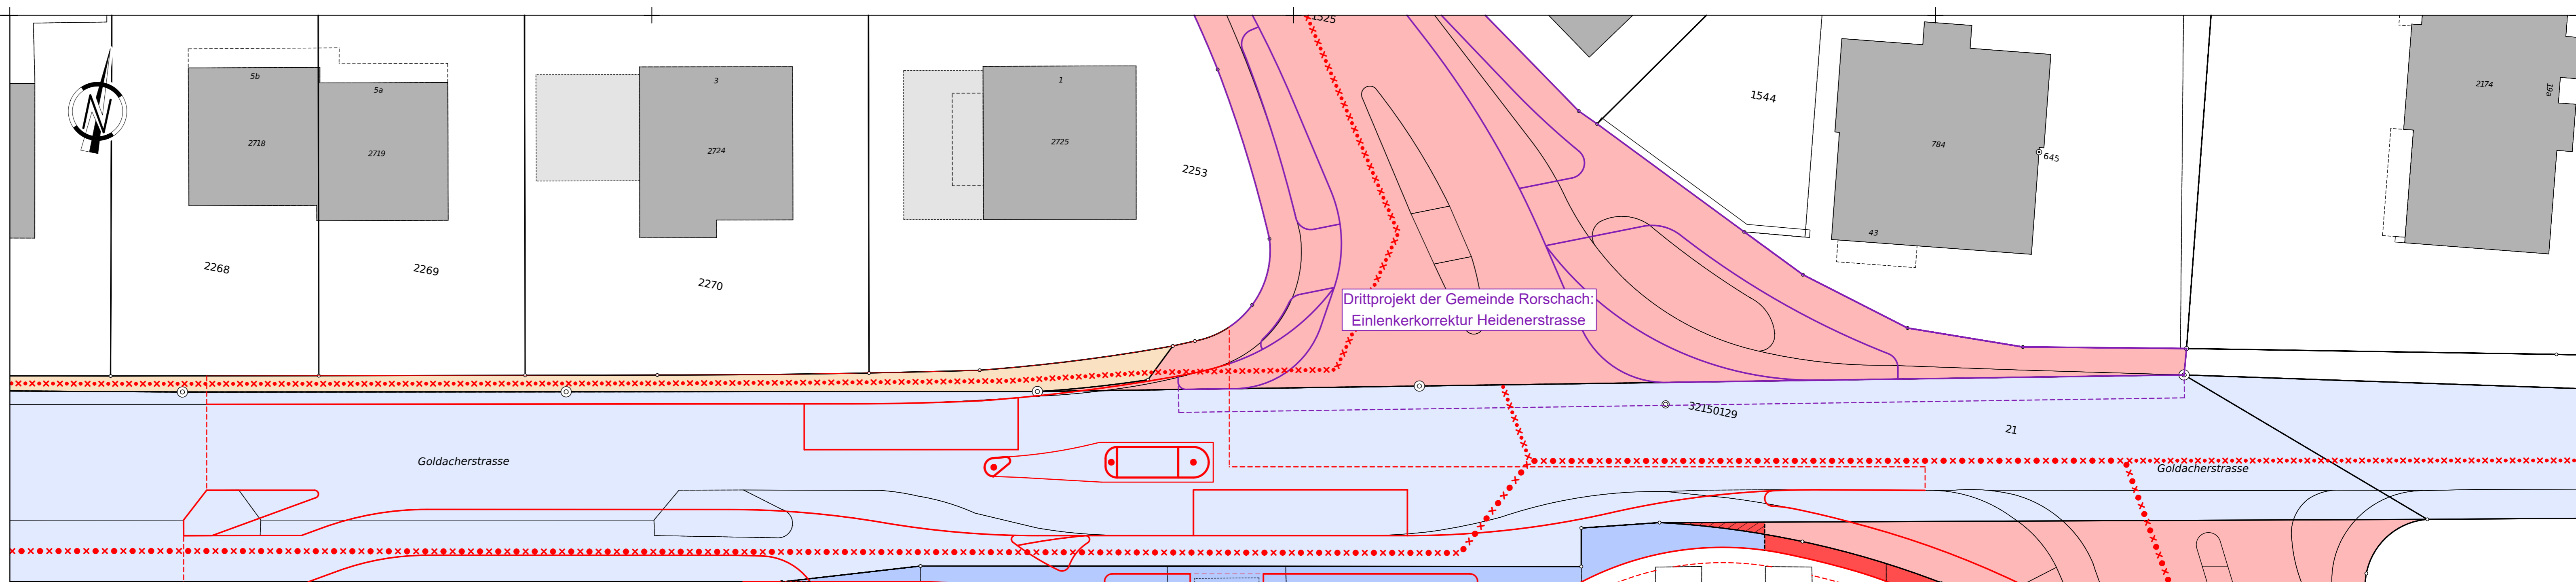

Drittprojekt der Gemeinde Rorschach:
Einlenkerkorrektur Heidenerstrasse

Legende FWR-Plan

Hinweise realisiert, gebaut	Festlegung neu	Festlegung Umklassierung	Festlegung Aufhebung
xxxxxx			
xxxxxx			

Rad- und Fussweg
Rad- und Wanderweg
mit Hartbelag

Legende Teilstrassenplan

Kürzel	Hinweise realisiert, gebaut	Festlegung neu	Festlegung Umklassierung	Festlegung Aufhebung
Gemeindestrasse 1. Klasse	G1			
Gemeindestrasse 2. Klasse	G2			
Weg 1. Klasse	W1			
Gemeindestrasse 1. Klasse (Hinweis: neu Kantonsstrasse)				

Legende Hinweisflächen

Kürzel	Hinweise realisiert, gebaut	Festlegung neu	Hinweise neu / Änderung	Festlegung Aufhebung
Kantonsstrasse (Kanton)	KS			