



Tiefbauamt

Kantonsstrasse **Nr. 1, Sargans - Trübbach**

RMS-Kilometer **79.919 - 81.295**

Gemeinde **Sargans**

Bauobjekt **FGS 583, Vild**

Plan, Massstab **Querprofile 1:100**

07

Projektverfasser

Emch+Berger Graubünden AG
Kasernenstrasse 36
CH - 7000 Chur

Tel. +41 58 451 79 50
chur@emchberger.ch

Genehmigungsvermerke

vom TBA freigegeben

Entwurf

Plan 01.07
Projekt 09.010.005.3401
Mn/FGS 0583
FinV

Ausfertigung für

Format 30 x 21 cm
Fläche 0.063 m²

Vorstudie

Vorprojekt

Bauprojekt

Genehmigungs- / Auflageprojekt

Ausschreibung

Ausführungsprojekt

Dok. des ausgeführten Werks

Entwurf

Gezeichnet

Geprüft

Datum

Rip

Kal

Rip

April 2022

Projekt Nr. 1000808

Emch+Berger Graubünden AG


Kasernenstrasse 36 | CH-7000 Chur | Tel. +41 58 451 79 50
chur@emchberger.ch | www.emchberger.ch

EMCH+BERGER
GRAUBÜNDEN AG

Emch+
Berger

479

1360.000

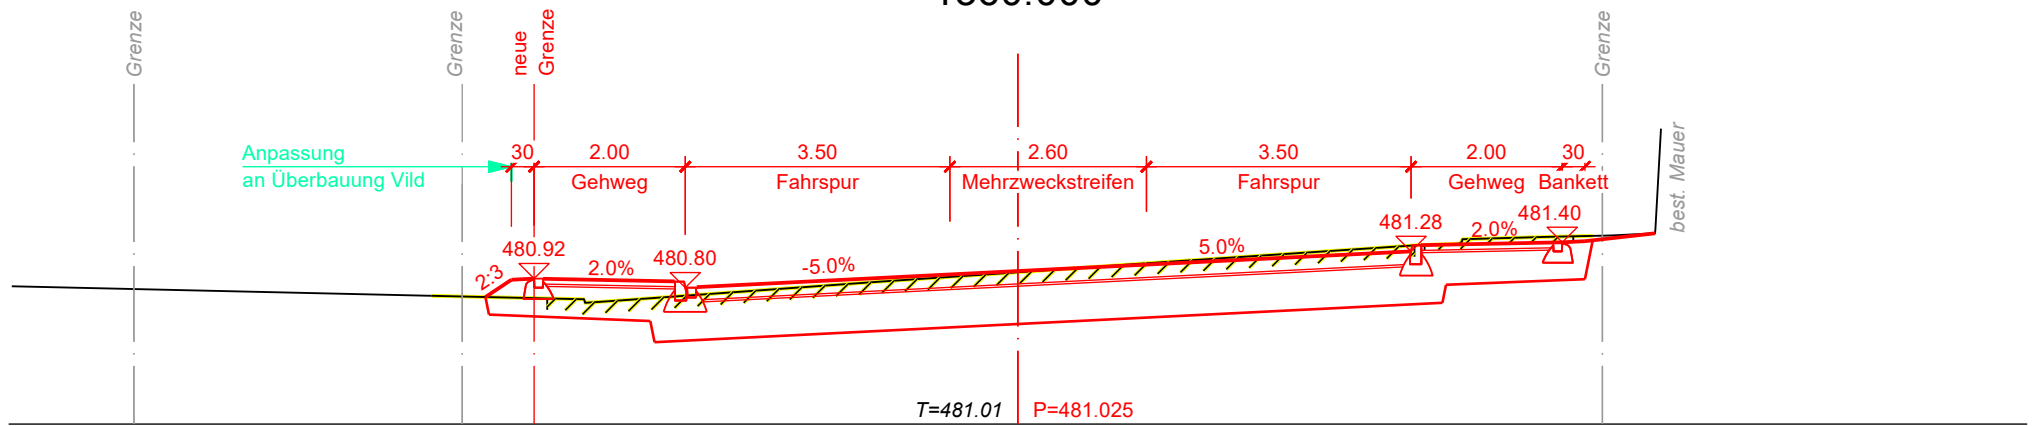

479

1370.000

Grenze


Anpassung
an Überbauung Vild

Grenze

neue
Grenze


Grenze


best. Mauer

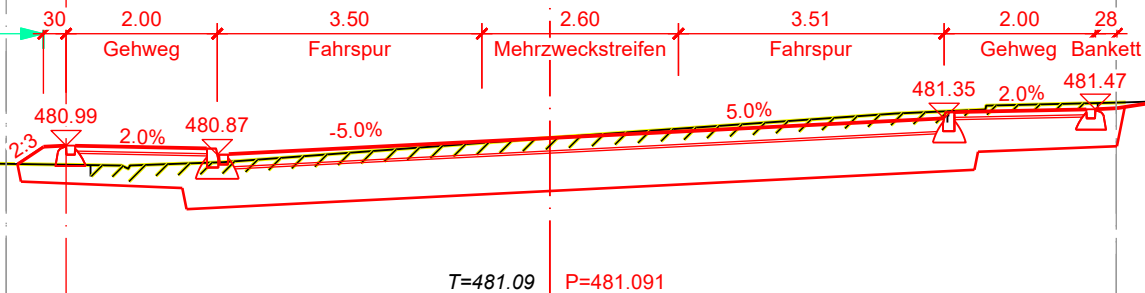



T=481.09 P=481.091

479

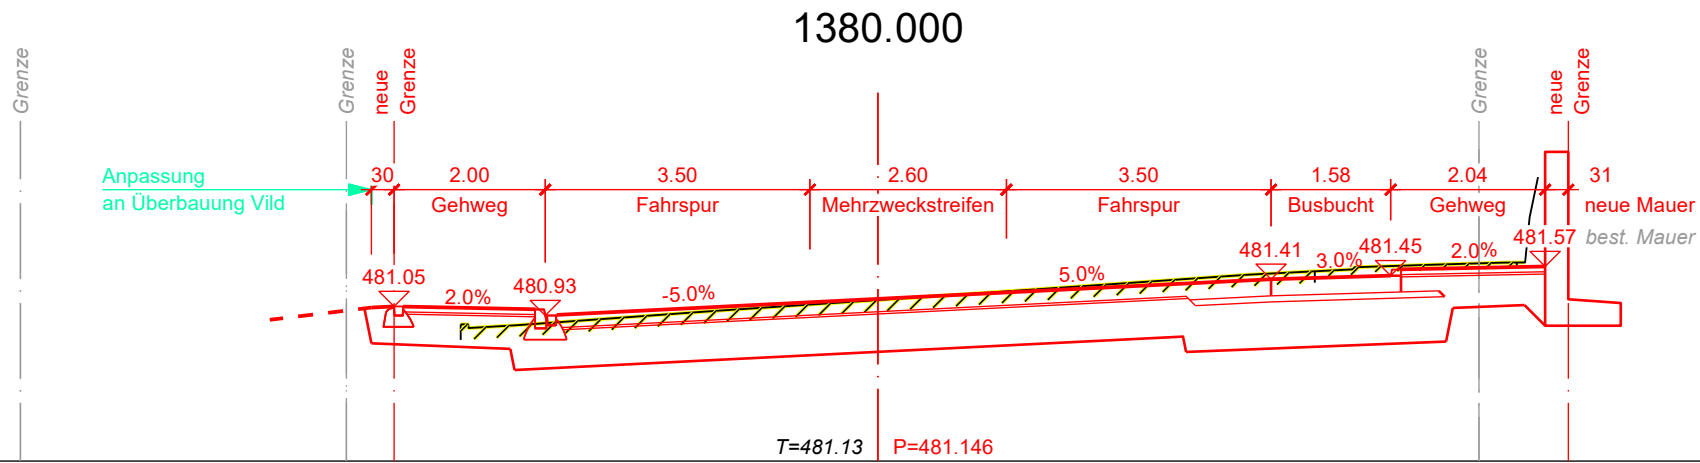


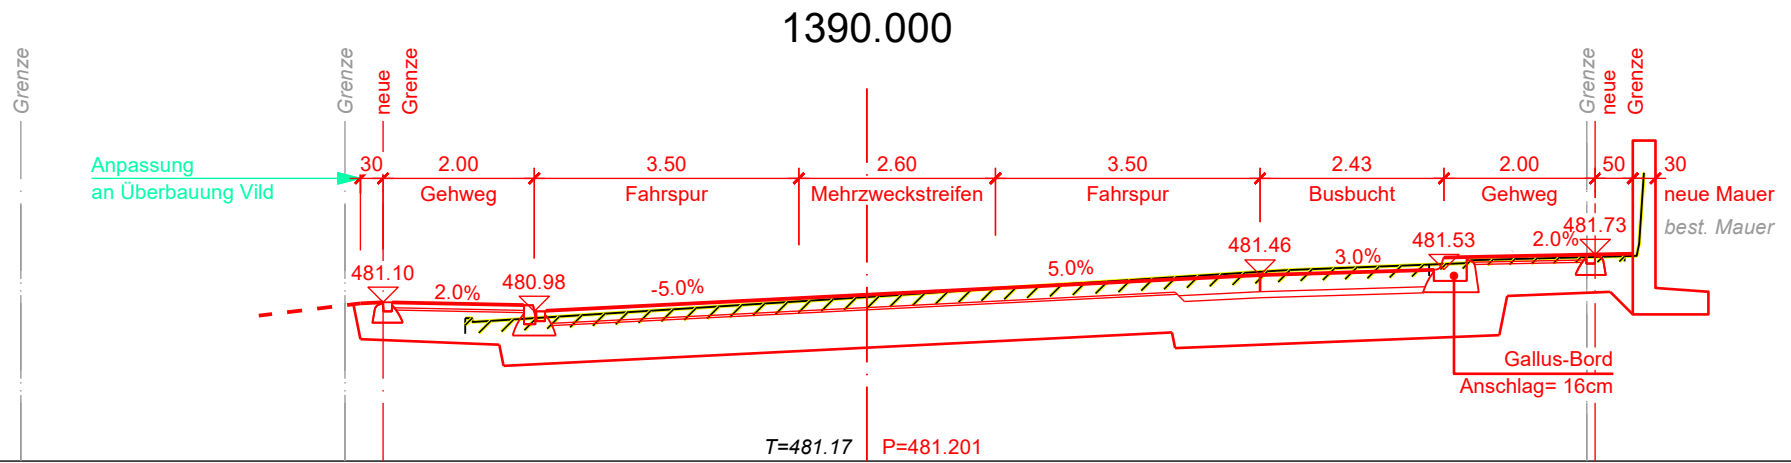

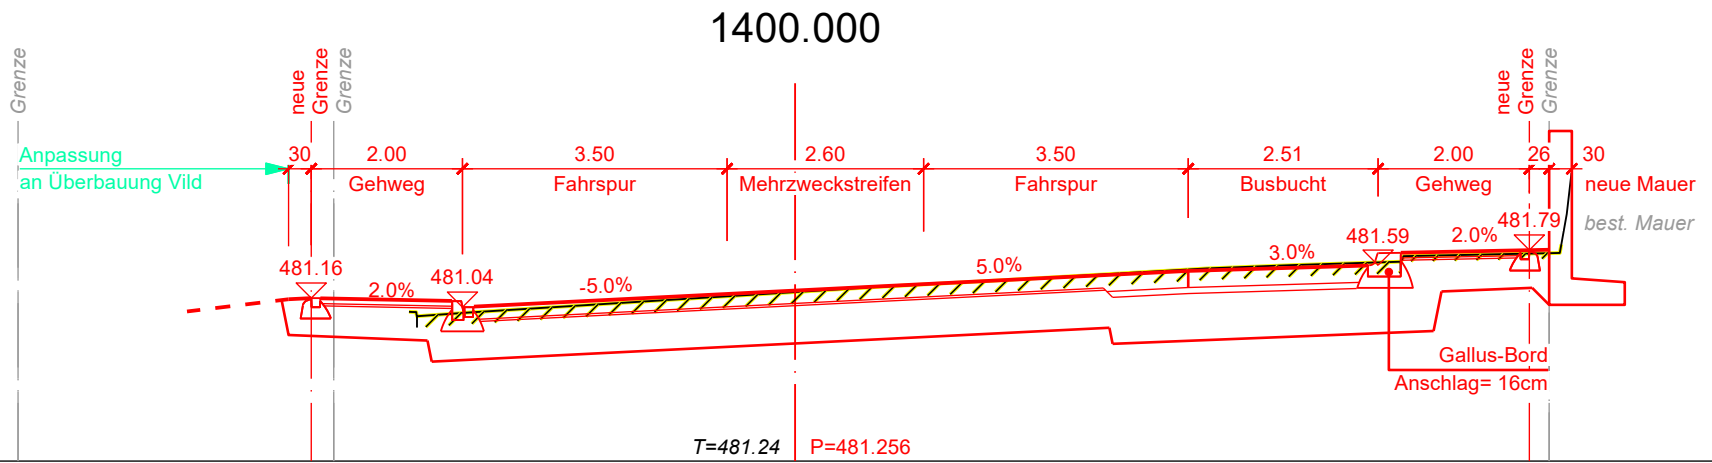


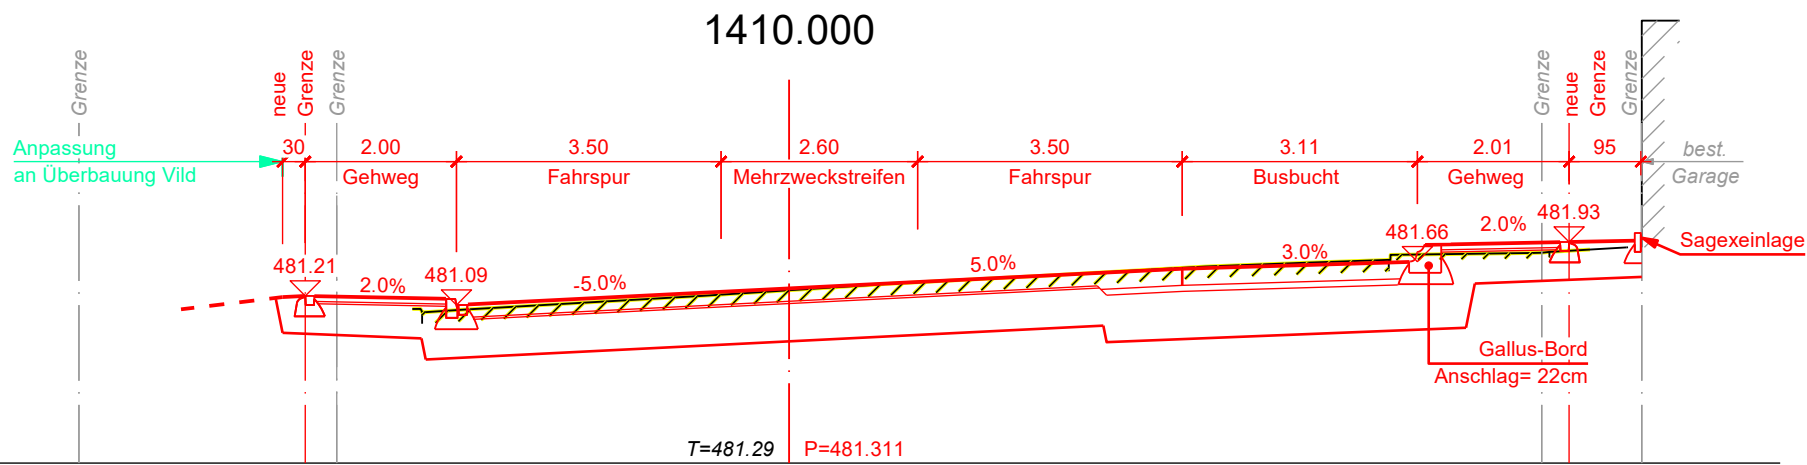

1420.000

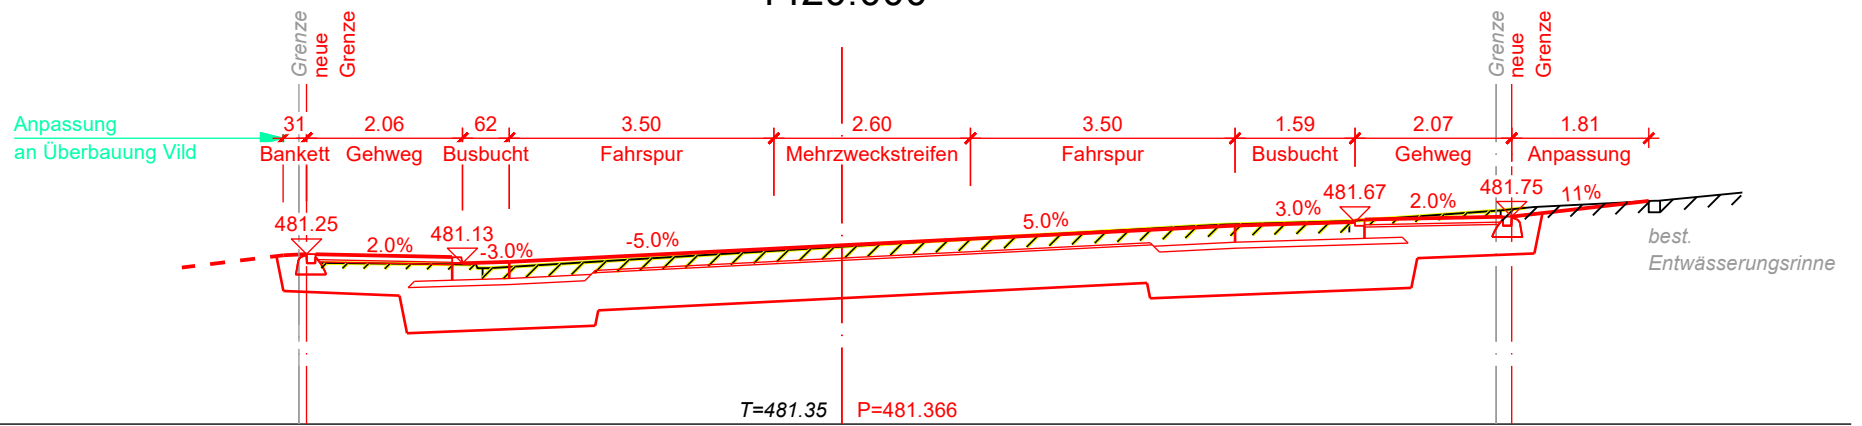


1430.000

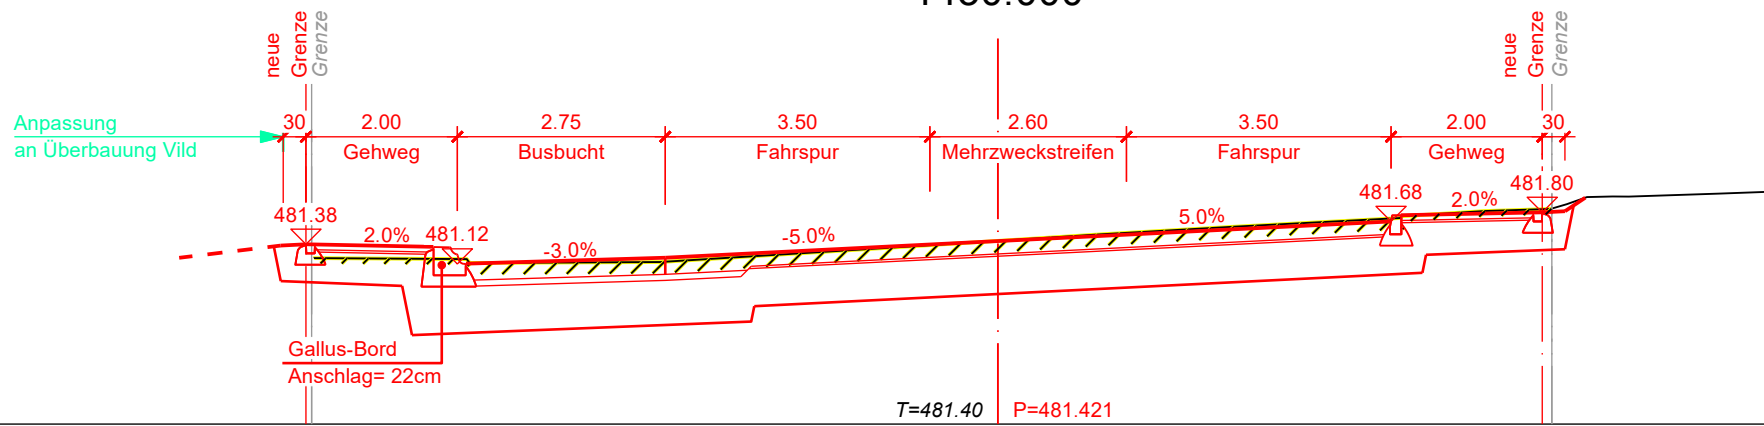

479

1440.000


Anpassung
an Überbauung Vild

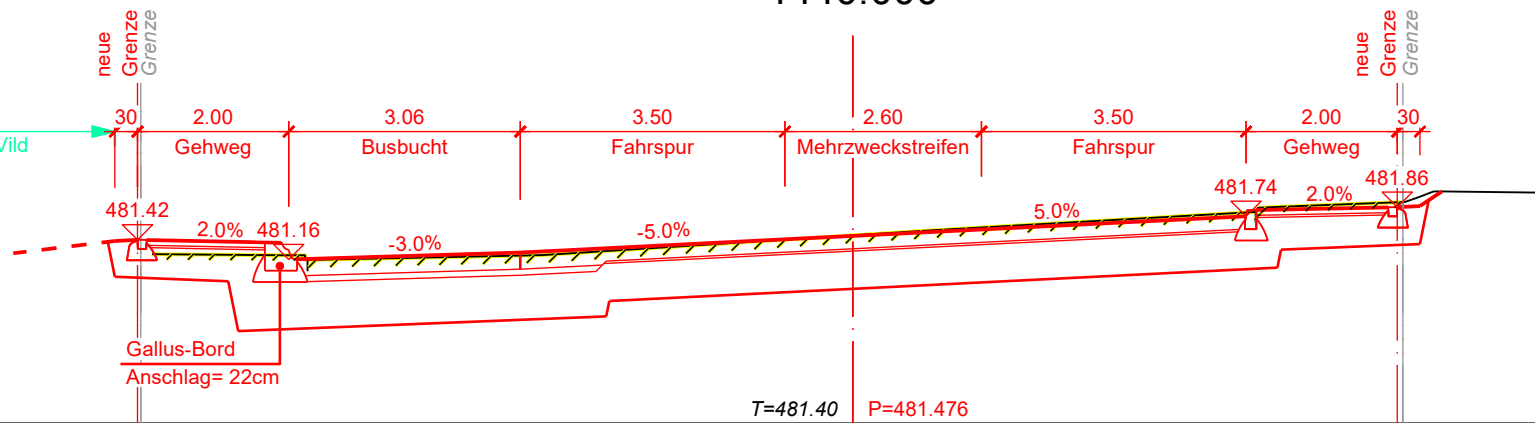

479

1450.000


Anpassung
an Überbauung Vild

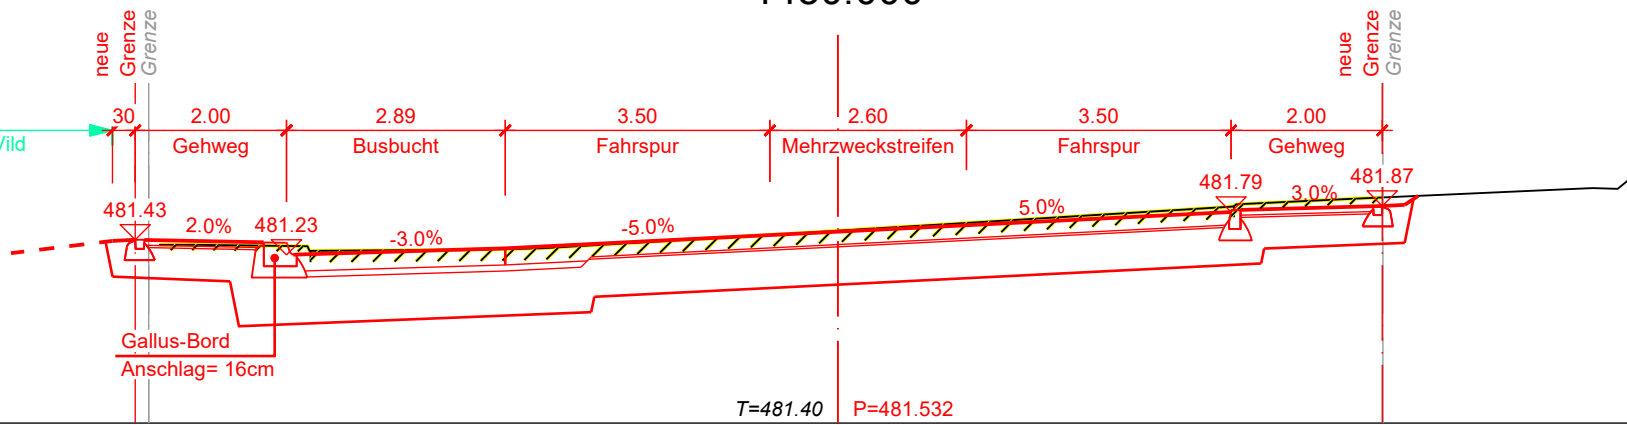

479


1460.000

Anpassung
an Überbauung Vild

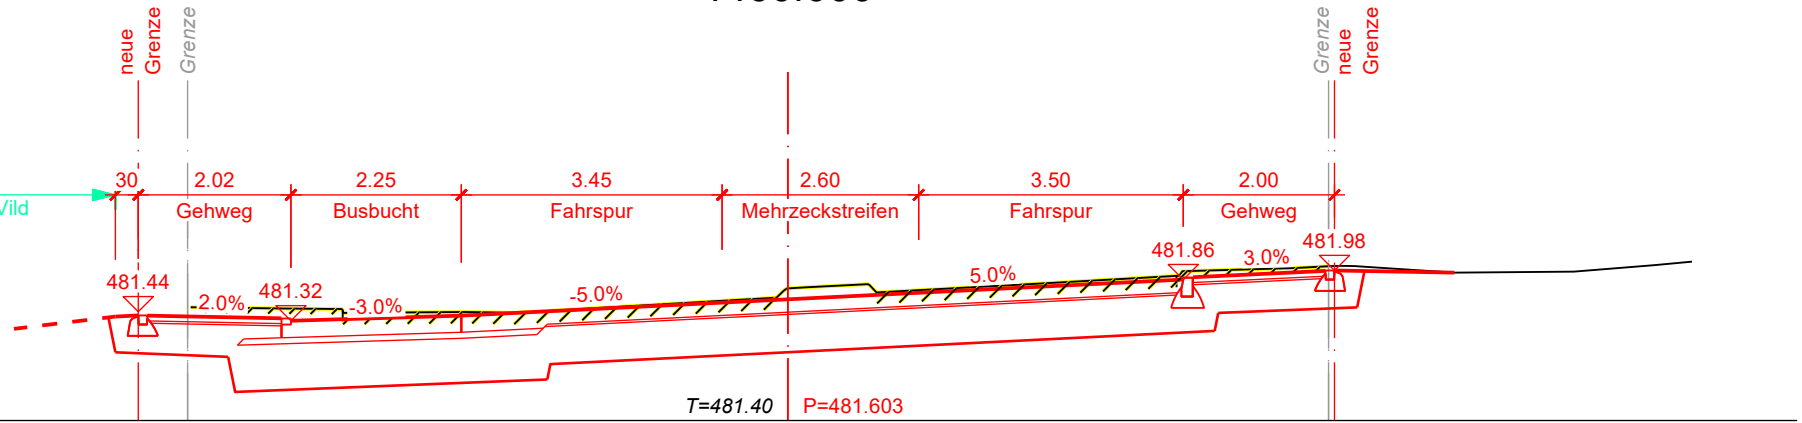

480


1470.000

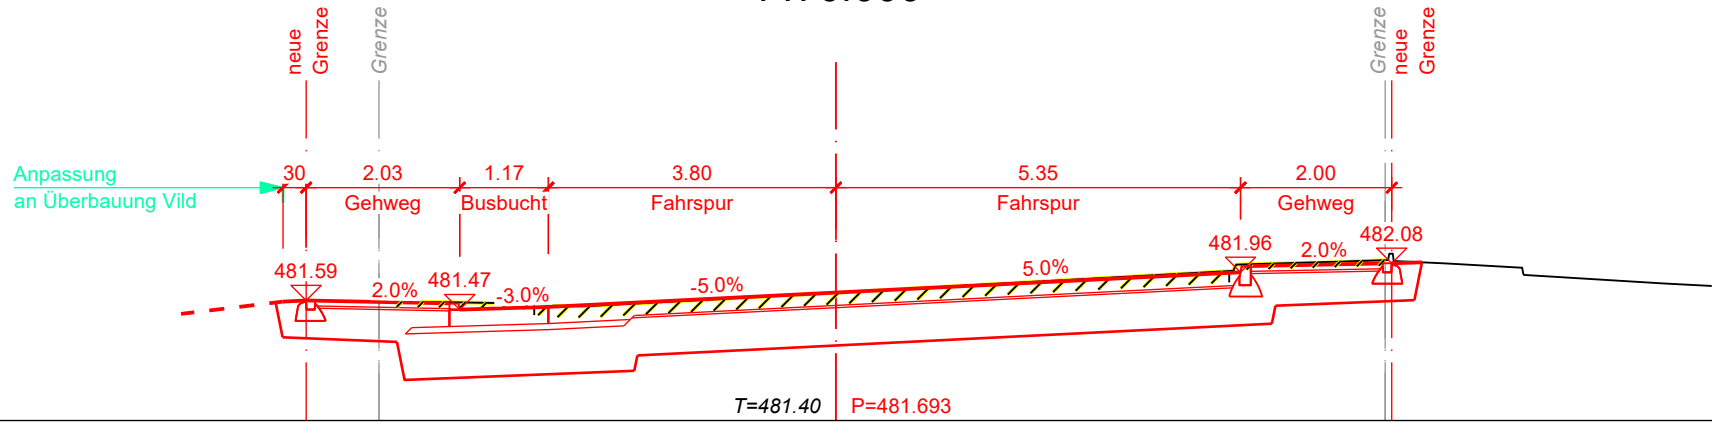

480

T=481.40 P=481.693

480

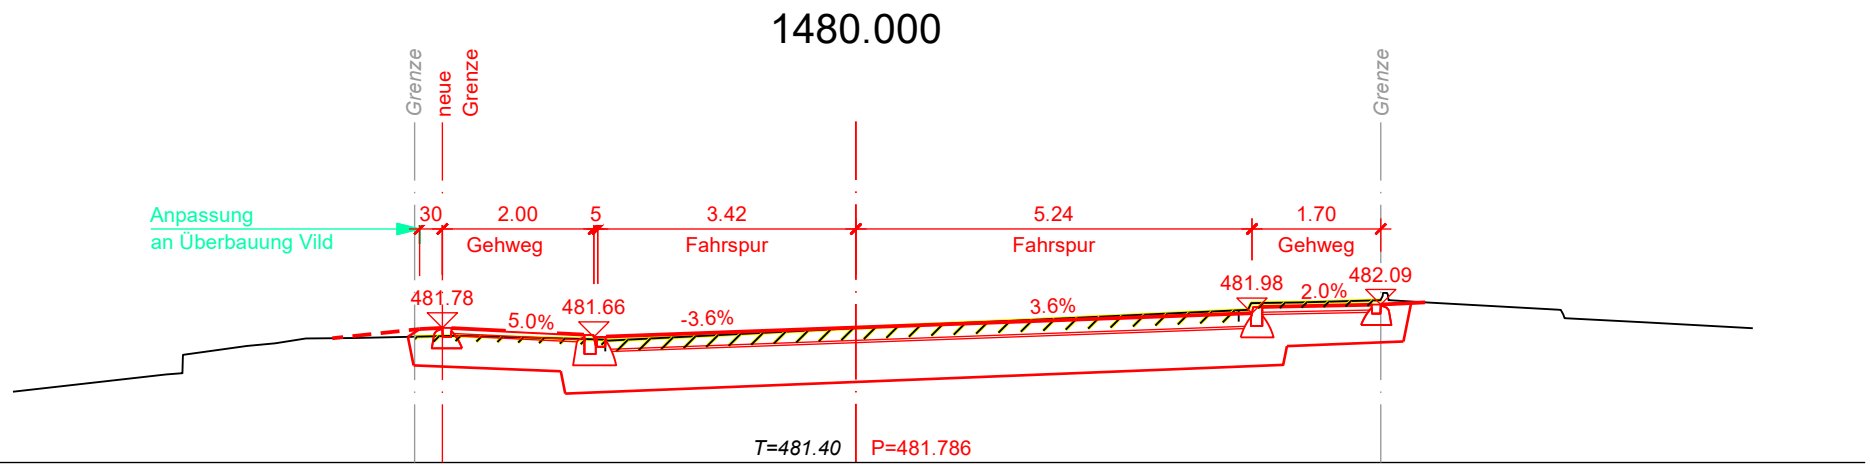

480

