




04

Kantonsstrasse **Nr. 1, Wartau - Mels**  
 RMS-Kilometer **82.321 - 82.384**  
 Gemeinde **Sargans**  
 Bauobjekt **FGS 587, Höhe Spleeweg**  
 Plan, Massstab **Situation 1 : 200**

Projektverfasser	Genehmigungsvermerke	vom TBA freigegeben
Ingenieurbüro Kopp & Ackermann AG Industriestrasse 1 A 8890 Flums  T 081 720 10 70 F 081 720 10 71 www.kopp-ackermann.ch		

Plan 02.04	Ausfertigung für	Format 30 x 84 cm
Projekt 09.010.005.3403		
Mn/FGS 0587		Fläche 0.25 m²
FinV		

	Entwurf	Gezeichnet	Geprüft	Datum
Vorstudie				
Vorprojekt	rh	rh	pb	02.05.2018
<b>Bauprojekt</b>				
Genehmigungs- / Auflageprojekt				
Ausschreibung				
Ausführungsprojekt				
Dok. des ausgeführten Werks				

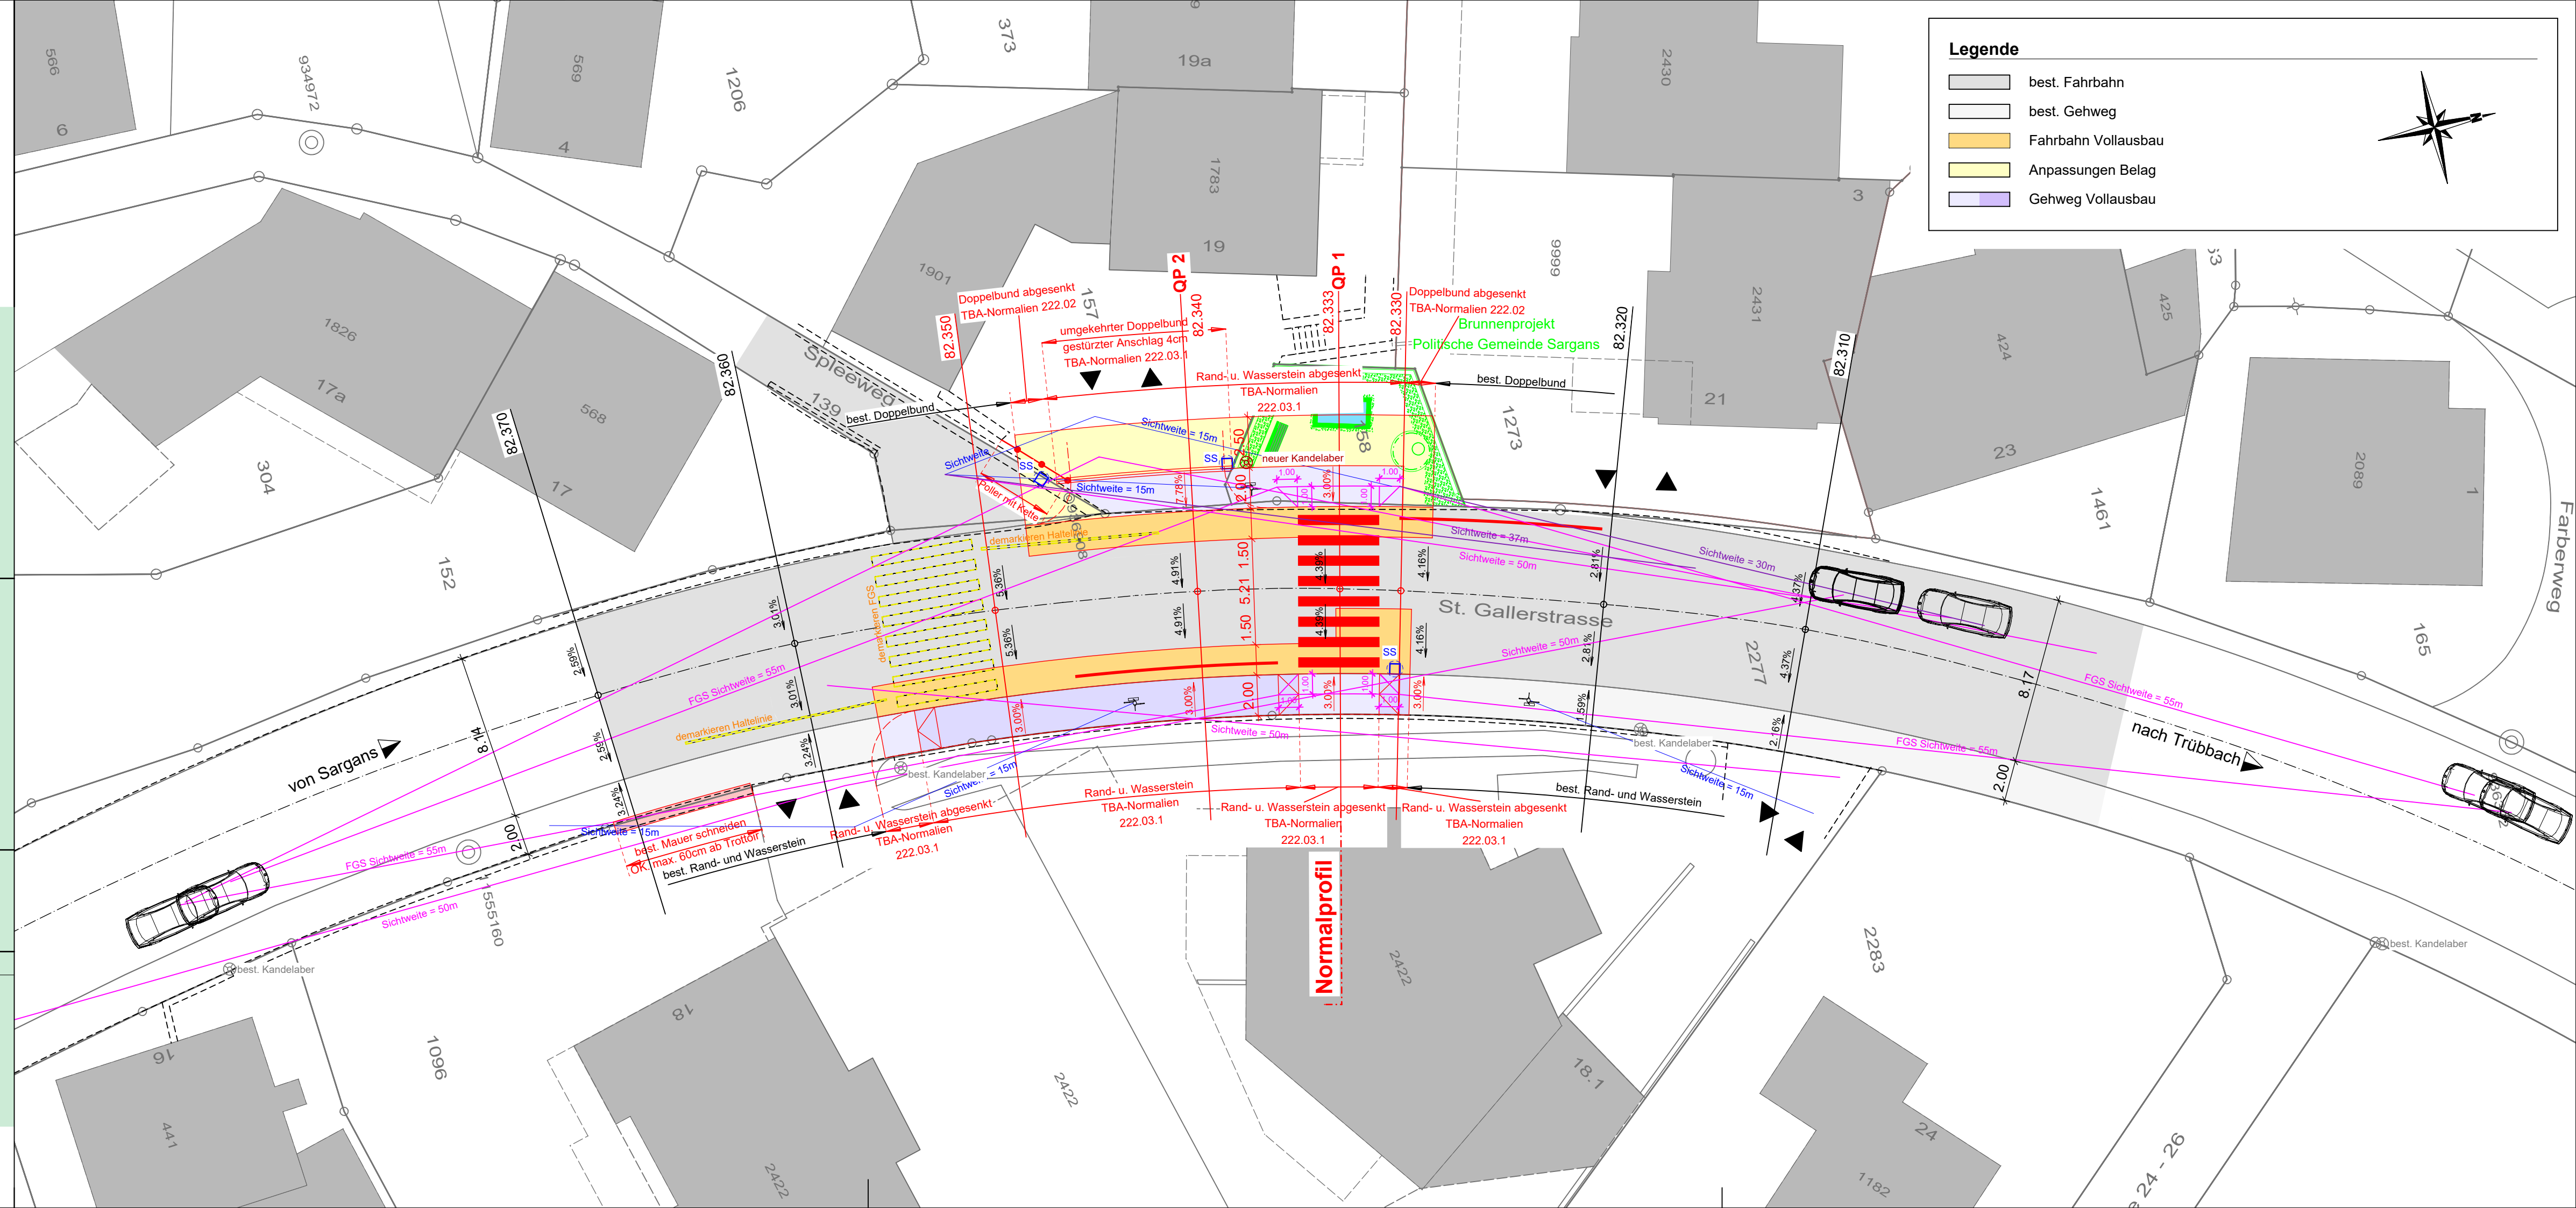

**Legende**

- best. Fahrbahn
- best. Gehweg
- Fahrbahn Vollausbau
- Anpassungen Belag
- Gehweg Vollausbau