



**55-1**

Kantonsstrasse Nr. 1, Sargans (ab Nr.116)-Bad Ragaz-Kantongrenze/GR  
Nr. 73, Sargans (ab Schwefelbadplatz)-Anschluss A3-Mels  
Nr. 116, Sargans (ab Nr.1)-Grossfeldstrasse (bis Nr. 73)

RMS-Kilometer km 83.200-83.700; km 0.000-0.407; km 0.000-0.596


Gemeinde Sargans

Bauobjekt Lärmsanierungsprojekt Sargans, Abschnitte 34.1 und 34.2

Plan, Massstab **Plan Lärmsituation 2040 nach Sanierung 1:2000**

Projektverfasser	Genehmigungsvermerke	vom TBA freigegeben	
Jauslin Stebler AG Poststrasse 23 9000 St.Gallen  T 071 272 25 80 stg@jauslinstebler.ch	<b>Entwurf</b>		

Plan 01.55-1	Ausfertigung für	Format 100 x 30 cm	
Projekt B34.7.034.002			
FinV			
Vorstudie	Entwurf	Gezeichnet	Geprüft
<b>Vorprojekt</b>	fp	ez	fs
Bauprojekt			Datum
Genehmigungs-/Auflageprojekt			Jan. 2023
Ausschreibung			
Ausführungsprojekt			
Dok. des ausgeführten Werks			

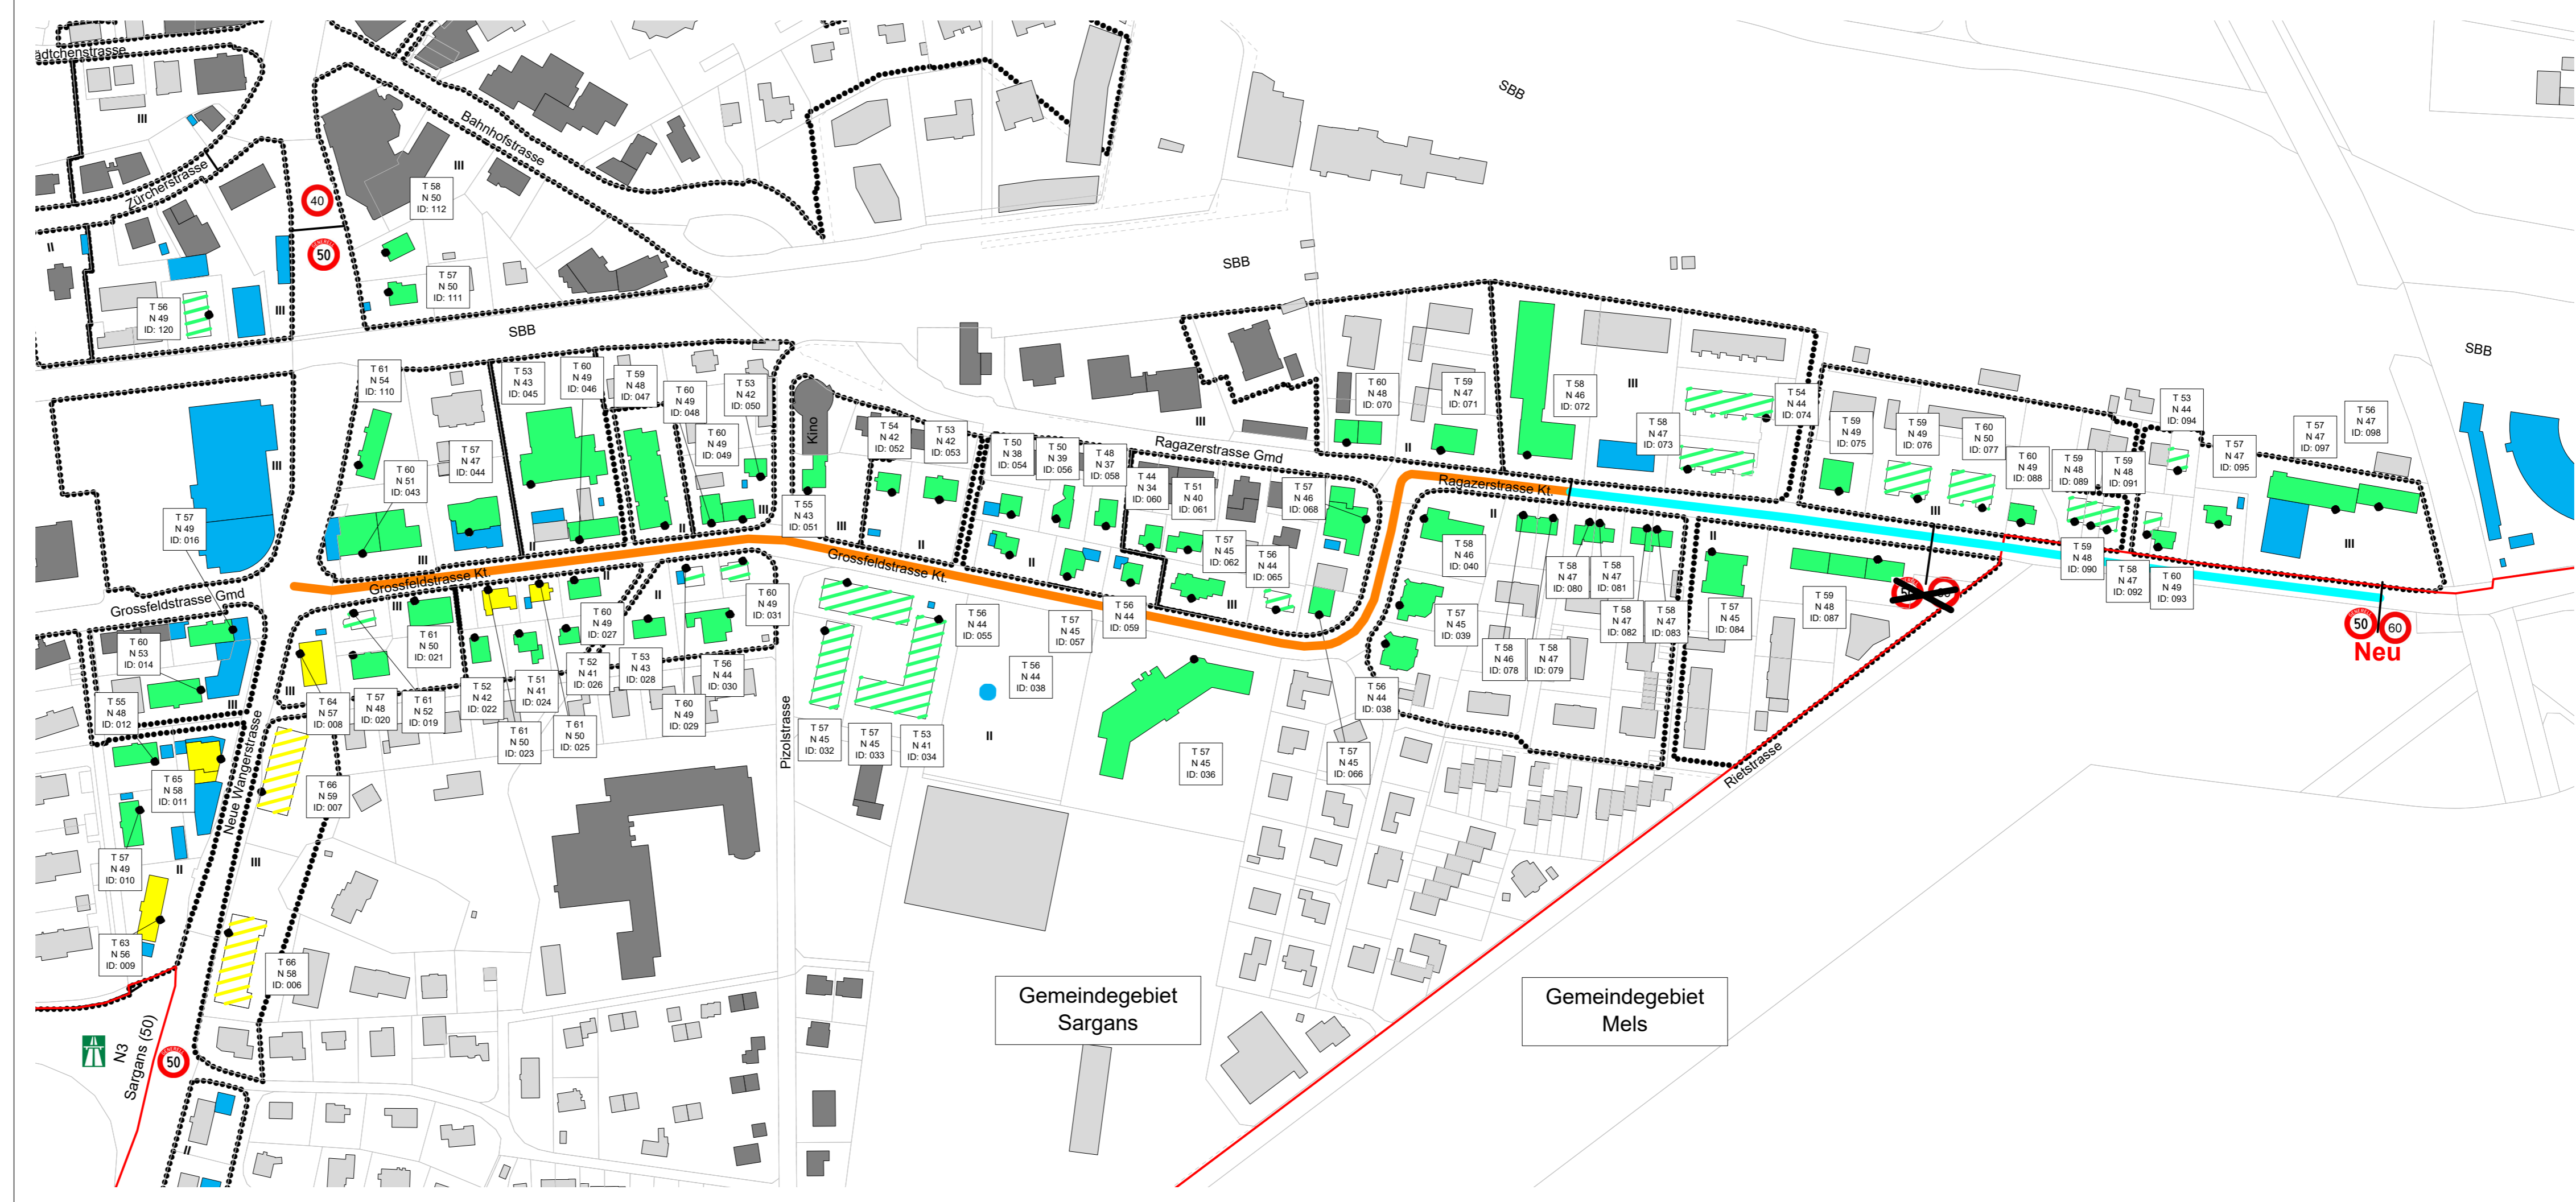

### Sargans

Kantonsstrasse Nr. 1, 73, 116 / Plan 1

Zustand Z2 (2040)

Situation Sargans

Masstab 1:2'000



Legende:

- Gebäude nicht im Untersuchungsperimeter
- Gebäude nicht im Projektperimeter
- Begrenzung Empfindlichkeitsstufen
- Empfindlichkeitsstufen II, III, IV
- Gemeindegrenze

Lärmbelastung

- Gebäude  Parzelle
- Immissionsgrenzwert nicht überschritten
- Immissionsgrenzwert überschritten
- Baubewilligung nach 1.1.1985, Immissionsgrenzwert nicht überschritten
- Baubewilligung nach 1.1.1985, Immissionsgrenzwert überschritten
- Lärmempfindliche Nutzung oder Erschliessung nach 1.1.1985 oder Objekt mit kantonaler Zustimmung nach Art. 31 Abs. 2 LSV
- Empfangspunkt

Massnahmen

- vorgezogener SDA 8-14 Belag (im Jahr 2019)
- geplanter lärmarmer Belag (ab Jahr 2024)

Datum: 31. Januar 2023 / fp



Poststrasse 23, 9000 St. Gallen