


Projektverfasser Geoinfra Ingenieure AG St. Gallerstrasse 115 8645 Rapperswil-Jona T 055 225 29 80 www.geoinfra.ch Plan 22599.01-01.06-1	Genehmigungsvermerke Entwurf	vom TBA freigegeben
--	--	---------------------


Plan 01.06-1 Projekt B44.3.082.002 MnVFGS FinV	Ausfertigung für	Format 126 x 60 cm Fläche 0.38 m ²
Vorstudie	Entwurf	Gezeichnet
Vorprojekt	ama	mar
Bauprojekt		Geprüft
Genehmigungs- / Auflageprojekt		cla
Ausschreibung		Datum
Ausführungsprojekt		April 2023
Dok. des ausgeführten Werks		

06-1


Normalprofil 1

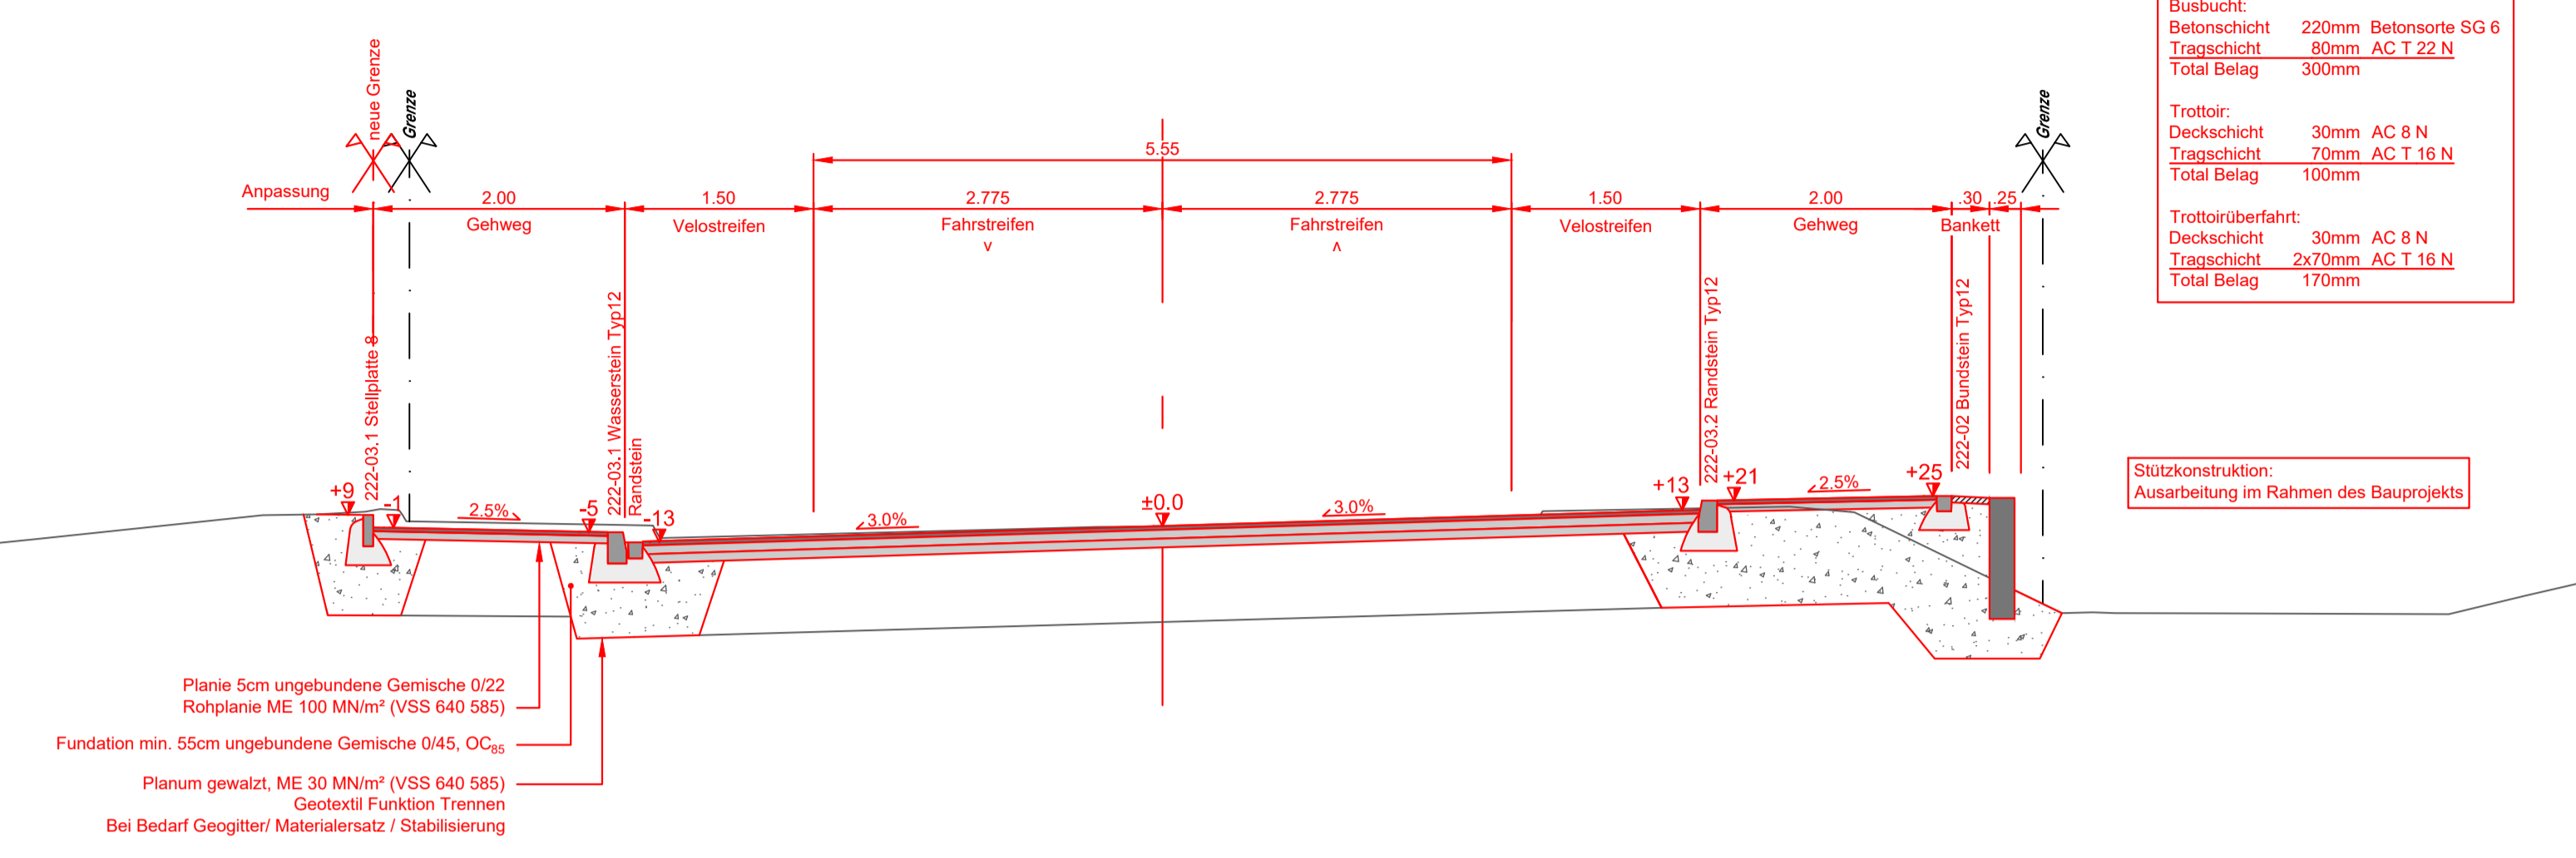

**Normalprofil 3
 Busbucht**

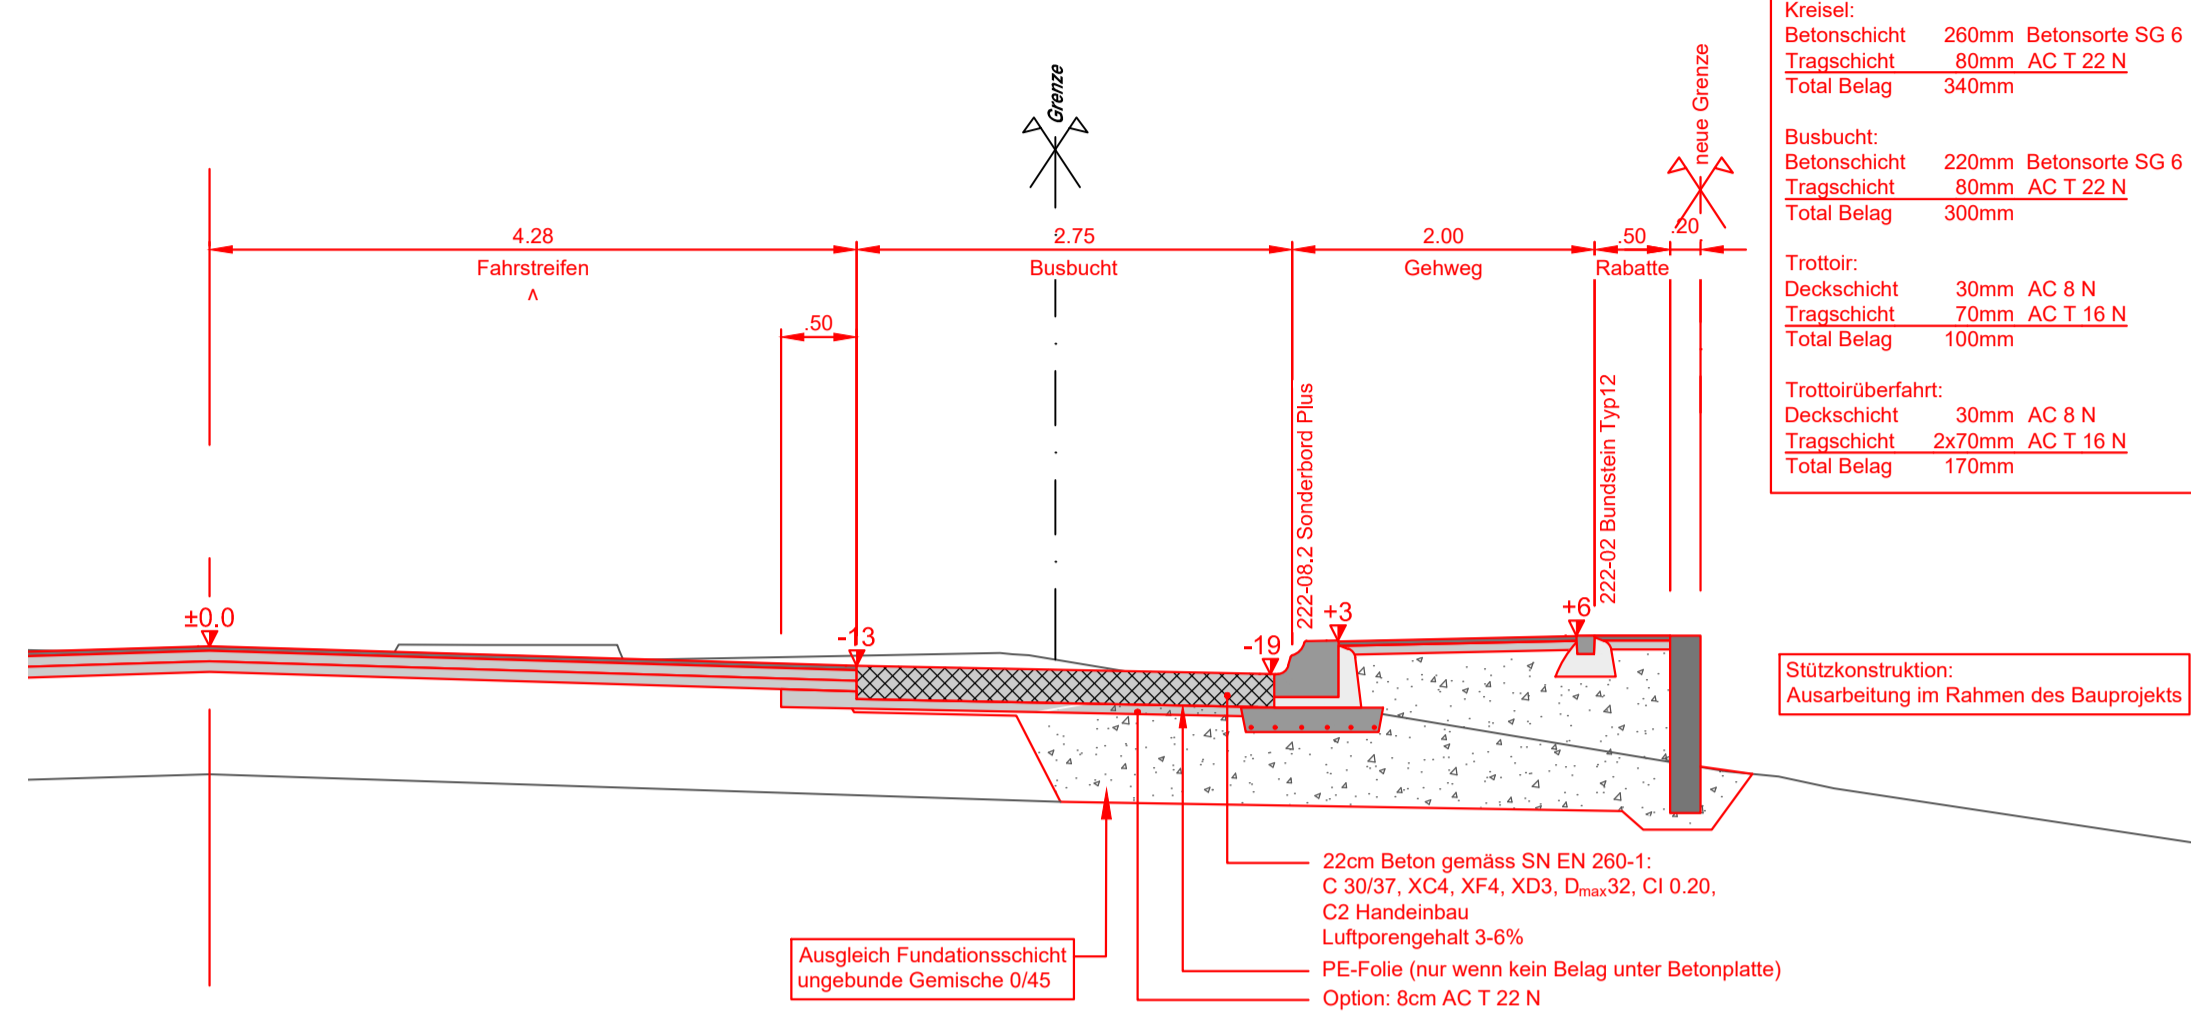

**Normalprofil 4
 Trottoirüberfahrt**

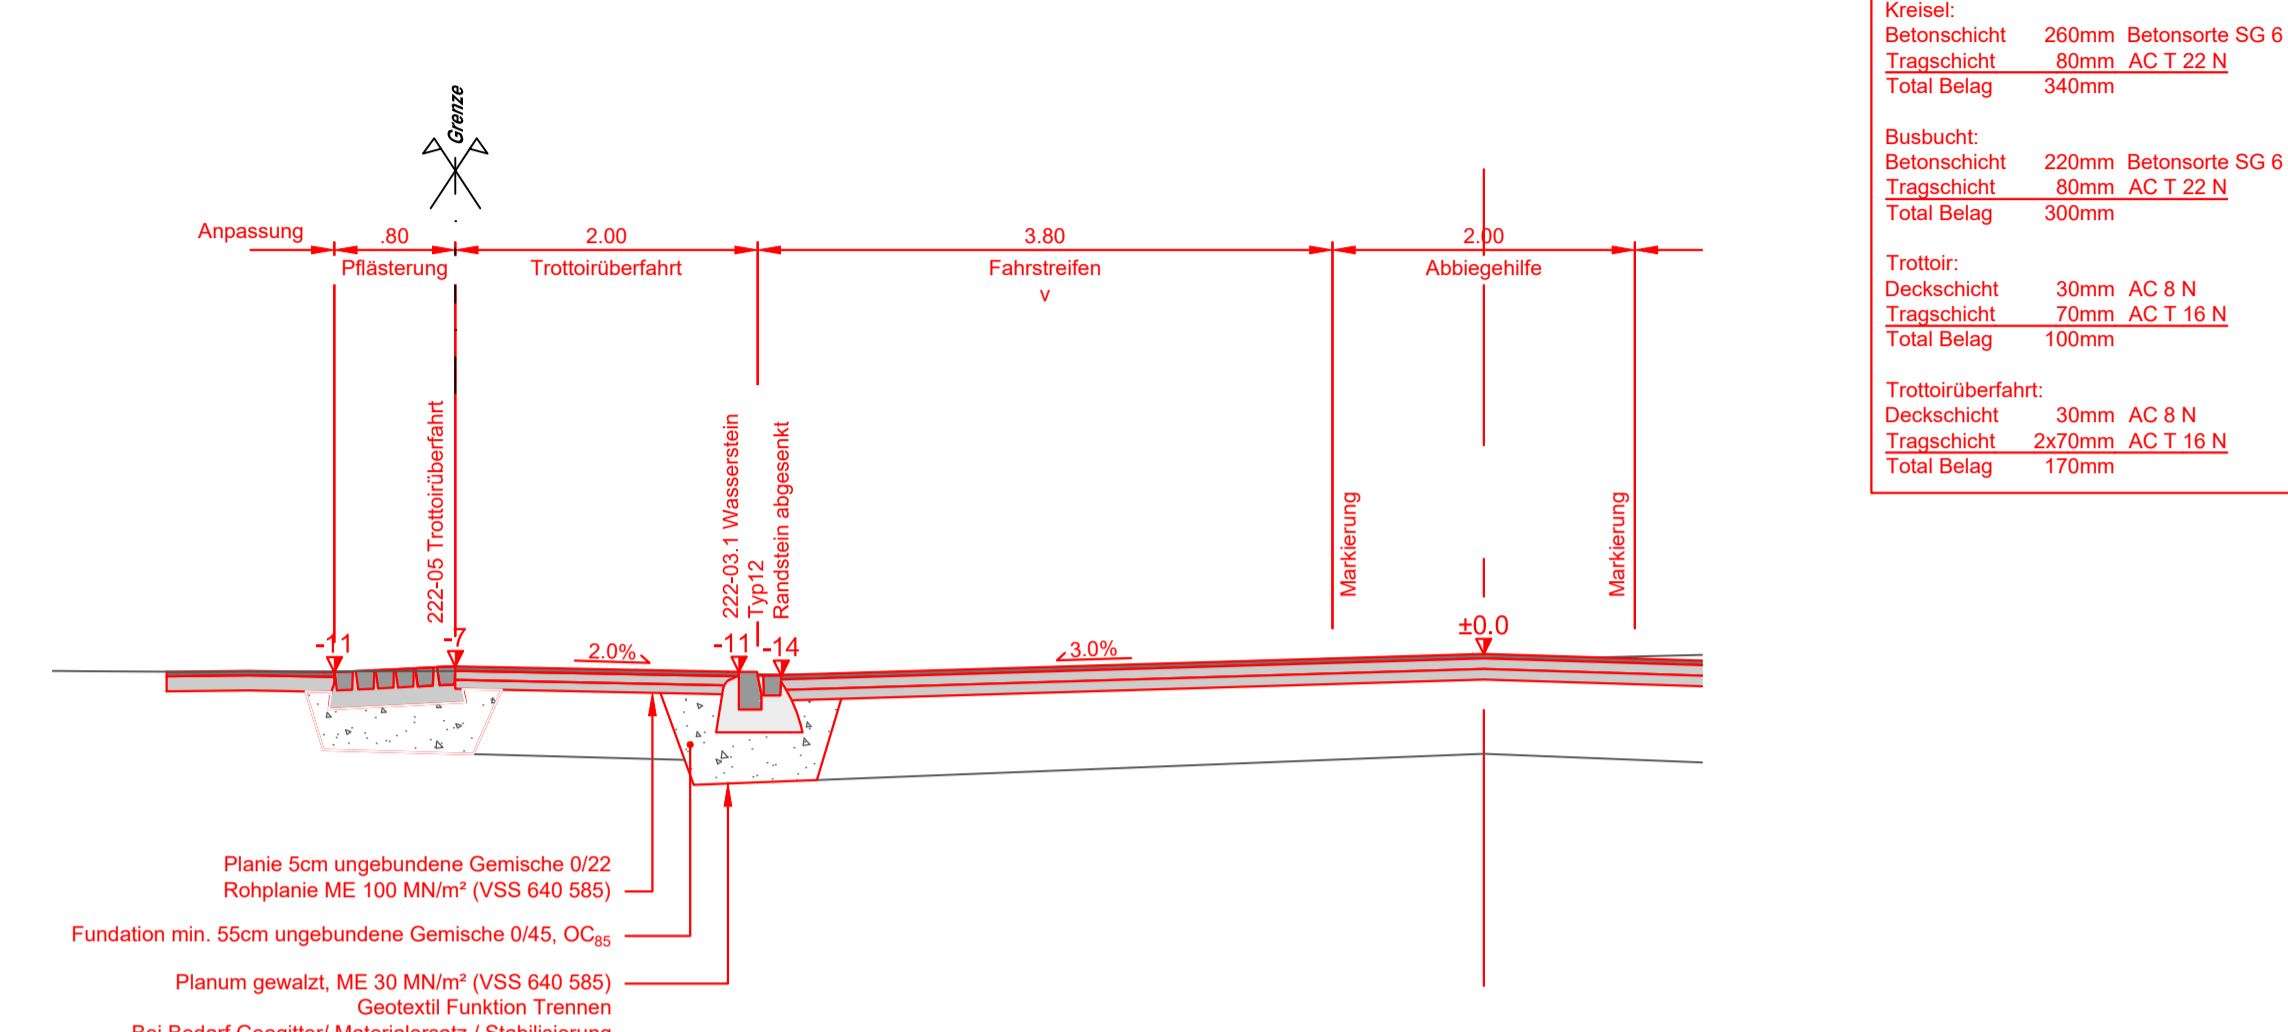

**Normalprofil 2
 Kreisell**

