



54-1

Kantonsstrasse Nr. 17 Weesen - Kaltbrunn, Nr. 82 Schänis (ab Nr. 17) - Anschluss A3-Kantonsgrenze / GL (Bilten)

RMS-Kilometer K17 km 8.080 - km 12.840 / K82 km 0.000 - 1.026

Gemeinde Schänis

Bauobjekt **Lärmsanierungsprojekt Schänis, Abschnitte 44.1, 44.2 und 44.3 Süd**

Plan, Masstab **Lärmprognose 2039, vor Sanierung ohne Massnahmen, Situation 1:1'500**

Projektverfasser ewp AG St.Gallen Güterbahnhofstrasse 7 9000 St.Gallen	Genehmigungsvermerke vom TBA freigegeben			
Plan 02.54-1 Projekt B44.7.044.001.200 Mn/FGS FinV	Ausfertigung für	Format A4		
Vorstudie	Entwurf	Gezeichnet	Geprüft	Datum
Vorprojekt				
Bauprojekt	gou	gou	wid	24.02.2022
Genehmigungs-/Auflageprojekt				
Ausschreibung				
Ausführungsprojekt				
Dok. des ausgeführten Werks				


Legende

- Gebäude nicht im Projektperimeter (nicht berechnet)
- Begrenzung Empfindlichkeitsstufen
- II, III, IV Empfindlichkeitsstufen

Lärmbelastung

- Immissionsgrenzwert eingehalten
- Immissionsgrenzwert überschritten
- Alarmwert erreicht oder überschritten
- Baubewilligung nach 1.1.1985, Immissionsgrenzwert nicht überschritten
- Baubewilligung nach 1.1.1985, Immissionsgrenzwert überschritten
- Erleichterungsantrag
- Lärmpflichtige Nutzung oder Erschliessung nach 1.1.1985 oder Objekt mit kantonaler Zustimmung nach Art. 31 Abs. 2 LSV
- Empfangspunkt

1:1'500
ewp AG St.Gallen / Gou / 28.01.2022

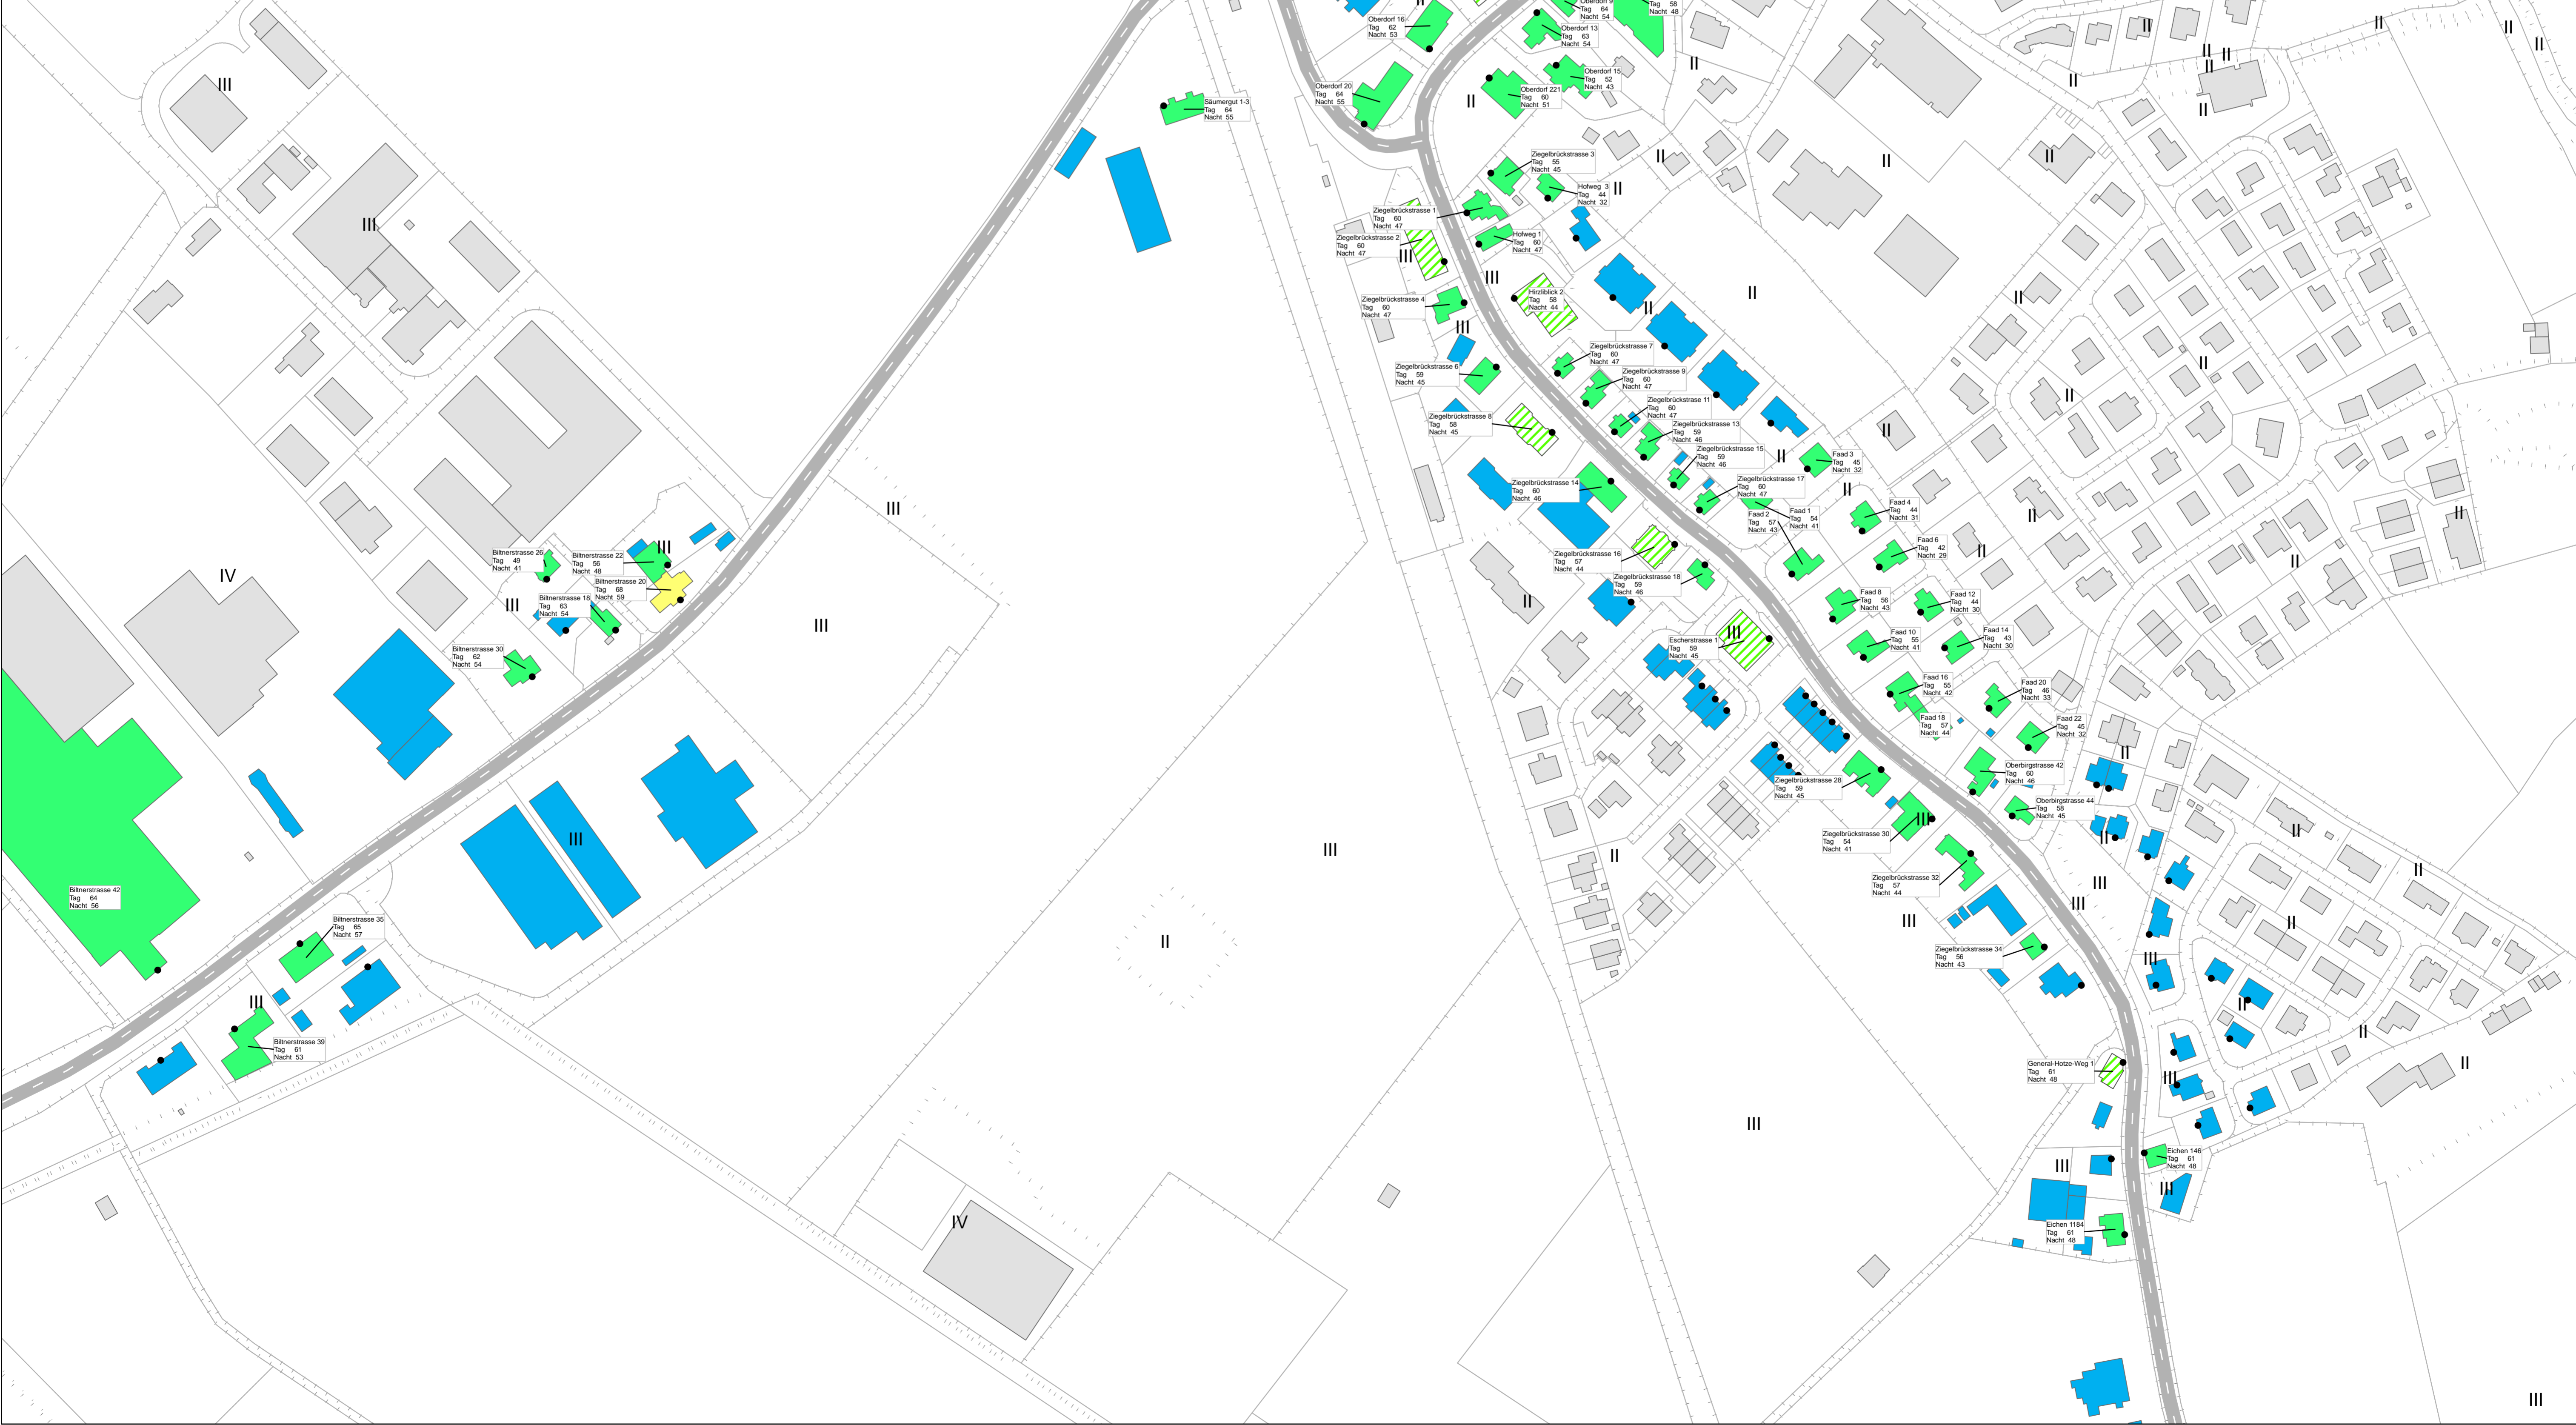



Kantonsstrasse Nr. 17 Weesen - Kaltbrunn, Nr. 82 Schänis (ab Nr. 17) - Anschluss A3-Kantonsgrenze / GL (Bilten)
 RMS-Kilometer K17 km 8.080 - km 12.840 / K82 km 0.000 - km 1.026
 Gemeinde Schänis

54-2

**Lärmsanierungsprojekt Schänis,
 Abschnitte 44.1, 44.2 und 44.3 Süd**

**Lärmprognose 2039, vor Sanierung
 ohne Massnahmen, Situation 1:1'500**

Projektverfasser ewp AG St.Gallen Güterbahnhofstrasse 7 9000 St.Gallen	Genehmigungsvermerke vom TBA freigegeben
---	---

Plan 02.54-2 Projekt B44.7.044.001.200 Mn/FGS FinV	Ausfertigung für	Format A4
---	------------------	-----------

	Entwurf	Gezeichnet	Geprüft	Datum
Vorstudie				
Vorprojekt				
Bauprojekt				
Genehmigungs-/Auflageprojekt				
Ausschreibung				
Ausführungsprojekt				
Dok. des ausgeführten Werks				



Legende

- Gebäude nicht im Projektperimeter (nicht berechnet)
- Begrenzung Empfindlichkeitsstufen
- II, III, IV Empfindlichkeitsstufen
- Lärmbelastung**
- Immissionsgrenzwert eingehalten
- Lärmunempfindliche Nutzung oder Erschliessung nach 1.1.1985 oder Objekt mit kantonaler Zustimmung nach Art. 31 Abs. 2 LSV
- Empfangspunkt
- Gemeindegrenze

1:2'000





Kantonsstrasse Nr. 17 Weesen - Kaltbrunn, Nr. 82 Schänis (ab Nr. 17) - Anschluss A3-Kantonsgrenze / GL (Bilten) **54-3**

RMS-Kilometer K17 km 8.080 - km 12.840 / K82 km 0.000 - km 1.026

Gemeinde Schänis

Bauobjekt **Lärmsanierungsprojekt Schänis, Abschnitte 44.1, 44.2 und 44.3 Süd**

Plan, Massstab **Lärmprognose 2039, vor Sanierung ohne Massnahmen, Situation 1:1'500**

Projektverfasser ewp AG St.Gallen Güterbahnhofstrasse 7 9000 St.Gallen	Genehmigungsvermerke	vom TBA freigegeben
---	----------------------	---------------------

Plan 02.54-3 Projekt B44.7.044.001.200 Mn/FGS FinV	Ausfertigung für	Format A4
---	------------------	-----------

Vorstudie	Entwurf	Gezeichnet	Geprüft	Datum
Vorprojekt				
Bauprojekt	gou	gou	wid	28.01.2022
Genehmigungs-/Auflageprojekt				
Ausschreibung				
Ausführungsprojekt				
Dok. des ausgeführten Werks				



Legende

- Gebäude nicht im Projektperimeter (nicht berechnet)
- Begrenzung Empfindlichkeitsstufen
- II, III, IV Empfindlichkeitsstufen

Lärmbelastung

- Immissionsgrenzwert eingehalten
- Lärmempfindliche Nutzung oder Erschliessung nach 1.1.1985 oder Objekt mit kantonaler Zustimmung nach Art. 31 Abs. 2 LSV
- Empfangspunkt
- Gemeindegrenze

1:2'000

