



Kantonsstrasse Nr. 17, Amden - Uznach - Rapperswil-Jona
 RMS-Kilometer 26.945 - 27.565
 Gemeinde Schmerikon

04-1

Bauobjekt: Totalsanierung Seestrasse Schmerikon - Rapperswil-Jona
 Etappe 1, Ortstafel Schmerikon bis Ziegelhof

Plan, Massstab: **Situation Strassenbau 1:200**

Projektverfasser: Geoinfra Ingenieure AG
 St. Gallenstrasse 115
 8645 Rapperswil-Jona
 T 055 225 29 80
 www.geoinfra.ch
 Plan-Nr.: 26913.01-01.04-1

Genehmigungsvermerke: vom TBA freigegeben

Entwurf

Plan: 01.04-1
 Projekt: B52.3.017.352.101
 MvFGS
 FinV

Ausfertigung für: Format: 168 x 60 cm
 Fläche: 1.00 m²

Vorstudie: Entwurf, Gezeichnet: bro, Geprüft: cla, Datum: August 2024

Vorprojekt
 Bauprojekt
 Genehmigungs- / Auflageprojekt
 Ausschreibung
 Ausführungsprojekt
 Dok. des ausgeführten Werks

Strassenprojekt

- Oberbau Abschnitte (B. bis 296.0m):
 Dichtungsschicht: 3 cm S20.8 S176
 Bruchschicht: 7 cm AC 8 22 S
 Tragschicht: 7 cm AC 12 22 S
 Fundation: 45 cm Kiesgemisch 0/45, trockenschütten
- Oberbau Abschnitte (296.0m bis 621.0m):
 Dichtungsschicht: 3 cm S20.8 S176
 Bruchschicht: 7 cm AC 8 22 S
 Tragschicht: 7 cm AC 12 22 S
 Fundation: 65 cm Kiesgemisch 0/45, trockenschütten

Blau: Dritprojekt Totalsanierung Seestrasse Etappe 2
 Die Anpassungsfächen sind nur schematisch dargestellt.

Ⓢ4: Sonstige Oberbauuntersuchung

- Belag Anpassungen
- Kurbelbauern
- Grobschichten / Rabatten
- Plattierungen


Sichtweiten

→ Sichtweite nach Norm erfüllt
 → Sichtweite nach Norm NICHT erfüllt

Quelle Drittdaten

AV Daten: März 2023

Geldvermodell (Verantwortl.): Kanton St. Gallen
 Projekt: B03.3.017.352 Totalsanierung Seestrasse (19.04.2023)
 Geldvermodell Ergänzung (LDAR): Situationsplan



Fortsetzung siehe
Plan 04-2