


Kantonsstrasse **Nr. 1, Buchs - Sennwald**
 RMS-Kilometer **57.480 - 57.350**
 Gemeinde **Sennwald**
 Bauobjekt **FGS 538 Gasthaus Löwen (Agglo 28.10.R)**
 Plan, Massstab **Landerwerbs- und Enteignungsplan 1:200**

Projektverfasser Tiefbauamt Kanton St. Gallen Strassen- und Kunstbauten Lämmlibrunnenstrasse 54 9001 St. Gallen T 058 229 30 57 www.tiefbau.sg.ch	Genehmigungsvermerke Entwurf	vom TBA freigegeben
Plan 01.08-2 Projekt 09.010.005.2806 Mn/FGS 28.10.R FinV	Ausfertigung für	Format 45 x 147 cm Fläche 0.65 m ²
Vorstudie Vorprojekt Bauprojekt Genehmigungs- / Auflageprojekt Ausschreibung Ausführungsprojekt Dok. des ausgeführten Werks	Entwurf SFA Gezeichnet JaA Geprüft SFA	Datum 17.01.2024

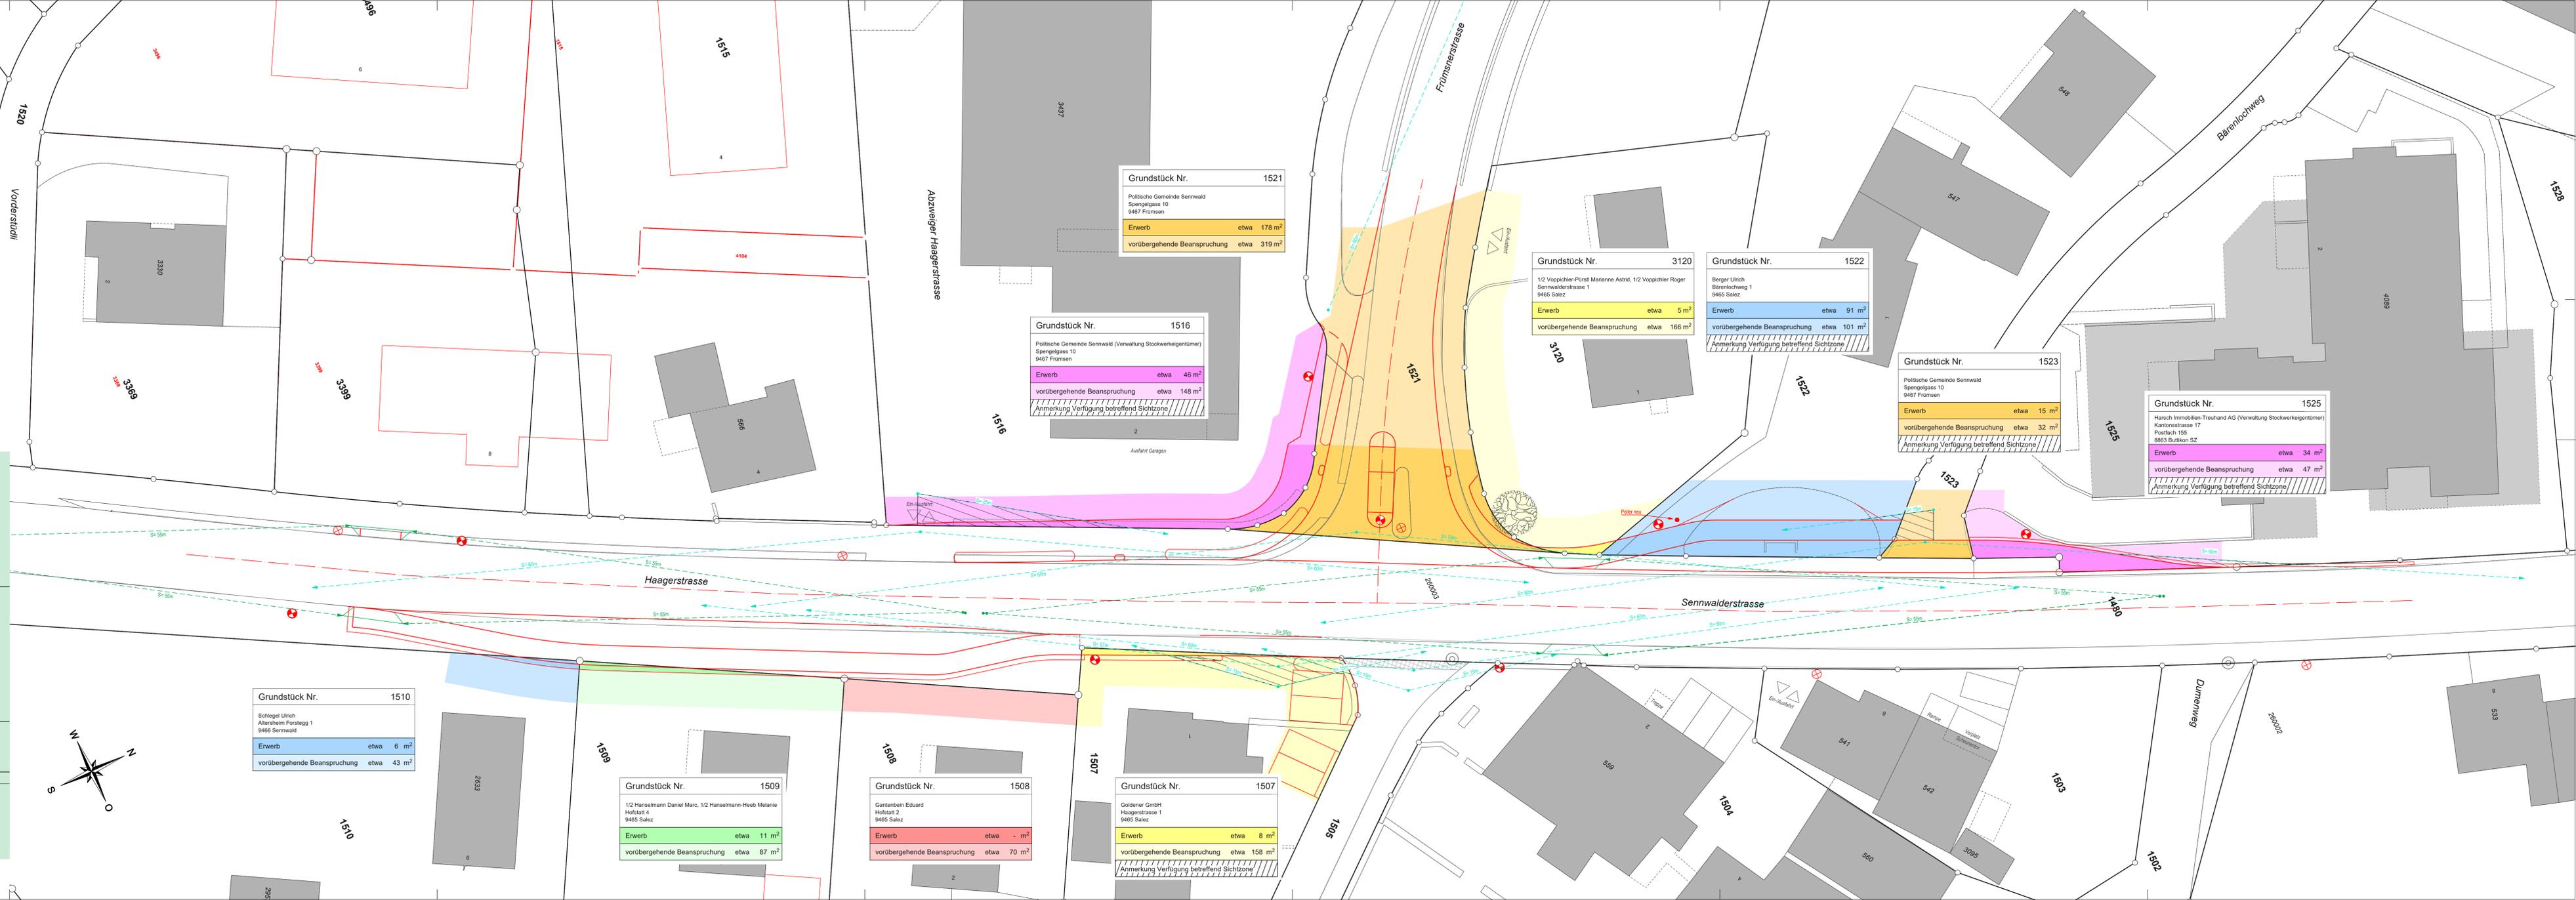

Grundstück Nr.	1521
Politische Gemeinde Sennwald Spengelgass 10 9467 Frömsen	
Erwerb	etwa 178 m ²
vorübergehende Beanspruchung	etwa 319 m ²

Grundstück Nr.	1516
Politische Gemeinde Sennwald (Verwaltung Stockwerkeigentümer) Spengelgass 10 9467 Frömsen	
Erwerb	etwa 46 m ²
vorübergehende Beanspruchung	etwa 148 m ²
Anmerkung Verfügung betreffend Sichtzone	

Grundstück Nr.	3120
1/2 Voppichler-Pürst Marianne Astrid, 1/2 Voppichler Roger Sennwalderstrasse 1 9465 Salez	
Erwerb	etwa 5 m ²
vorübergehende Beanspruchung	etwa 166 m ²

Grundstück Nr.	1522
Berger Ulrich Bärenlochweg 1 9465 Salez	
Erwerb	etwa 91 m ²
vorübergehende Beanspruchung	etwa 101 m ²
Anmerkung Verfügung betreffend Sichtzone	

Grundstück Nr.	1523
Politische Gemeinde Sennwald Spengelgass 10 9467 Frömsen	
Erwerb	etwa 15 m ²
vorübergehende Beanspruchung	etwa 32 m ²
Anmerkung Verfügung betreffend Sichtzone	

Grundstück Nr.	1525
Härsch Immobilien-Treuhand AG (Verwaltung Stockwerkeigentümer) Kantonsstrasse 17 Postfach 155 8963 Buttikon SZ	
Erwerb	etwa 34 m ²
vorübergehende Beanspruchung	etwa 47 m ²
Anmerkung Verfügung betreffend Sichtzone	

Grundstück Nr.	1510
Schlegel Ulrich Altenheim Forstweg 1 9466 Sennwald	
Erwerb	etwa 6 m ²
vorübergehende Beanspruchung	etwa 43 m ²

Grundstück Nr.	1509
1/2 Hanselmann Daniel Marc, 1/2 Hanselmann-Heeb Melanie Hofstatt 4 9465 Salez	
Erwerb	etwa 11 m ²
vorübergehende Beanspruchung	etwa 87 m ²

Grundstück Nr.	1508
Gantenlein Eduard Hofstatt 2 9465 Salez	
Erwerb	etwa - m ²
vorübergehende Beanspruchung	etwa 70 m ²

Grundstück Nr.	1507
Goldener GmbH Haagerstrasse 1 9465 Salez	
Erwerb	etwa 8 m ²
vorübergehende Beanspruchung	etwa 158 m ²
Anmerkung Verfügung betreffend Sichtzone	