

LEGENDE INFORMATIV
SICHTWEITEN

- S (A = 70m) Sichtweite an Knoten MIV - MIV (50 km/h)
- S (A = 50m) Sichtweite an Knoten MIV - MIV (60 km/h)
- S (A = 20m) Sichtweite an Knoten MIV - Zweiradverkehr

Kanton St.Gallen
Baudepartement
Tiefbauamt

Kantonsstrasse
RMS-Kilometer

Nr. 6, Martinsbruggstrasse
0.698 - 1.075

08-2

Gemeinde
Bauprojekt

St. Gallen
Ausbau Knoten Martinsbrugg - Schachen
Bereich Schuppisstrasse - Unterschachen

Plan, Massstab

Landwerbs- und Enteignungsplan 1:250

Projektverfasser
RKL Emch+Berger Ingenieurbüro AG
Breitfeldstrasse 10
9015 St.Gallen
T 055 451 78 00
www.emchberger.ch
stgallen@rkleb.ch

Genehmigungsvermerke

vom TBA freigegeben

Plan
02.08-2
Projekt
801.1.006.012.100
MvFGS 2.7.2
FinV

Ausfertigung für

Format 60 x 199 cm
Fläche 1.19 m²


Vorstudie
Vorprojekt
Bauprojekt
Genehmigungs- / Auflageprojekt
Ausschreibung
Ausführungsprojekt
Dok. des ausgeführten Werks

Entwurf
Rus/Ama

Gezeichnet
Ama/Pin

Geprüft
Rus

Datum
07.01.2022



Grundstück Nr. F3850
Emil Egger AG
Martinsbruggstrasse 83
9016 St.Gallen
Erwerb: etwa 108 m²
Vorüb. Beanspruchung: etwa 23 m²
Vorüb. Beanspruchung: etwa 522 m²
Anmerkung: Verfügung betreffend Sektoren
Dienstbarkeit: Baurecht für
Lichtsignalanlage - Fundament zG Nr. F1837

Grundstück Nr. F3905
Max Müller AG
Martinsbruggstrasse 98
9016 St.Gallen
Erwerb: etwa 2 m²
Vorüb. Beanspruchung: etwa 96 m²
Anmerkung: Verfügung betreffend Sektoren

Grundstück Nr. F1936
Politische Gemeinde St.Gallen
Rathaus 1
9001 St.Gallen
Erwerb: etwa 40 m²
Vorüb. Beanspruchung: etwa 52 m²

Grundstück Nr. F4204
Witthow-Metzger Heinz und Ursula
Birnbachstrasse 5
8320 Arbon
Anmerkung: Verfügung betreffend Sektoren

Grundstück Nr. F1935
Politische Gemeinde St.Gallen
Rathaus 1
9001 St.Gallen
Erwerb: etwa 195 m²
Vorüb. Beanspruchung: etwa 946 m²
Installationsplatz für Baustelle
Dienstbarkeit: Baurecht für
Lichtsignalanlage - Fundament zG Nr. F1837

Grundstück Nr. F5921
Politische Gemeinde St.Gallen
Rathaus 1
9001 St.Gallen
Erwerb: etwa 526 m²
Vorüb. Beanspruchung: etwa 680 m²

Grundstück Nr. F1923
Bogen Immobilien AG
Turmpasse 8
9000 St.Gallen
Erwerb: etwa 135 m²
Vorüb. Beanspruchung: etwa 130 m²
Anmerkung: Verfügung betreffend Sektoren

Separates Projekt:
Erschliessung Spühlstrasse

sep.
Wasserbauprojekt
Unterschachenbach