



Kantonsstrasse Nr. 4, Teufener Strasse

RMS-Kilometer 1.980 - 2.130

04-1

Gemeinde St.Gallen

Bauobjekt Erschliessung Liebegg - Anpassung Kantonsstrasse

Plan, Massstab Situationsplan Bahnübergänge 1:200

Projektverfasser

Genehmigungsvermerke

vom TBA freigegeben

Wälli AG Ingenieure  
Heiligkreuzstrasse 5  
9008 St.Gallen

T. 058 100 90 05  
www.waelli.ch  
st.gallen@waelli.ch



**Entwurf**

3105-0117

Plan 02.04-1  
Projekt B01.1.004.026  
Mn/FGS  
FinV

Ausfertigung für


Format 30 x 63 cm  
Fläche 0.19 m<sup>2</sup>

Vorstudie	Entwurf	Gezeichnet	Geprüft	Datum
Vorprojekt	mbr	dsc	mbr	10.03.2023

**Bauprojekt**  
Genehmigungs- / Auflageprojekt  
Ausschreibung  
Ausführungsprojekt  
Dok. des ausgeführten Werks

**Legende**

- Projekt
- Bestand
- Abbruch
- Fahrbahn Vollausbau
- Trottoir Vollausbau
- Bankett
- Mauer
- Anpassung
- Drittprojekt Erschliessung Liebegg

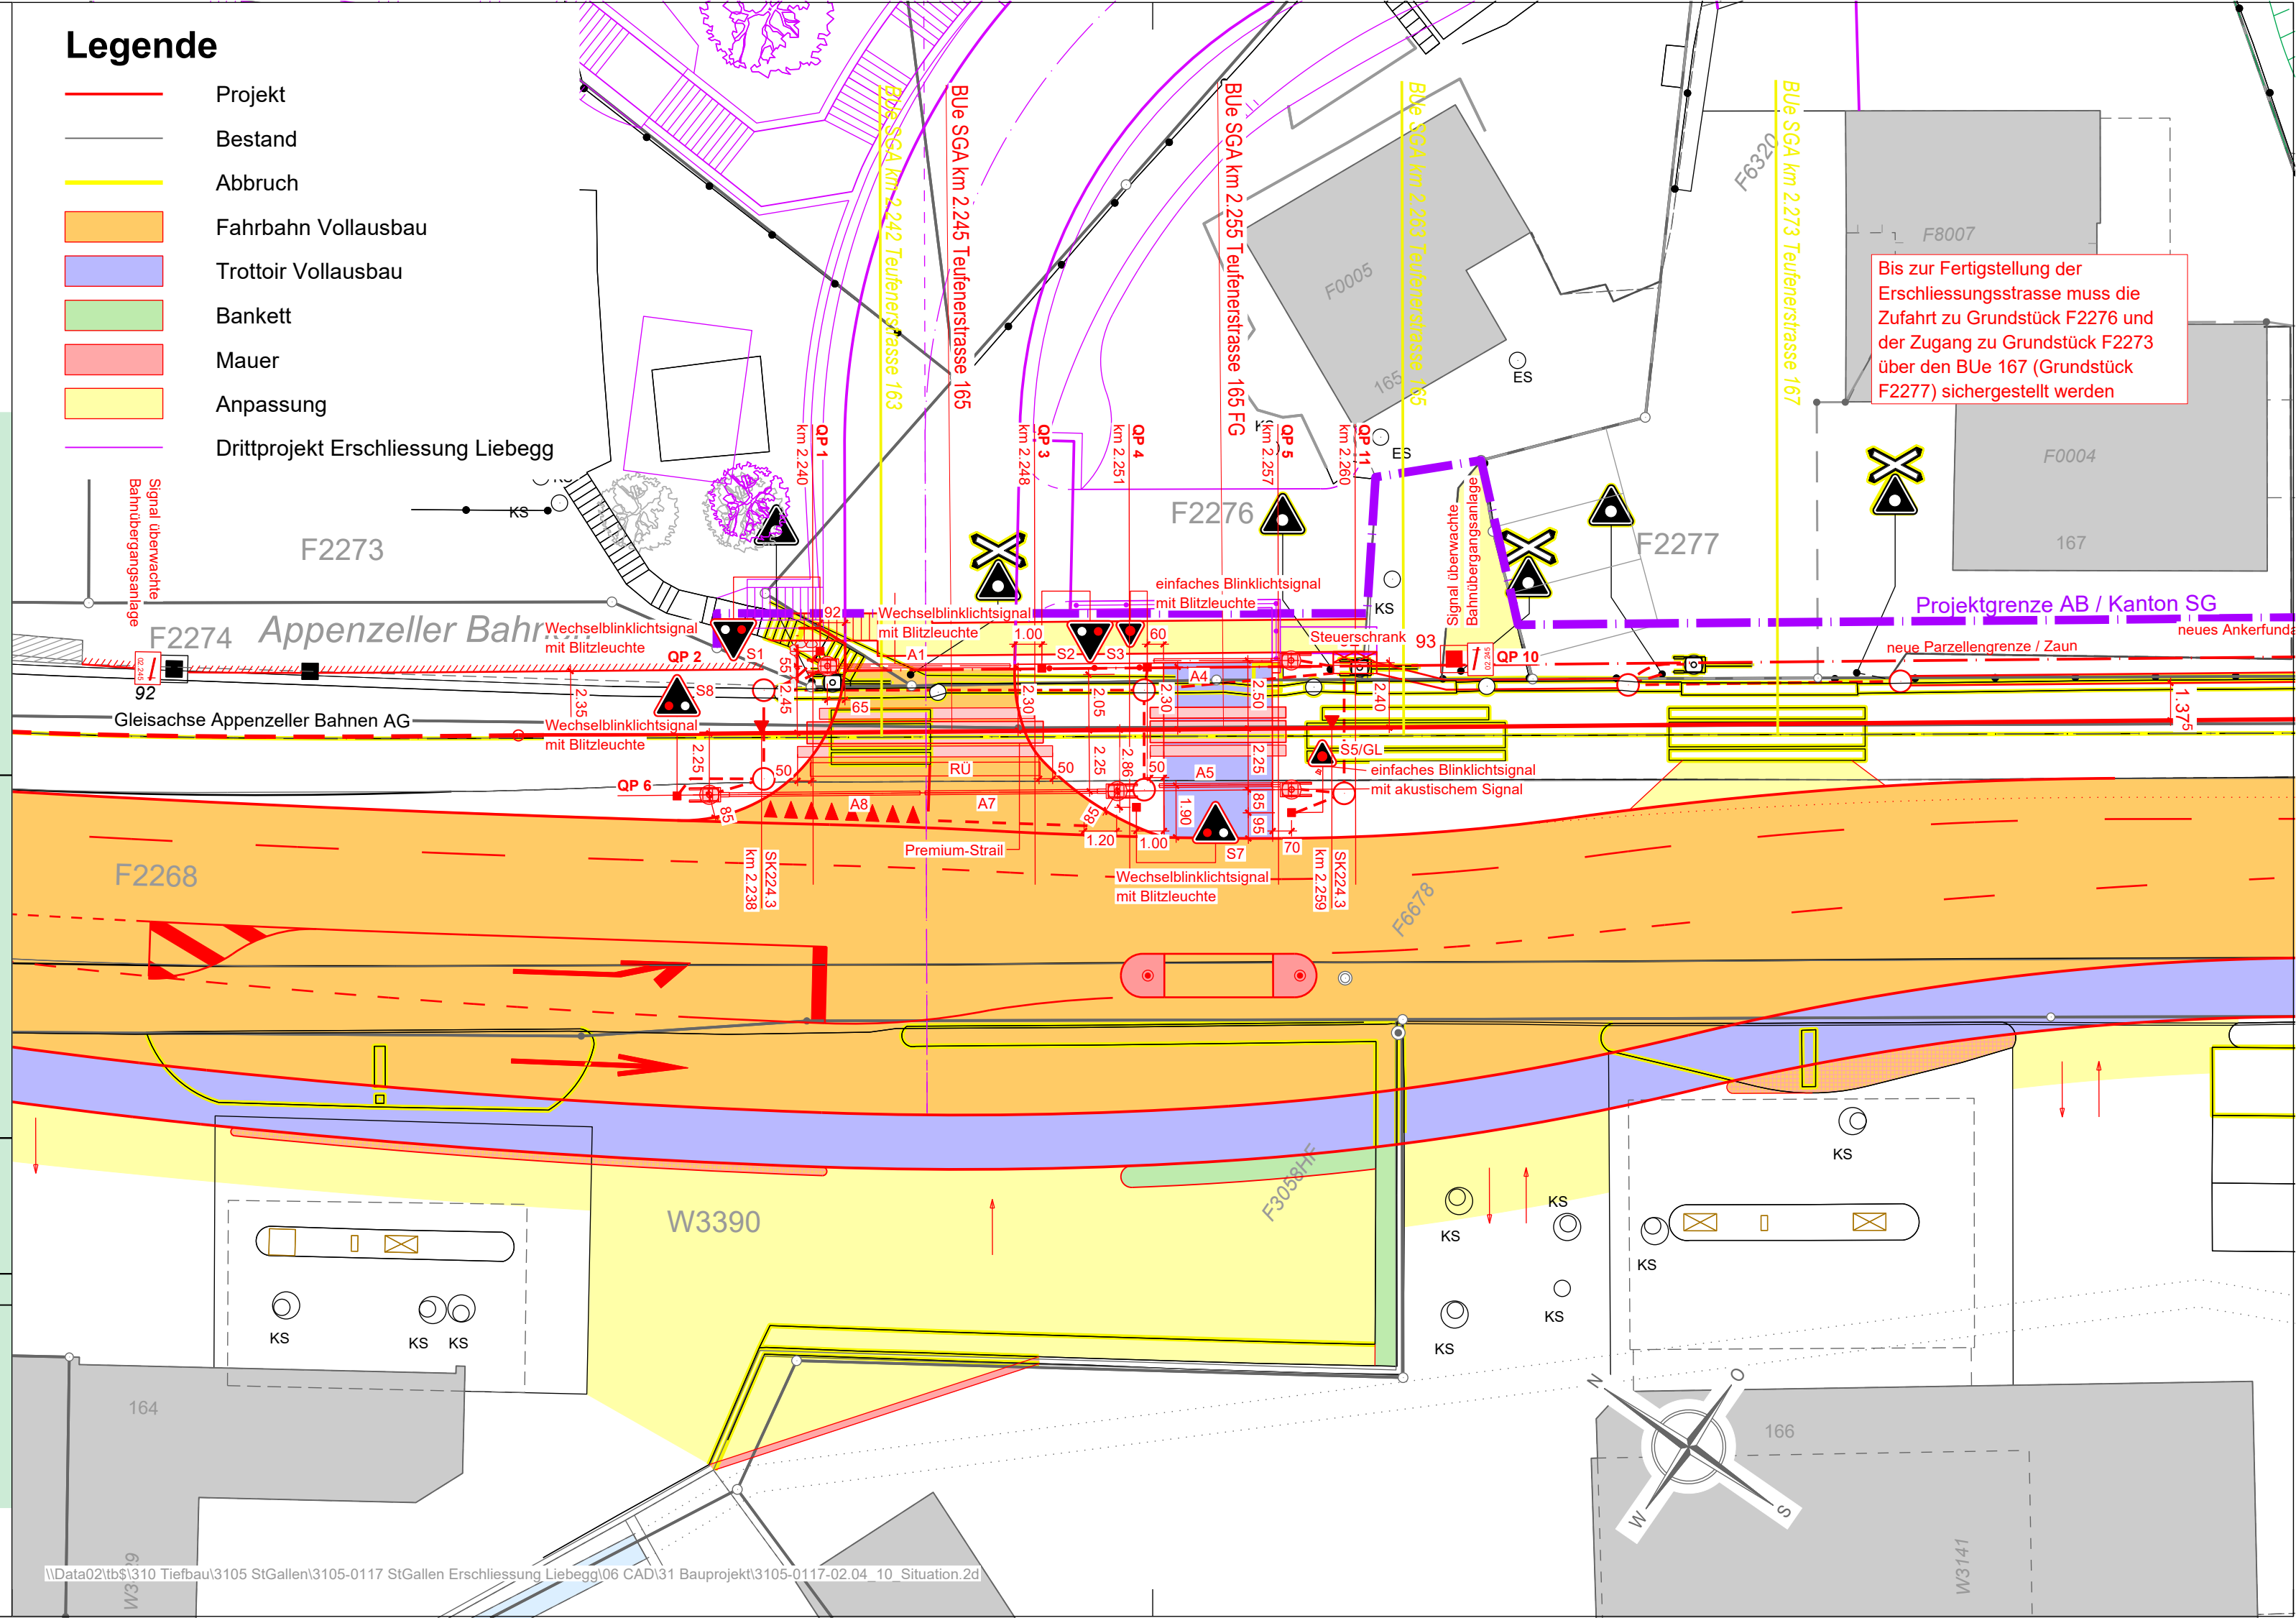

Bis zur Fertigstellung der Erschliessungsstrasse muss die Zufahrt zu Grundstück F2276 und der Zugang zu Grundstück F2273 über den BUE 167 (Grundstück F2277) sichergestellt werden