



08-2


Kantonsstrasse Nr. 5, Linsebühlstrasse
RMS-Kilometer 0.384 - 0.459
Gemeinde St.Gallen
Bauobjekt FGS 204, Einlenker Linsebühlstrasse

Plan, Massstab **Landerwerbs- und Enteignungsplan 1:250**

Projektverfasser Tiefbauamt Stadt St.Gallen Strassenbau Neugasse 1 9001 St.Gallen T 071 224 55 99 www.stadt.sg.ch	Genehmigungsvermerke Entwurf	vom TBA freigegeben
17.183.04	Ausfertigung für	Format 40 x 84 cm Fläche 0.34 m ²
Plan 02.08 Projekt 09.010.005.0109 Mn/FGS 0204 FinV	Entwurf St	Gezeichnet Re
Vorstudie Vorprojekt	Geprüft	Datum 08.04.2020
Bauprojekt Genehmigungs- / Auflageprojekt Ausschreibung Ausführungsprojekt Dok. des ausgeführten Werks		

Legende:

- Sichtfelder
- Zu- und Wegfahrt bisher/bleibend

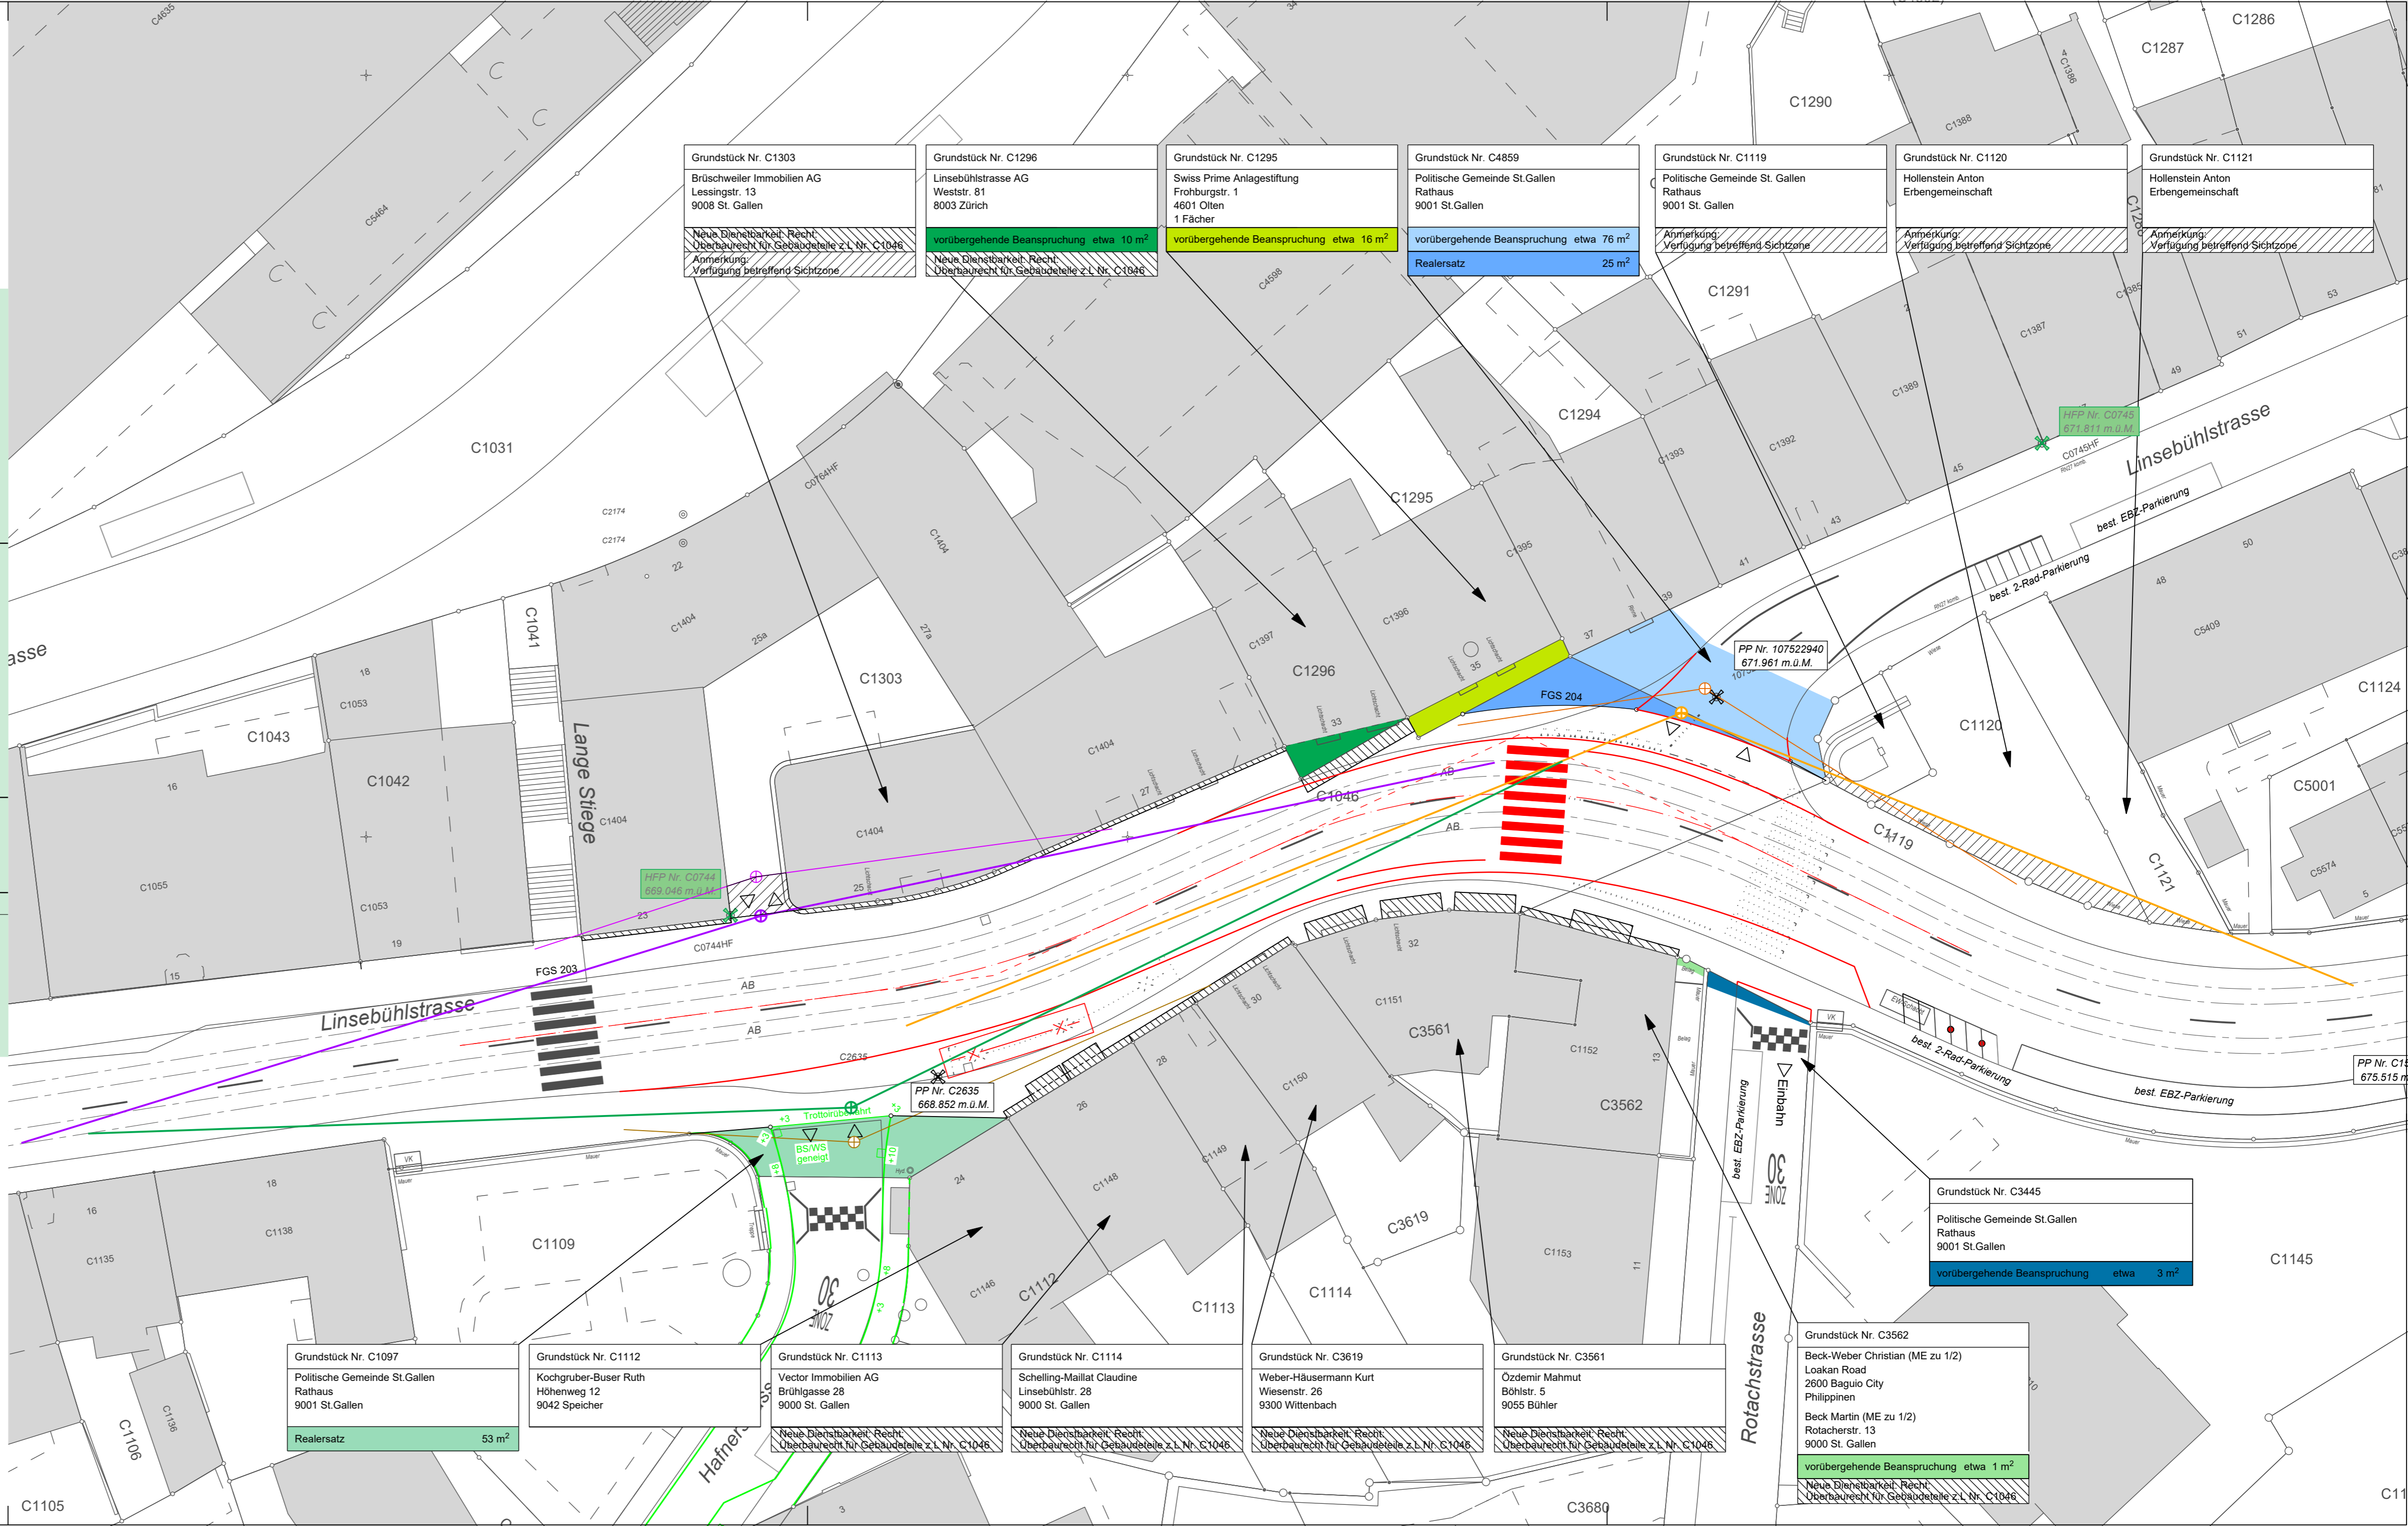

Grundstück Nr. C1303
Brüschweiler Immobilien AG
Lessingstr. 13
9008 St. Gallen
Neue Dienstbarkeit, Recht
Überbaurecht für Gebäudeteile z.L. Nr. C1046
Anmerkung:
Verfügung betreffend Sichtzone

Grundstück Nr. C1296
Linsebühlstrasse AG
Weststr. 81
8003 Zürich
vorübergehende Beanspruchung etwa 10 m²
Neue Dienstbarkeit, Recht
Überbaurecht für Gebäudeteile z.L. Nr. C1046

Grundstück Nr. C1295
Swiss Prime Anlagestiftung
Frohburgstr. 1
4601 Olten
1 Fächer
vorübergehende Beanspruchung etwa 16 m²

Grundstück Nr. C4859
Politische Gemeinde St.Gallen
Rathaus
9001 St.Gallen
vorübergehende Beanspruchung etwa 76 m²
Realersatz 25 m²

Grundstück Nr. C1119
Politische Gemeinde St. Gallen
Rathaus
9001 St. Gallen
Anmerkung:
Verfügung betreffend Sichtzone

Grundstück Nr. C1120
Hollenstein Anton
Erbengemeinschaft
Anmerkung:
Verfügung betreffend Sichtzone

Grundstück Nr. C1121
Hollenstein Anton
Erbengemeinschaft
Anmerkung:
Verfügung betreffend Sichtzone

Grundstück Nr. C1097
Politische Gemeinde St.Gallen
Rathaus
9001 St.Gallen
Realersatz 53 m²

Grundstück Nr. C1112
Kochgruber-Buser Ruth
Höhenweg 12
9042 Speicher

Grundstück Nr. C1113
Vector Immobilien AG
Brühlgasse 28
9000 St. Gallen
Neue Dienstbarkeit, Recht
Überbaurecht für Gebäudeteile z.L. Nr. C1046

Grundstück Nr. C1114
Schelling-Maillet Claudine
Linsebühlstr. 28
9000 St. Gallen
Neue Dienstbarkeit, Recht
Überbaurecht für Gebäudeteile z.L. Nr. C1046

Grundstück Nr. C3619
Weber-Häusermann Kurt
Wiesenstr. 26
9300 Wittenbach
Neue Dienstbarkeit, Recht
Überbaurecht für Gebäudeteile z.L. Nr. C1046

Grundstück Nr. C3561
Özdemir Mahmut
Böhlstr. 5
9055 Bühler
Neue Dienstbarkeit, Recht
Überbaurecht für Gebäudeteile z.L. Nr. C1046

Grundstück Nr. C3562
Beck-Weber Christian (ME zu 1/2)
Loakan Road
2600 Baguio City
Philippinen
Beck Martin (ME zu 1/2)
Rotacherstr. 13
9000 St. Gallen
vorübergehende Beanspruchung etwa 1 m²
Neue Dienstbarkeit, Recht
Überbaurecht für Gebäudeteile z.L. Nr. C1046

Grundstück Nr. C3445
Politische Gemeinde St.Gallen
Rathaus
9001 St.Gallen
vorübergehende Beanspruchung etwa 3 m²