




Kantonsstrasse **Nr. 59, St. Gallen**
 RMS-Kilometer **1.000 - 1.050**
 Gemeinde **St. Gallen**
 Baubjekt **Fussgängerstreifen Nr.: 345, Heiligkreuzstrasse**
 Plan, Massstab **Landerwerb 1:250**

08

Projektverfasser	Genehmigungsvermerke	vom TBA freigegeben		
 WIR GESTALTEN RÄUME FÜR MENSCH + NATUR SJB Kempster Fitze AG Rosenbergstrasse 32 CH-9000 St. Gallen Tel. +41 71 246 59 59 www.sjb.ch	Ausfertigung für	Format 30 x 105cm		
		Fläche 0.32 m ²		
		Plan	01.08-1	
Projekt	09.010.005.0102			
Mn/FGS	345			
FinV				
Vorstudie	Entwurf	Gezeichnet	Geprüft	Datum
Vorprojekt	VC	VC	Fi	Mai 2021
Bauprojekt	BM	BM	Fi	25.10.2021
Genehmigungs- / Auflageprojekt				
Ausschreibung				
Ausführungsprojekt				
Dok. des ausgeführten Werks				

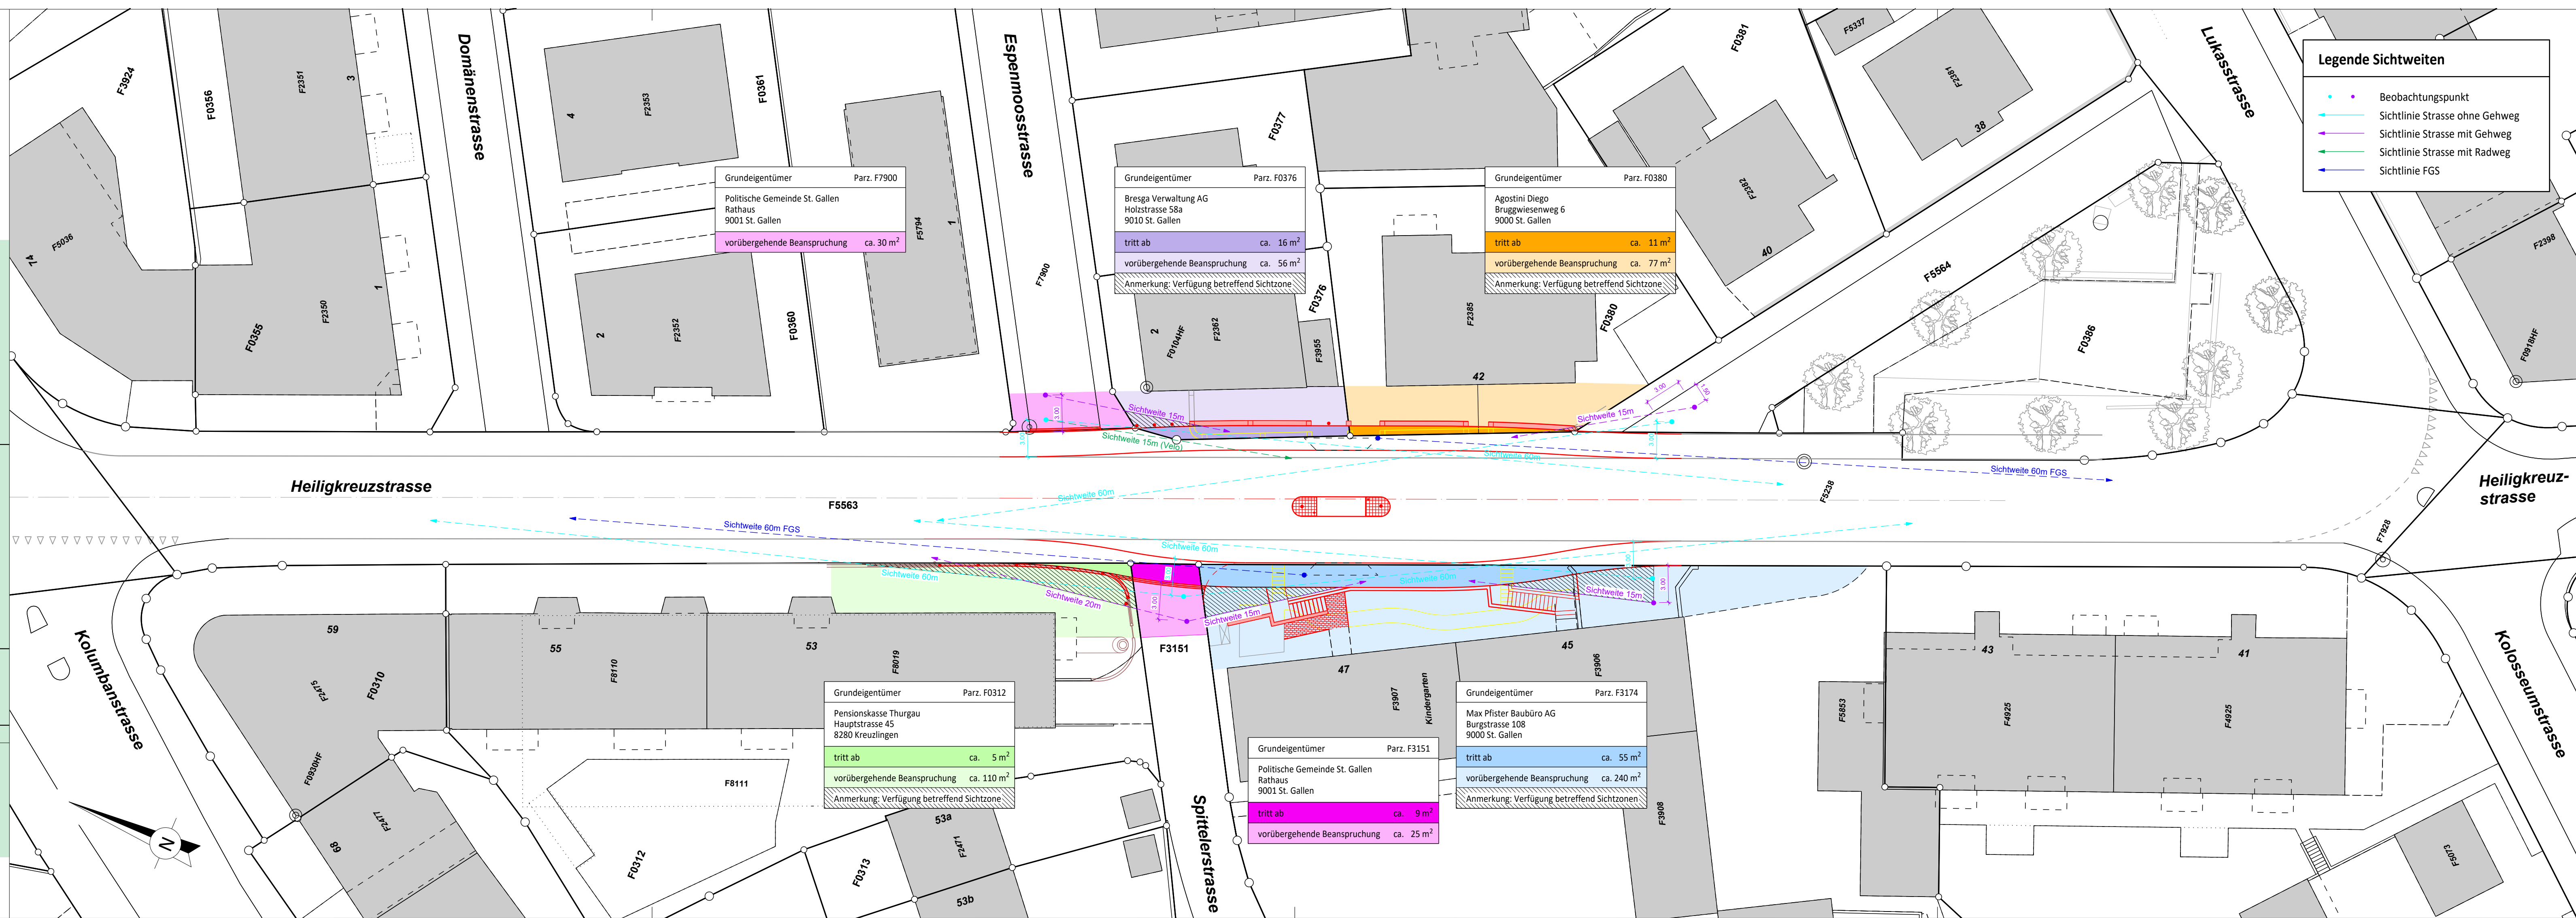

Legende Sichtweiten

- Beobachtungspunkt
- ↔ Sichtlinie Strasse ohne Gehweg
- ↔ Sichtlinie Strasse mit Gehweg
- ↔ Sichtlinie Strasse mit Radweg
- ↔ Sichtlinie FGS

Grundigentümer Parz. F7900
 Politische Gemeinde St. Gallen
 Rathaus
 9001 St. Gallen
 vorübergehende Beanspruchung ca. 30 m²

Grundigentümer Parz. F0376
 Bresga Verwaltung AG
 Holzstrasse 58a
 9010 St. Gallen
 tritt ab ca. 16 m²
 vorübergehende Beanspruchung ca. 56 m²
 Anmerkung: Verfügung betreffend Sichtzone

Grundigentümer Parz. F0380
 Agostini Diego
 Bruggwiesenweg 6
 9000 St. Gallen
 tritt ab ca. 11 m²
 vorübergehende Beanspruchung ca. 77 m²
 Anmerkung: Verfügung betreffend Sichtzone

Grundigentümer Parz. F0312
 Pensionskasse Thurgau
 Hauptstrasse 45
 8280 Kreuzlingen
 tritt ab ca. 5 m²
 vorübergehende Beanspruchung ca. 110 m²
 Anmerkung: Verfügung betreffend Sichtzone

Grundigentümer Parz. F3151
 Politische Gemeinde St. Gallen
 Rathaus
 9001 St. Gallen
 tritt ab ca. 9 m²
 vorübergehende Beanspruchung ca. 25 m²

Grundigentümer Parz. F3174
 Max Pfister Baubüro AG
 Burgstrasse 108
 9000 St. Gallen
 tritt ab ca. 55 m²
 vorübergehende Beanspruchung ca. 240 m²
 Anmerkung: Verfügung betreffend Sichtzonen