
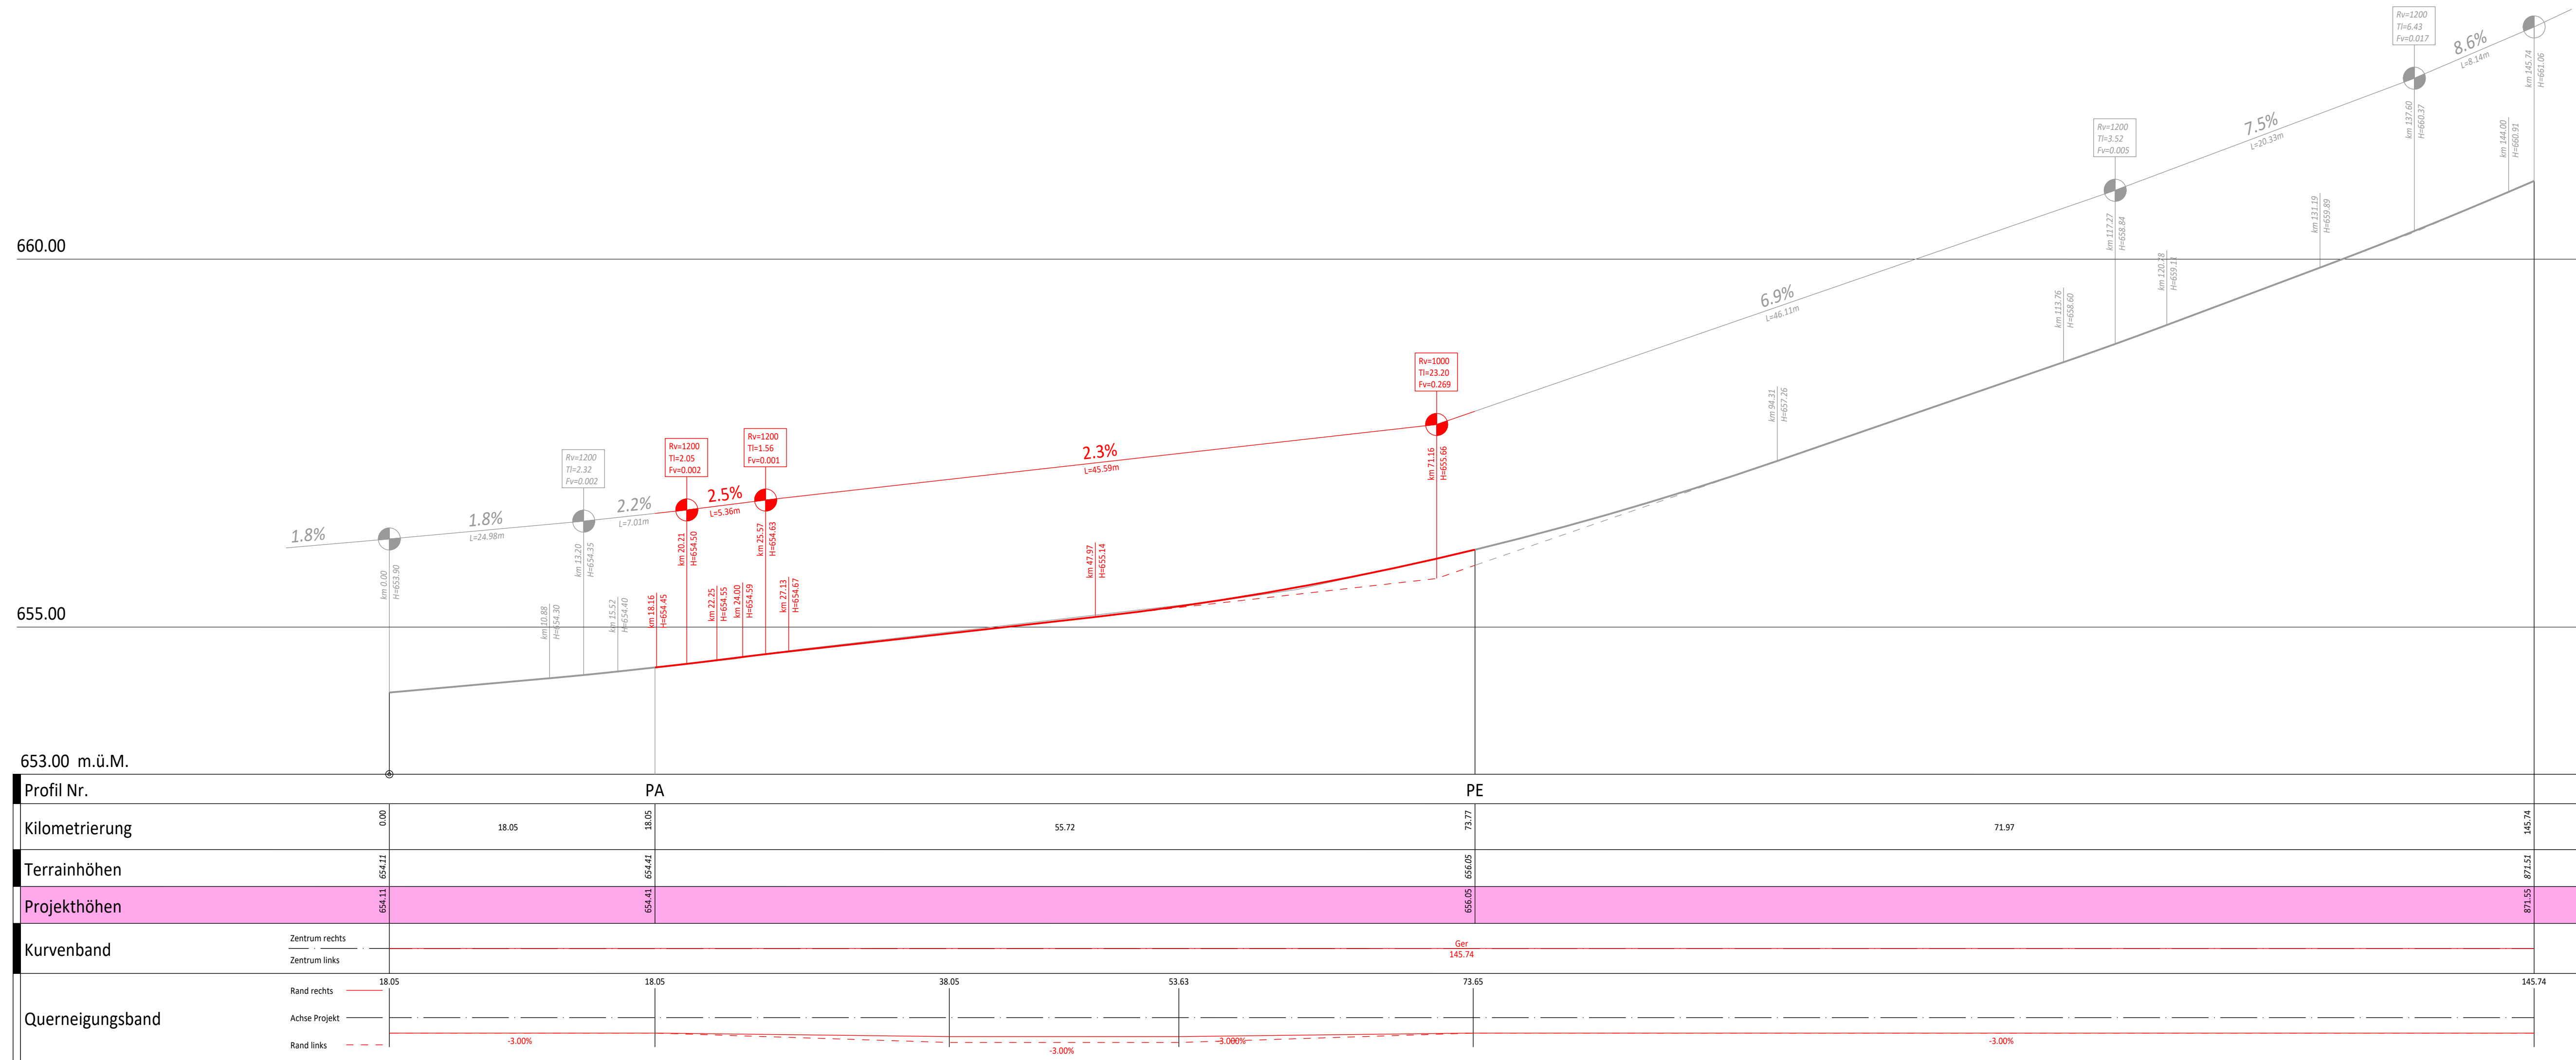




Kantonsstrasse	Nr. 59, St. Gallen	05
RMS-Kilometer	1.000 - 1.050	
Gemeinde	St. Gallen	
Baubjekt	Fussgängerstreifen Nr.: 345, Heiligkreuzstrasse	
Plan, Massstab	Längenprofil 1:250/50	

Projektverfasser	Genehmigungsvermerke	vom TBA freigegeben
 WIR GESTALTEN RÄUME FÜR MENSCH + NATUR SJB Kempter Fitze AG Rosenbergstrasse 32 CH-9000 St. Gallen Tel. +41 71 246 59 59 www.sjb.ch		

Plan	01.05	Ausfertigung für	Format	30 x 105cm
Projekt	O9.010.005.0102		Fläche	0.32 m ²
Mn/FGS	345			
FinV				
Vorstudie	Entwurf	Gezeichnet	Geprüft	Datum
Vorprojekt	VC	VC	Fi	25.10.2021
Bauprojekt				
Genehmigungs- / Auflageprojekt				
Ausschreibung				
Ausführungsprojekt				
Dok. des ausgeführten Werks				



Profil Nr.	PA		PE	
Kilometrierung	0.00	18.05	55.72	73.77
Terrainhöhen	654.11	654.41	656.05	871.51
Projekthöhen	654.11	654.41	656.05	871.51
Kurvenband	Zentrum rechts	Zentrum links	Ger	145.74
Querneigungsband	Rand rechts	Achse Projekt	Rand links	145.74