


Detail Dilatation, 1:10

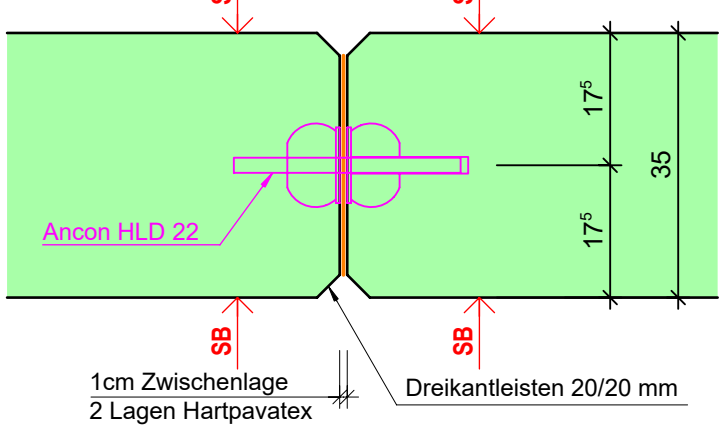

Legende	
	sa Sockelbeton
	Einlagen (Arcon)
	Achssystem
	Revisionswaende
Beton	
SG 1	Fundament
SG 2	Differenzwand
SG 3	Ausgleichsbohle
Schuering	
Typ 2	Fundament
Typ 4-14	Differenzwand
Bemerkungen	
Schaltungsarten:	Einlage Drahtgitter 20mm x 20mm bei allen sichtbaren Kanten
Betonoberbehandlung:	Betonoberbehandlung und Witterungsmaßnahmen gemäss Abpräge mit der Bauleitung und der Bauherrenschaft. Mindestens 7 Tage vor Bauleitung. Mindestens 7 Tage vor Bauleitung.
Arbeitsfolgen:	Alle Arbeitsfolgen auftragen und 24 Stunden vorlässt. Schmutz von Anschlüssen und Anschlüssen entfernen.
Nutzlasten und Auflagen:	Gemäss Nutzungsbestimmung
Allgemein:	Ständige Masse sind Rahmen und von Unternehmer am Bau zu kontrollieren. Evtl. Differenzen sind der örtlichen Bauleitung zu melden. Die örtliche Bauleitung ist mindestens 24 Stunden vor dem Betonen zu benachrichtigen.
Zusatz	
Arcon Querschnitt	siehe Liste Nr. 3208-0120 - 02.01-11
Arcon Arcon	siehe Liste Nr. 3208-0120 - 02.01-12
Stahlbeton Stützsystem	siehe Liste Nr. 3208-0120 - 02.01-13

Kanton St. Gallen
Bau- und Umweltschutz
Tiefbauamt

Kontaktdaten
Nr. 56, St. Gallen
0.750 - 0.900
Stadt St. Gallen

01-4

Beauftragter
Lärmschutzwand Feldstrasse

Bauwerksplan / Detailplan

Projektfassender
Walt AG Ingenieure
Feldstrasse 5
9008 St. Gallen
T: 058 100 50 05
st.gallen@walt.ch
www.walt.ch

Genehmigungsvermerk
vom TSA freigegeben

Plan
02.01.4
Projekt
B01.7.001.010
MVGGS
FVV

Ausfertigung für
Formel
80 x 210 cm
Fläche
1.701 m²


Entwurf
Gezeichnet
Geprüft
Datum
28.02.2022

Verarbeitet
Vorprojekt
Bauprojekt
Genehmigungs- / Auftragsprojekt
Auszeichnung
Ausführungsplan
Dok. des ausgeführten Werks


Entwurf
Gezeichnet
Geprüft
Datum
28.02.2022

Verarbeitet
Vorprojekt
Bauprojekt
Genehmigungs- / Auftragsprojekt
Auszeichnung
Ausführungsplan
Dok. des ausgeführten Werks


Typ 1 1:10 16 Stück

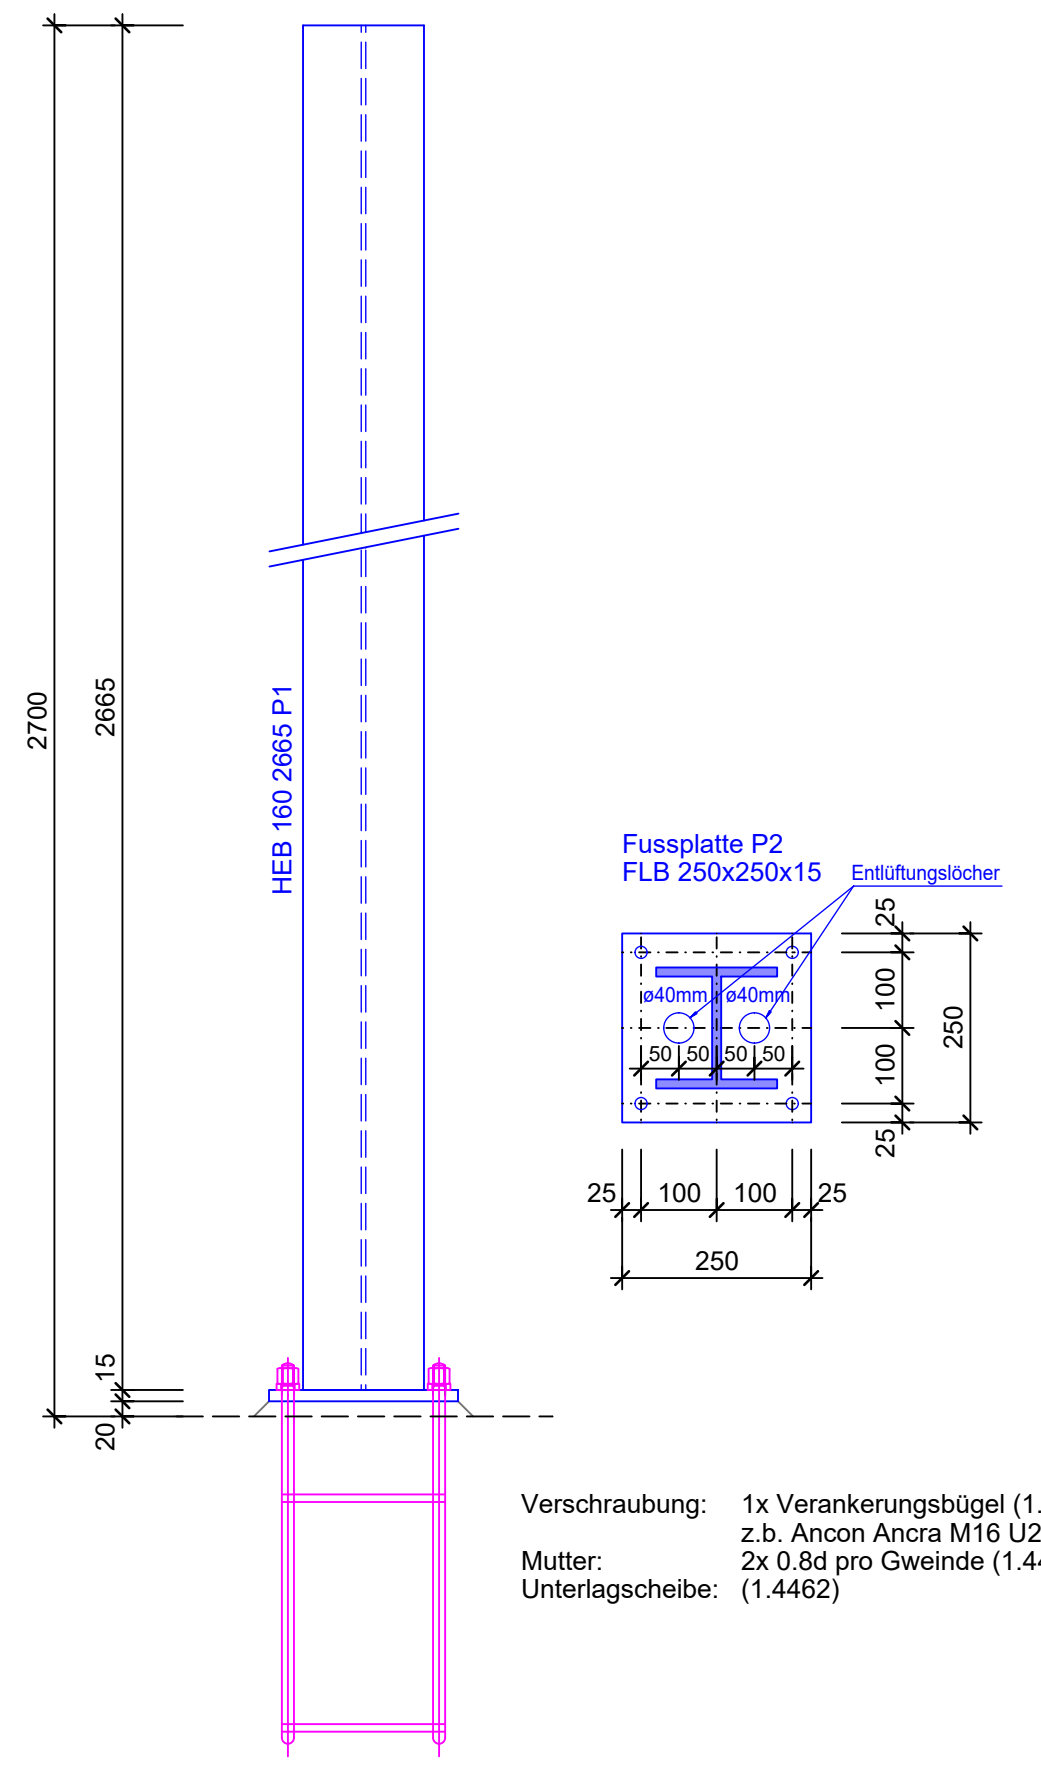


Typ 2 1:10 23 Stück

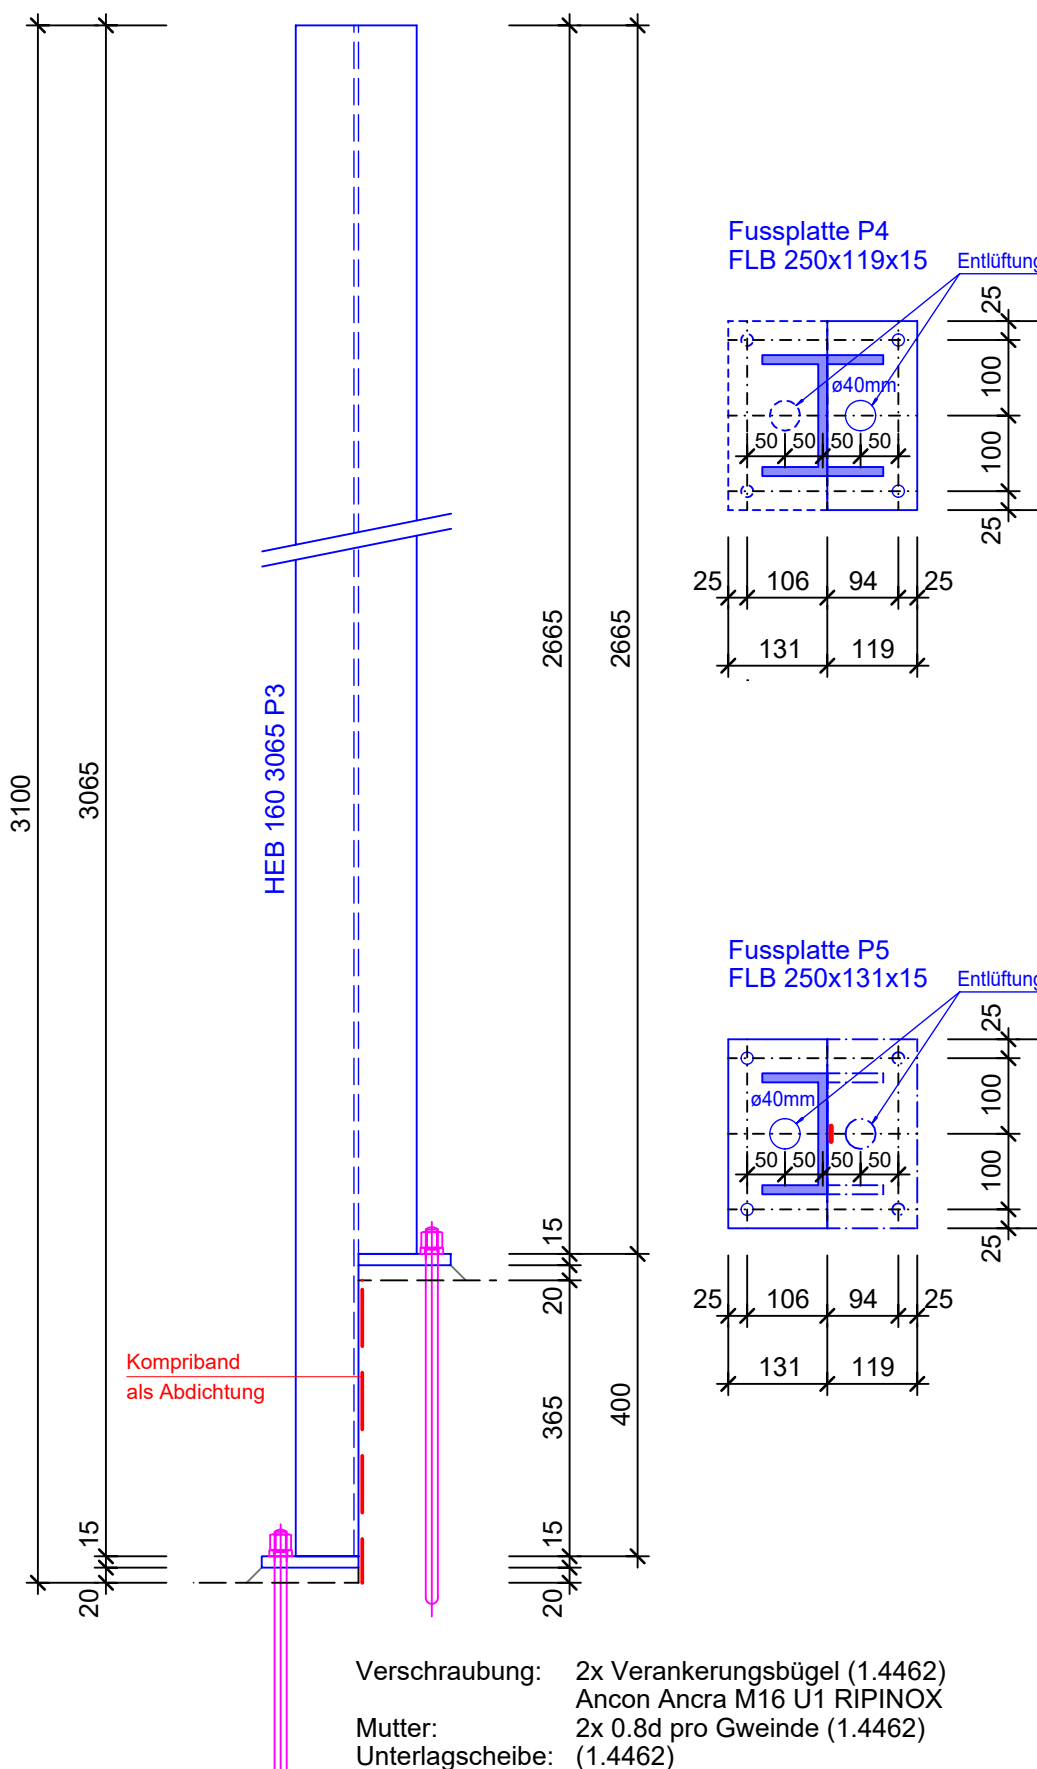


Typ 3 1:10 1 Stück

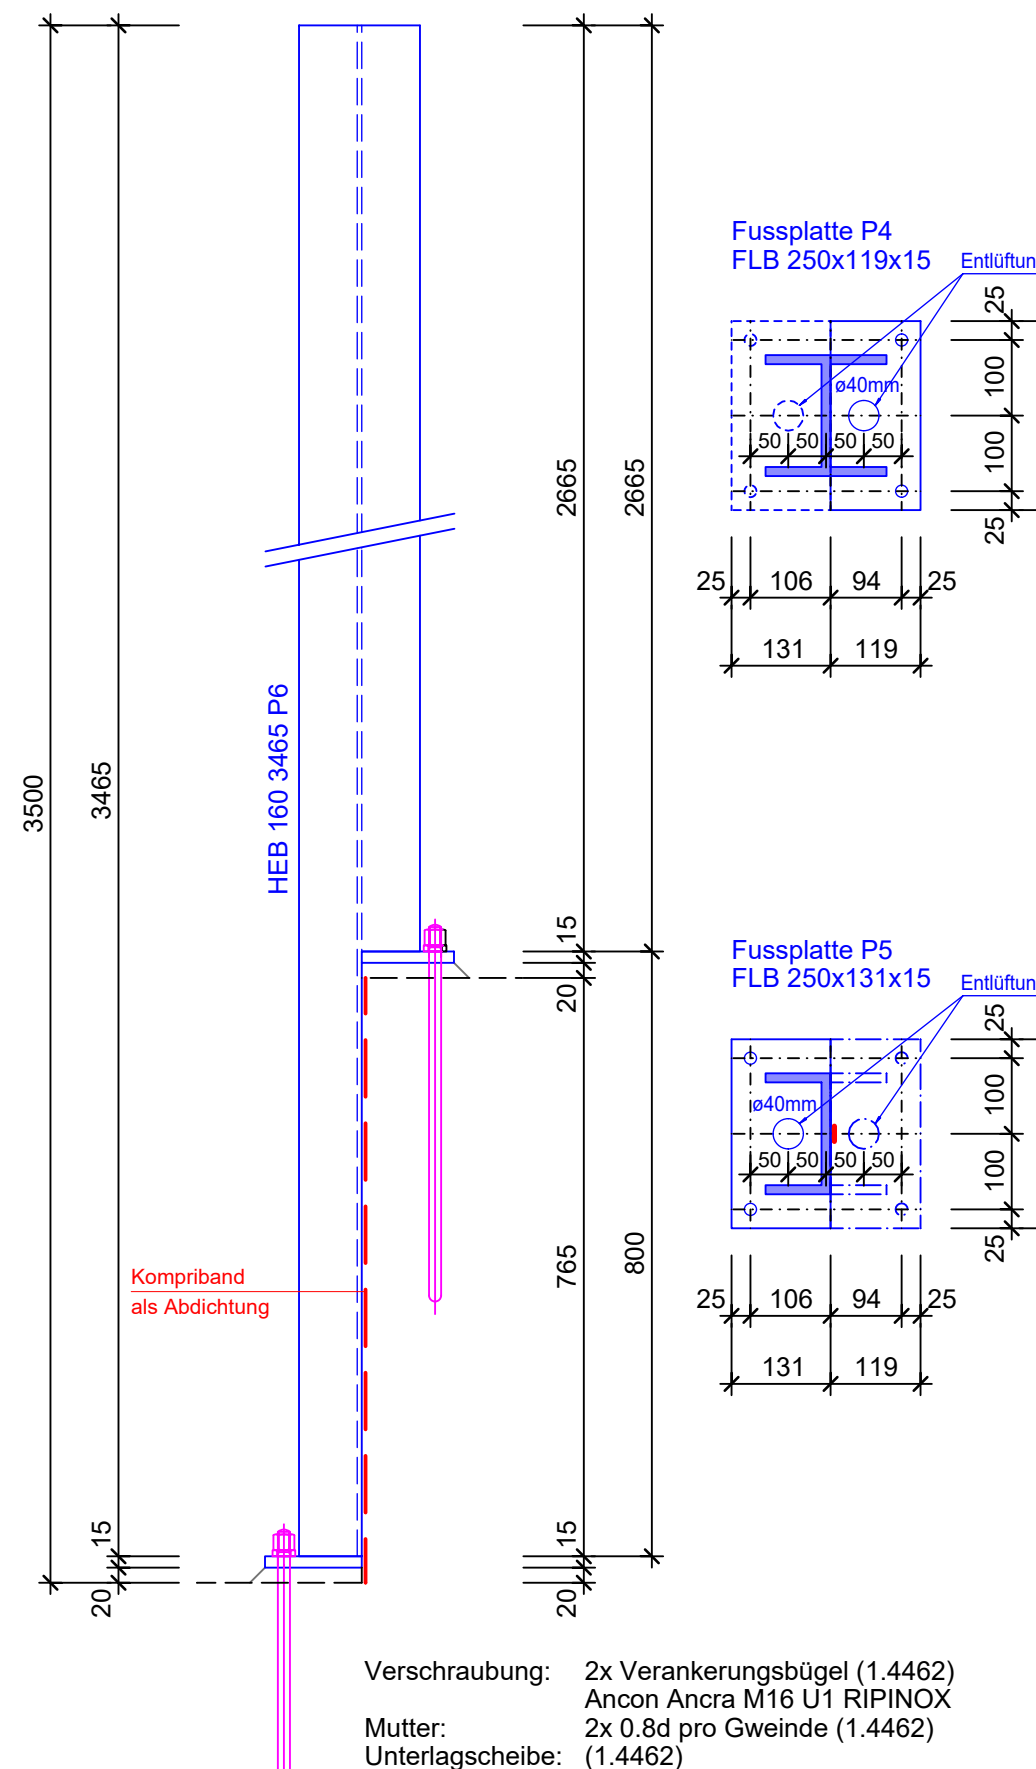


Typ 4 1:10 2 Stück

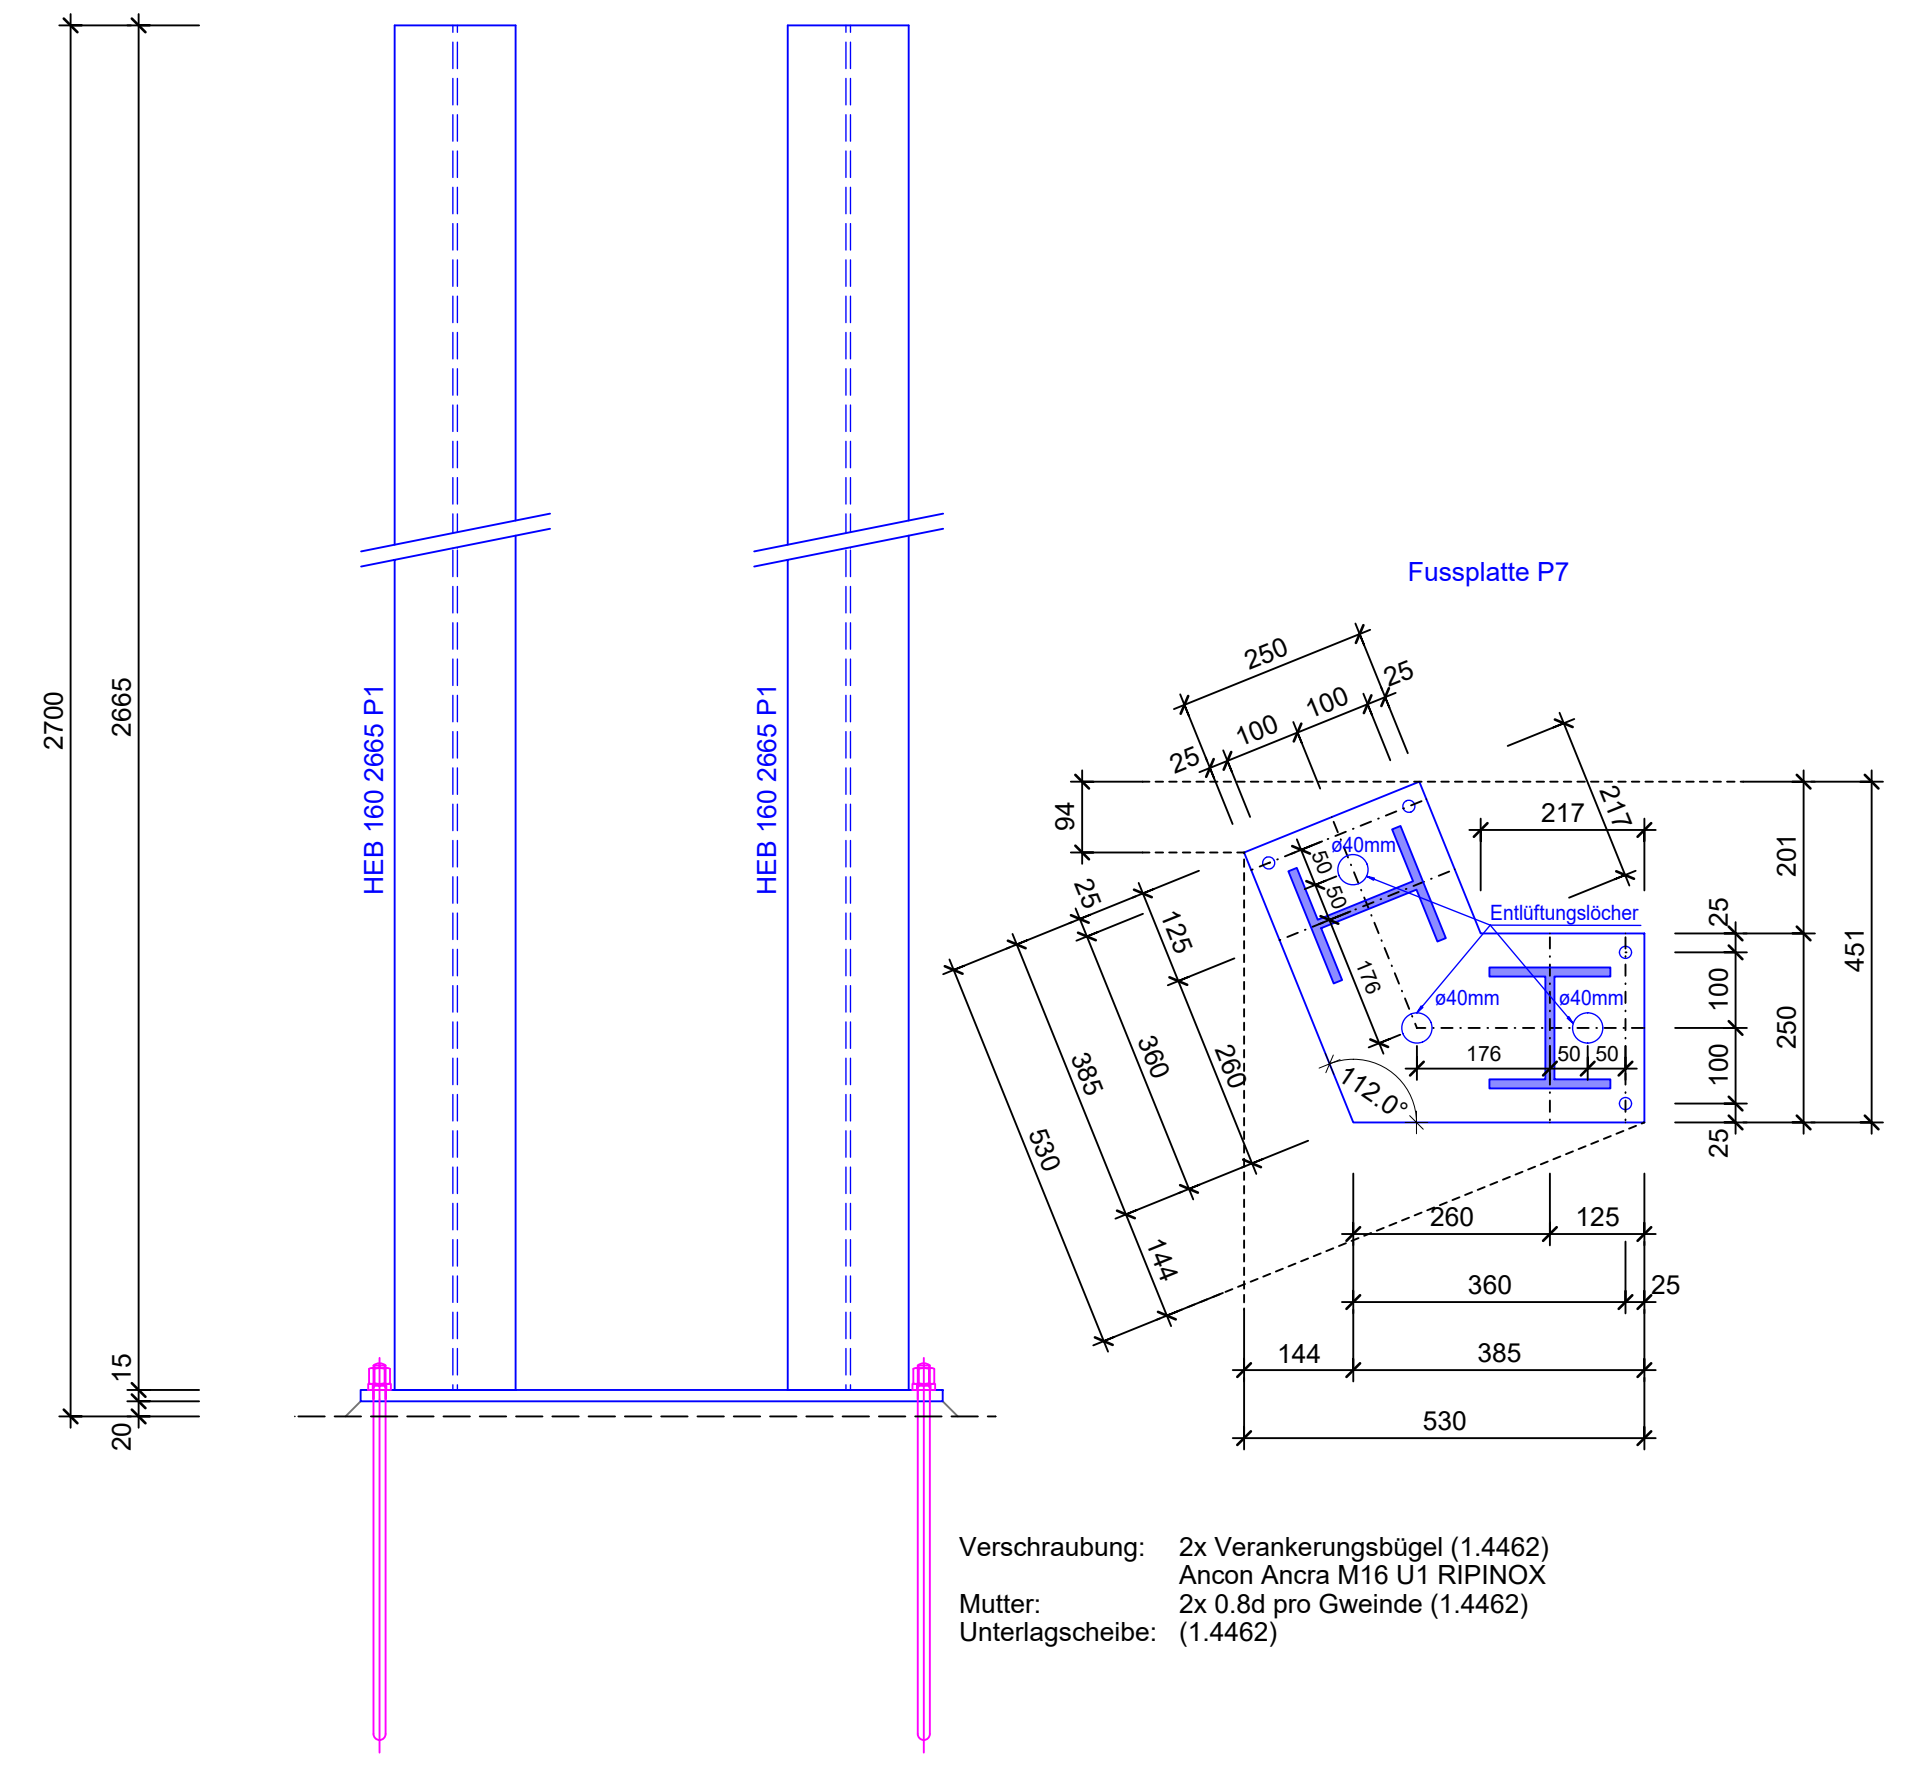


Detail Bohrpfehl

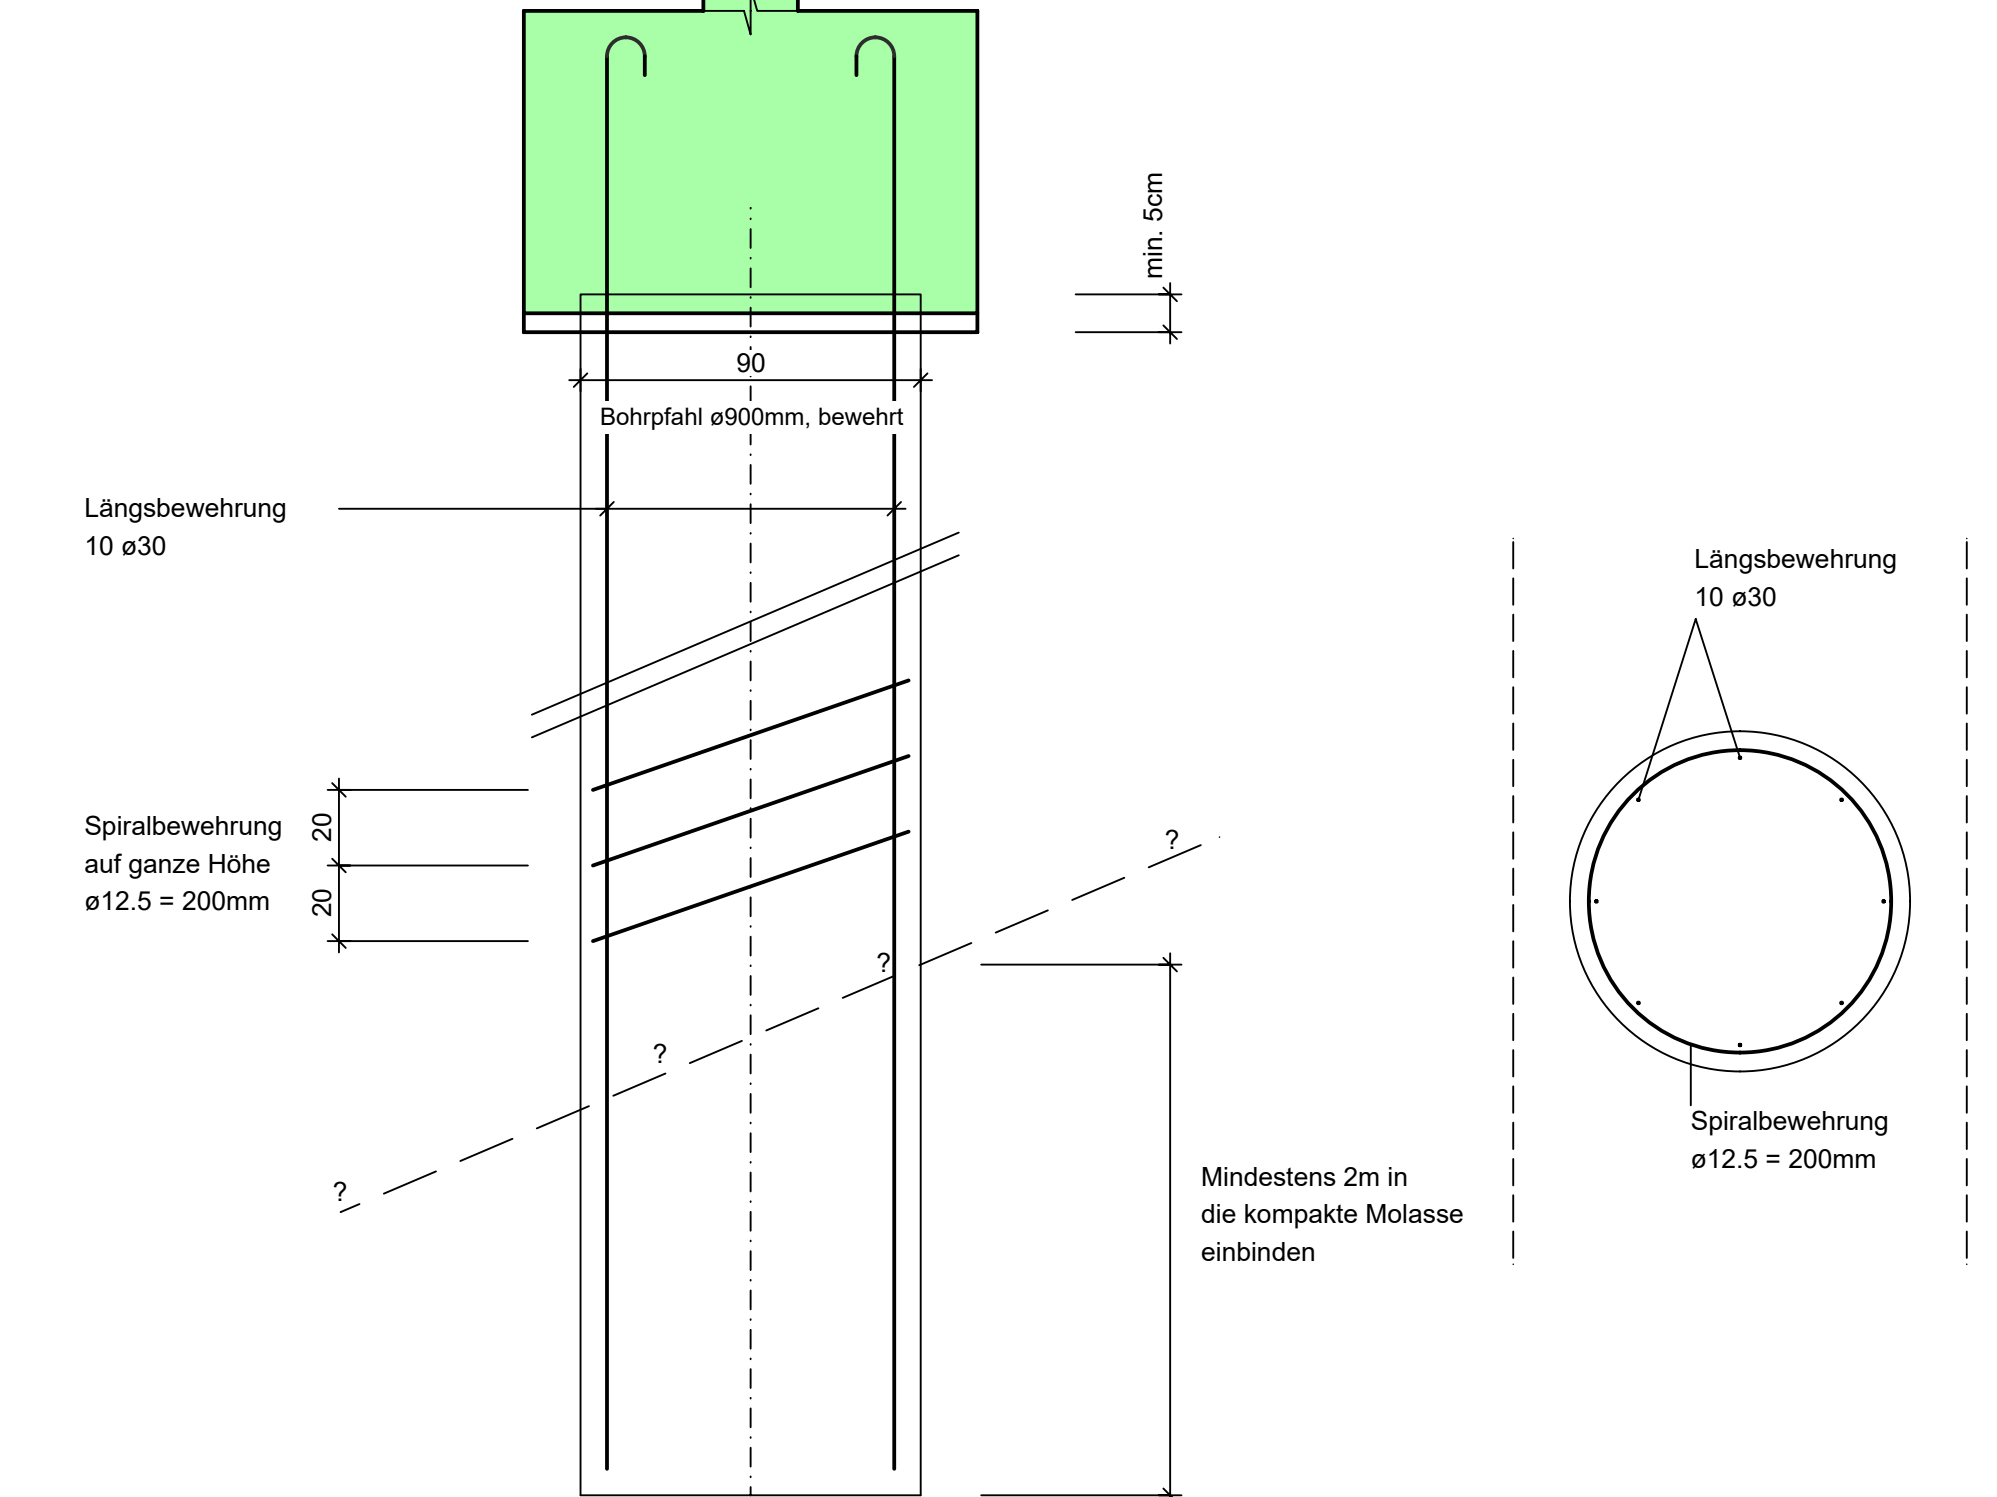


Detail Holz Element, 1:25

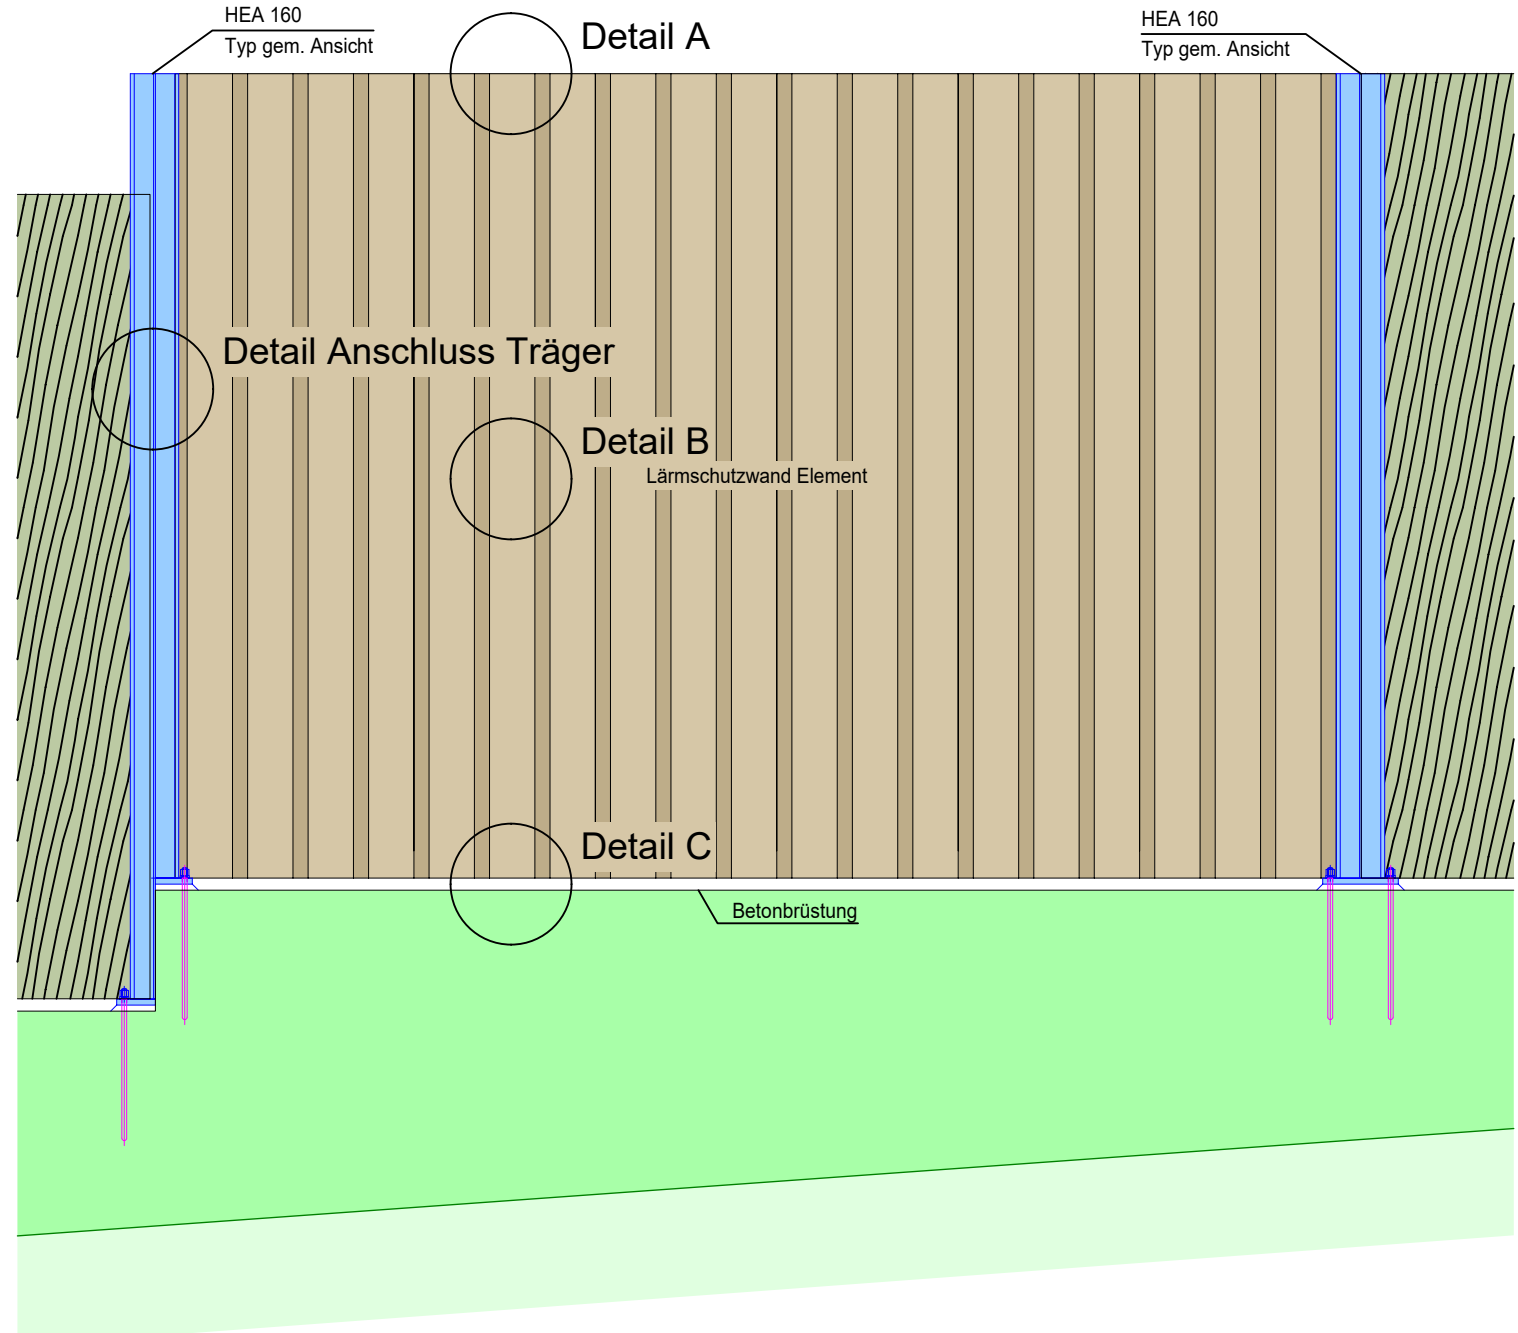


Detail A, 1:10 Schnitt

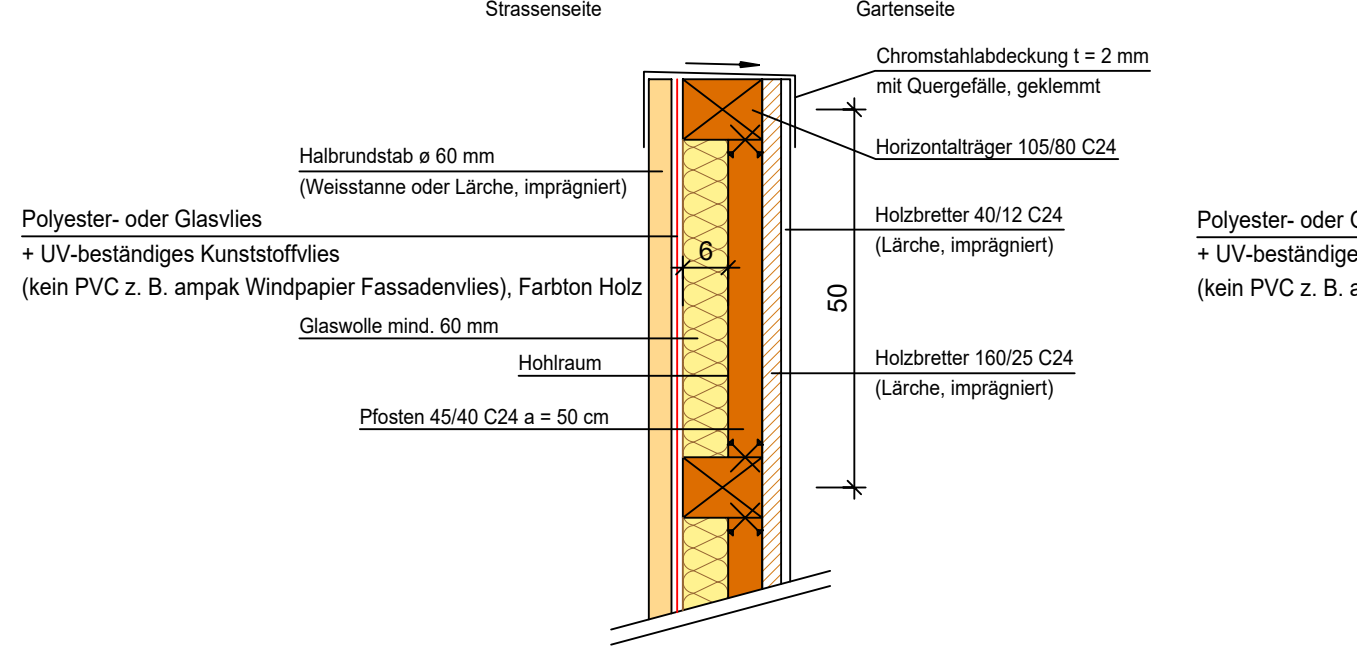


Detail B, 1:10 Schnitt

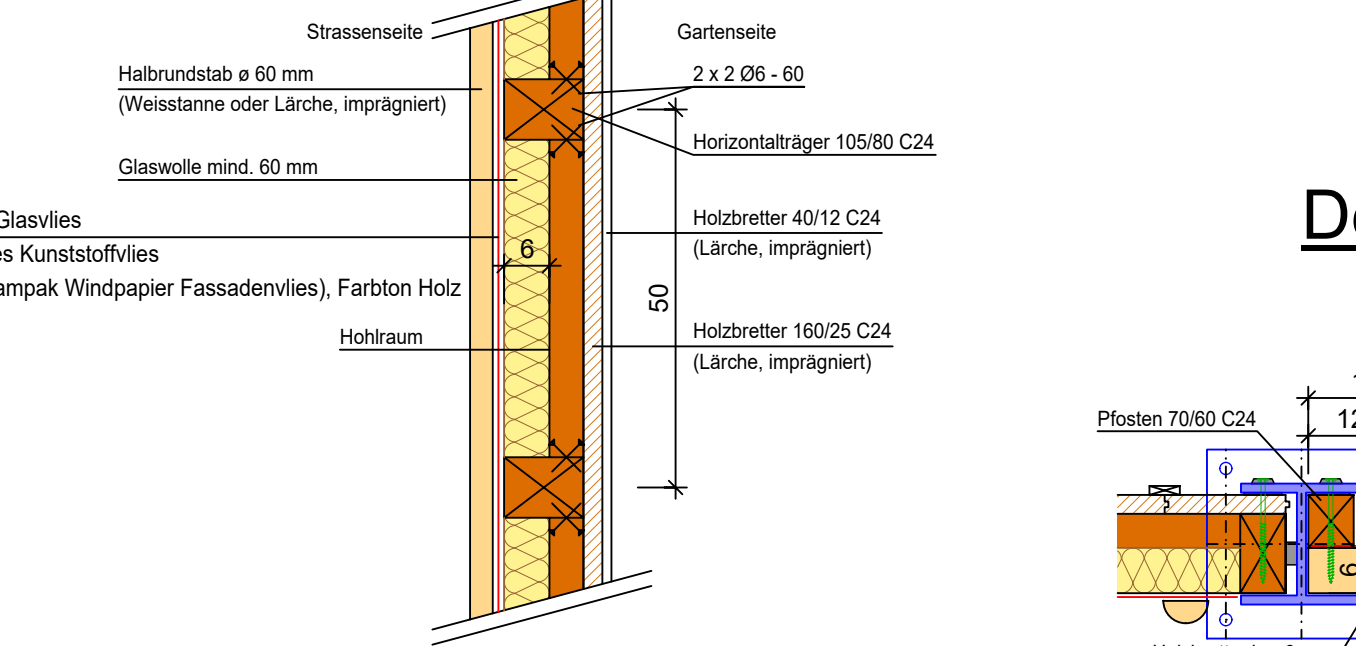


Detail HEA 160 Typ 4, 1:10 Grundriss

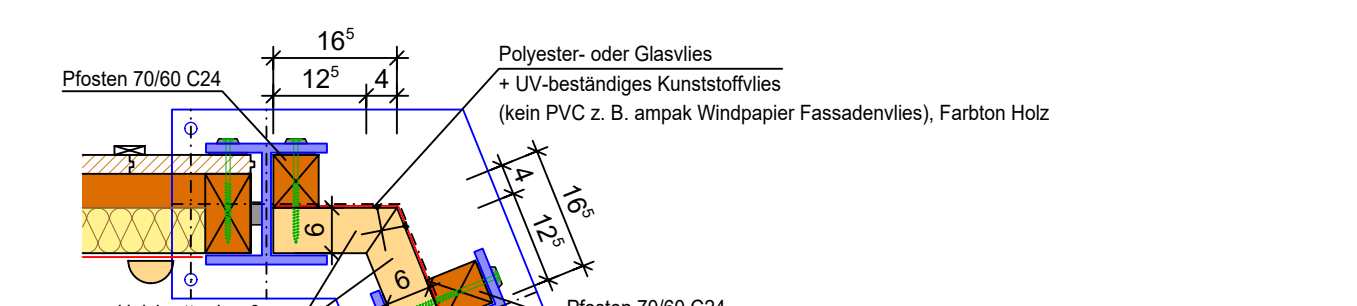


Detail C, 1:10 Schnitt

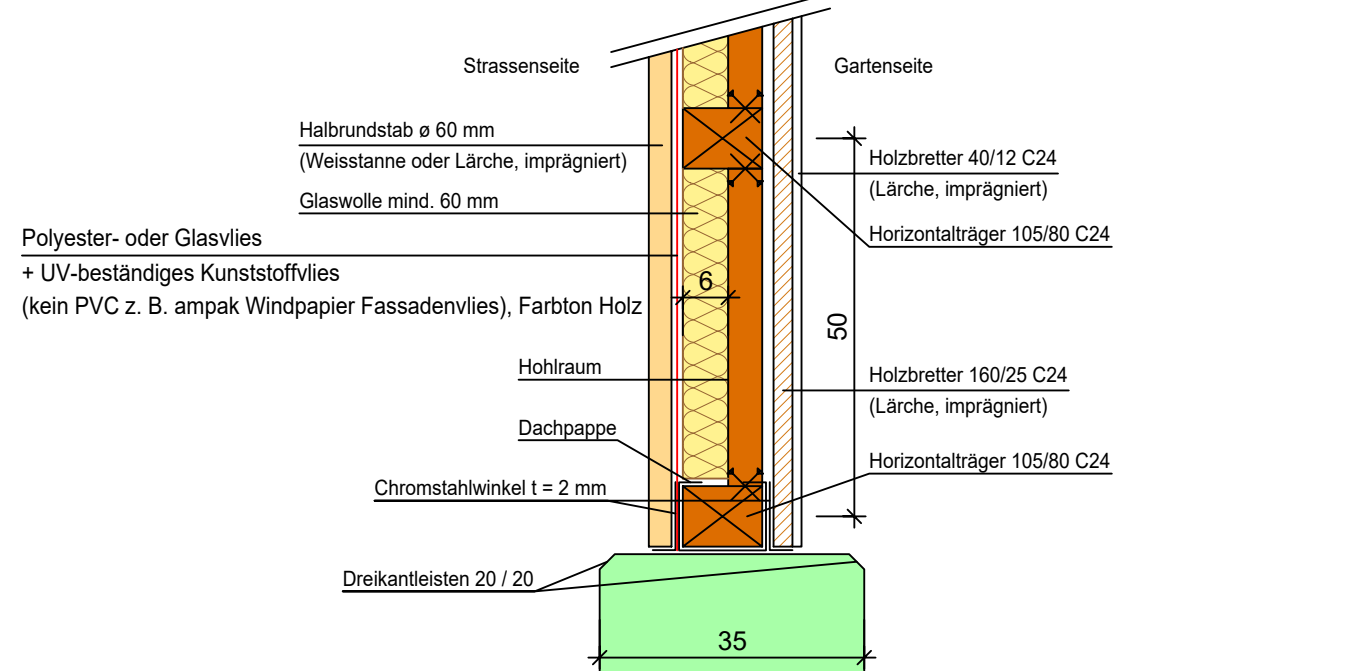


Detail Anschluss Träger, 1:10 Grundriss

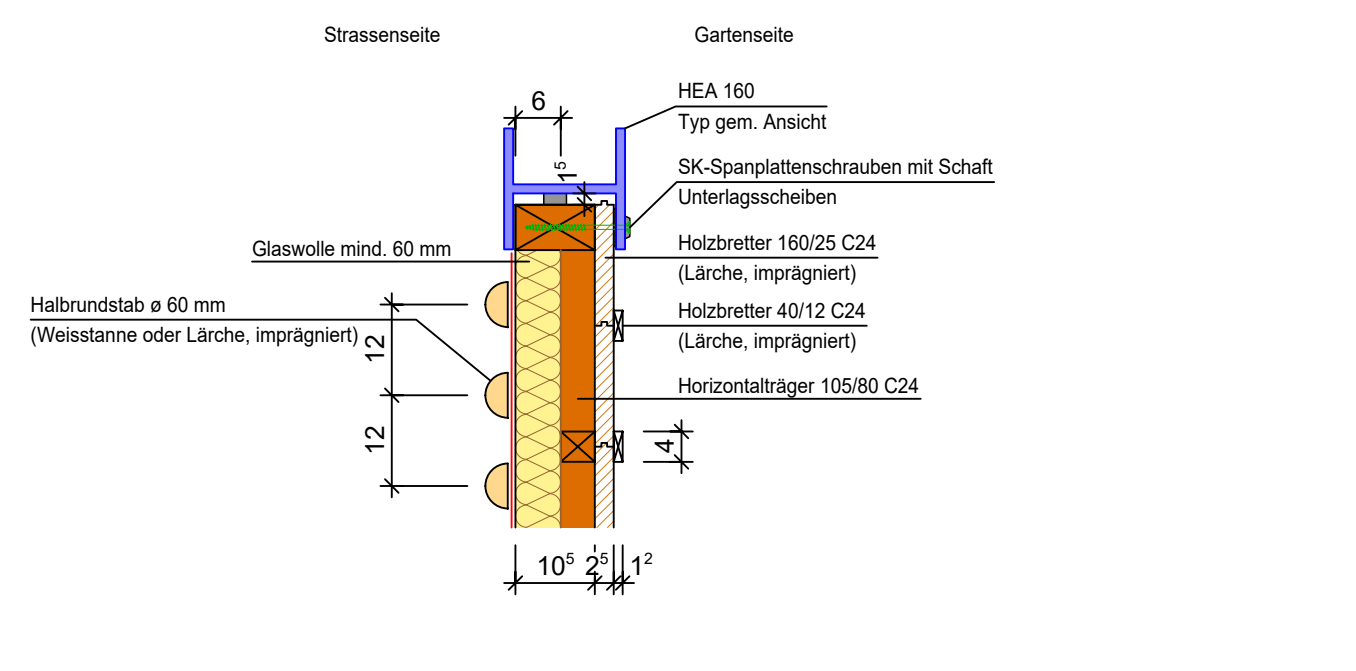


Schnitt 2-2, 1:100

 


Grundriss, 1:100

 


Detail Begrüntes Element, 1:25

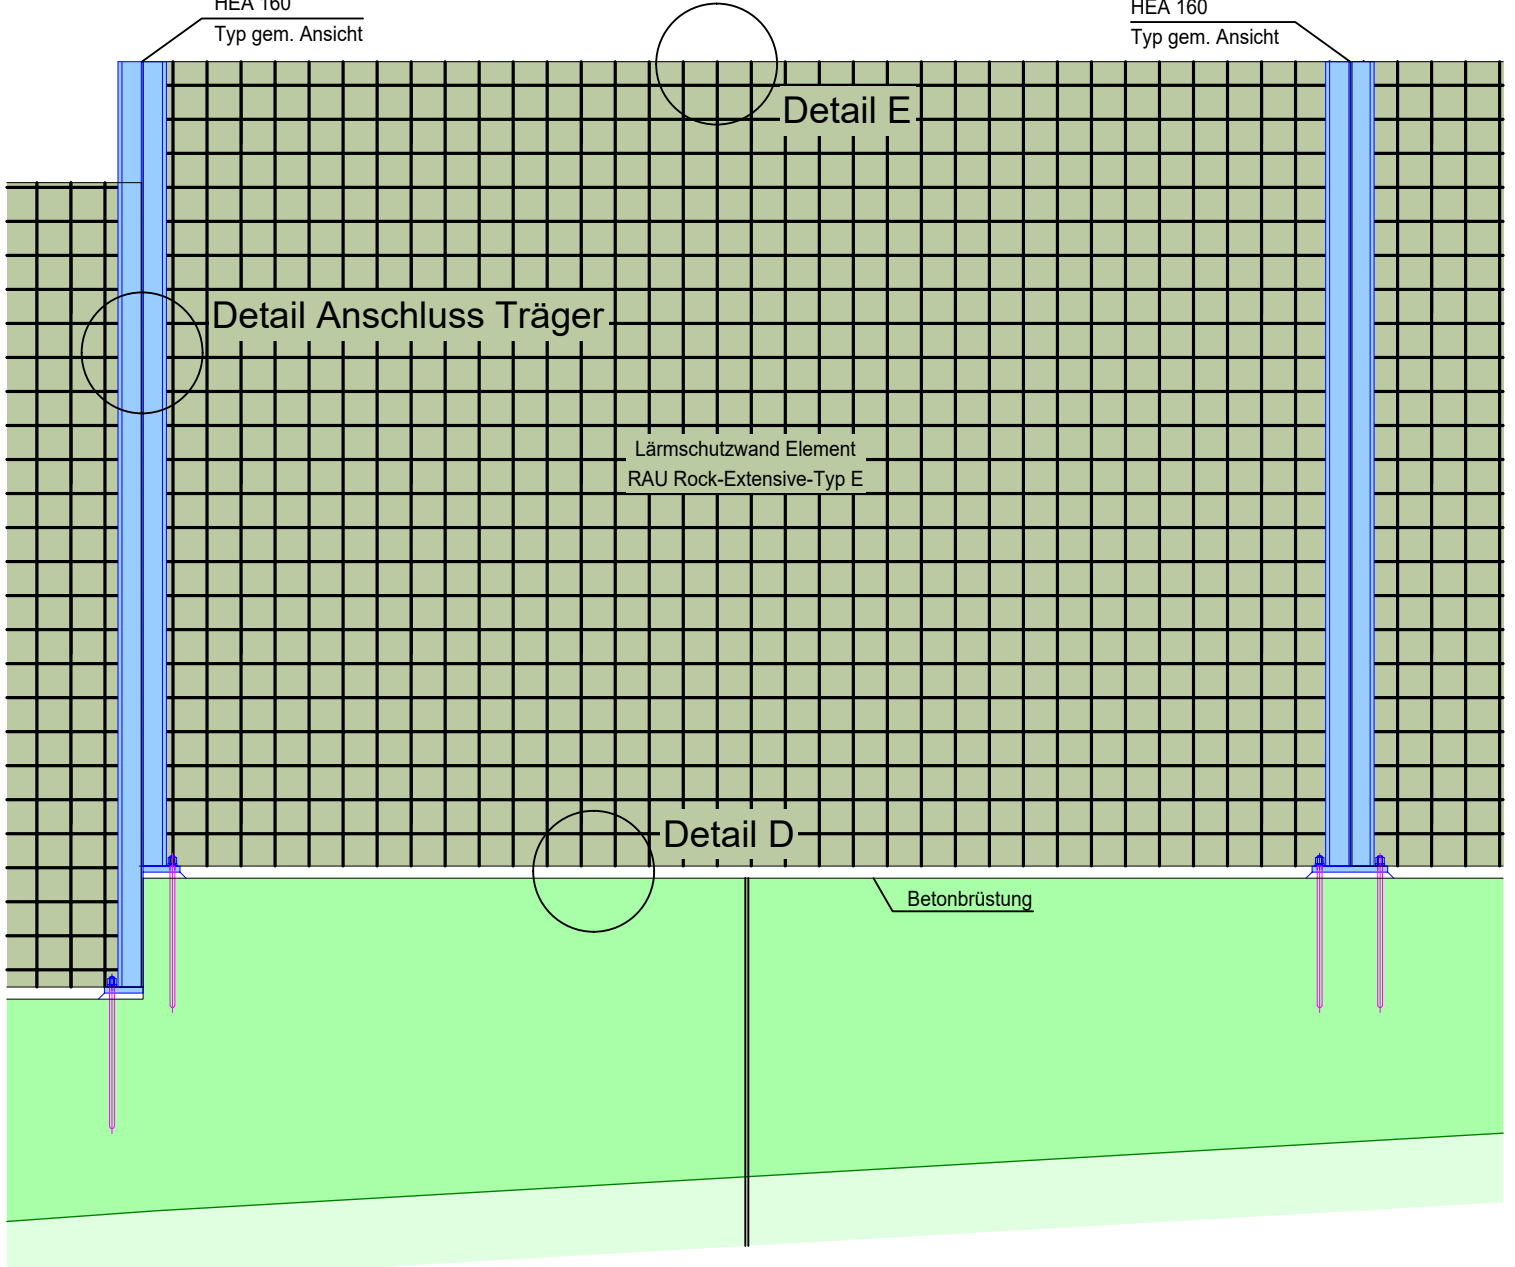

Detail Anschluss Träger, 1:10 Grundriss

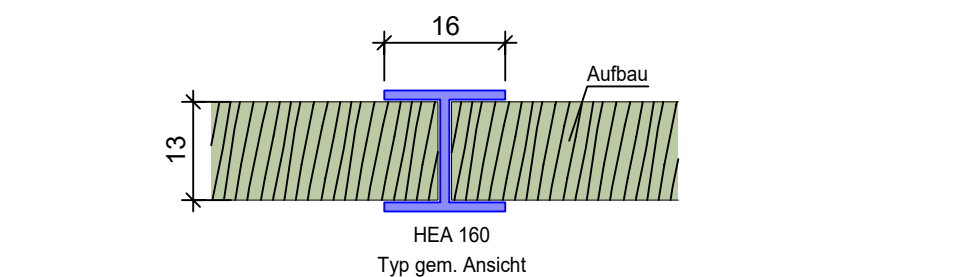

Detail D, 1:10 Schnitt

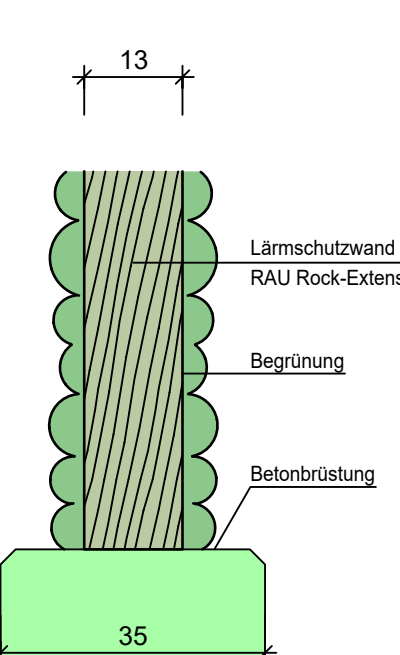

Detail E, 1:10 Schnitt

