



Kantonsstrasse	Nr. 24, Horn – Arbon / Nr. 128, Steinach – Arbon	55-1
RMS-Kilometer	km 1.600 – 3.200 / km 0.000 – 0.080	
Gemeinde	Steinach	
Baubjekt	Lärmsanierungsprojekt Steinach, Abschnitt 7.1	
Plan, Massstab	Plan Lärmsituation 2042 nach Sanierung, 1:2'000	

Projektverfasser	Genehmigungsvermerke	von TBA freigegeben		
Hofer Ingenieure AG Verkehr Umwelt Beratung Quellenstrasse 11 9403 Goldach T 071 440 43 43 info@hofer-ing.ch www.hofer-ing.ch	Entwurf			
Plan 01.55-1	Ausfertigung für	Format		
Projekt B07.7.007.001		297 x 1050 mm		
Mn/FGS				
FinV				
Vorstudie	Entwurf	Gezeichnet	Geprüft	Datum
Vorprojekt	MIH/MD	MIH/MD	MH	14.09.2023
Bauprojekt				
Genehmigungs-/Auflageprojekt				
Ausschreibung				
Ausführungsprojekt				
Dok. des ausgeführten Werks				

Legende (mit Massnahmen)

- Gebäude nicht im Untersuchungsperimeter (nicht berechnet)
- Gebäude nicht im Projektperimeter (berechnet, Hauptlärm nicht durch Kt. SG)
- bestehende Lärmschutzwand / Hindernisse
- Begrenzung Empfindlichkeitsstufen
- II, III, IV Empfindlichkeitsstufen

Lärmbelastung


- Planungswert überschritten, Immissionsgrenzwert nicht überschritten
- Immissionsgrenzwert nicht überschritten
- Immissionsgrenzwert überschritten, Erleichterungsantrag und Schallschutzmassnahmen vorgesehen
- Alarmwert erreicht oder überschritten, Erleichterungsantrag und Schallschutzmassnahmen vorgesehen
- Baubewilligung nach 1.1.1985, Immissionsgrenzwert nicht überschritten
- Baubewilligung nach 1.1.1985, Immissionsgrenzwert überschritten, Erleichterungsantrag
- Baubewilligung nach 1.1.1985, Alarmwert erreicht oder überschritten, Erleichterungsantrag
- Lärmempfindliche Nutzung oder Erschliessung nach 1.1.1985 oder Objekt mit kantonaler Zustimmung nach Art. 31 Abs. 2 LSV
- Empfangspunkt
- Assekuranz-Nr. (bzw. Parz.-Nr.)
- Beurteilungspegel Tag / Nacht in dB(A)

Massnahmen

- Fassaden mit vorgesehen Schallschutzmassnahmen
- geplanter lärmärmer Belag
- vorgezogene Massnahme (Drittprojekt): Betriebs- und Gestaltungskonzept

Emissionsachsen

- Kantonsstrasse St.Gallen
- Gemeindestrasse / Kantonsstrasse Thurgau
- Strassenabschnittsnummer

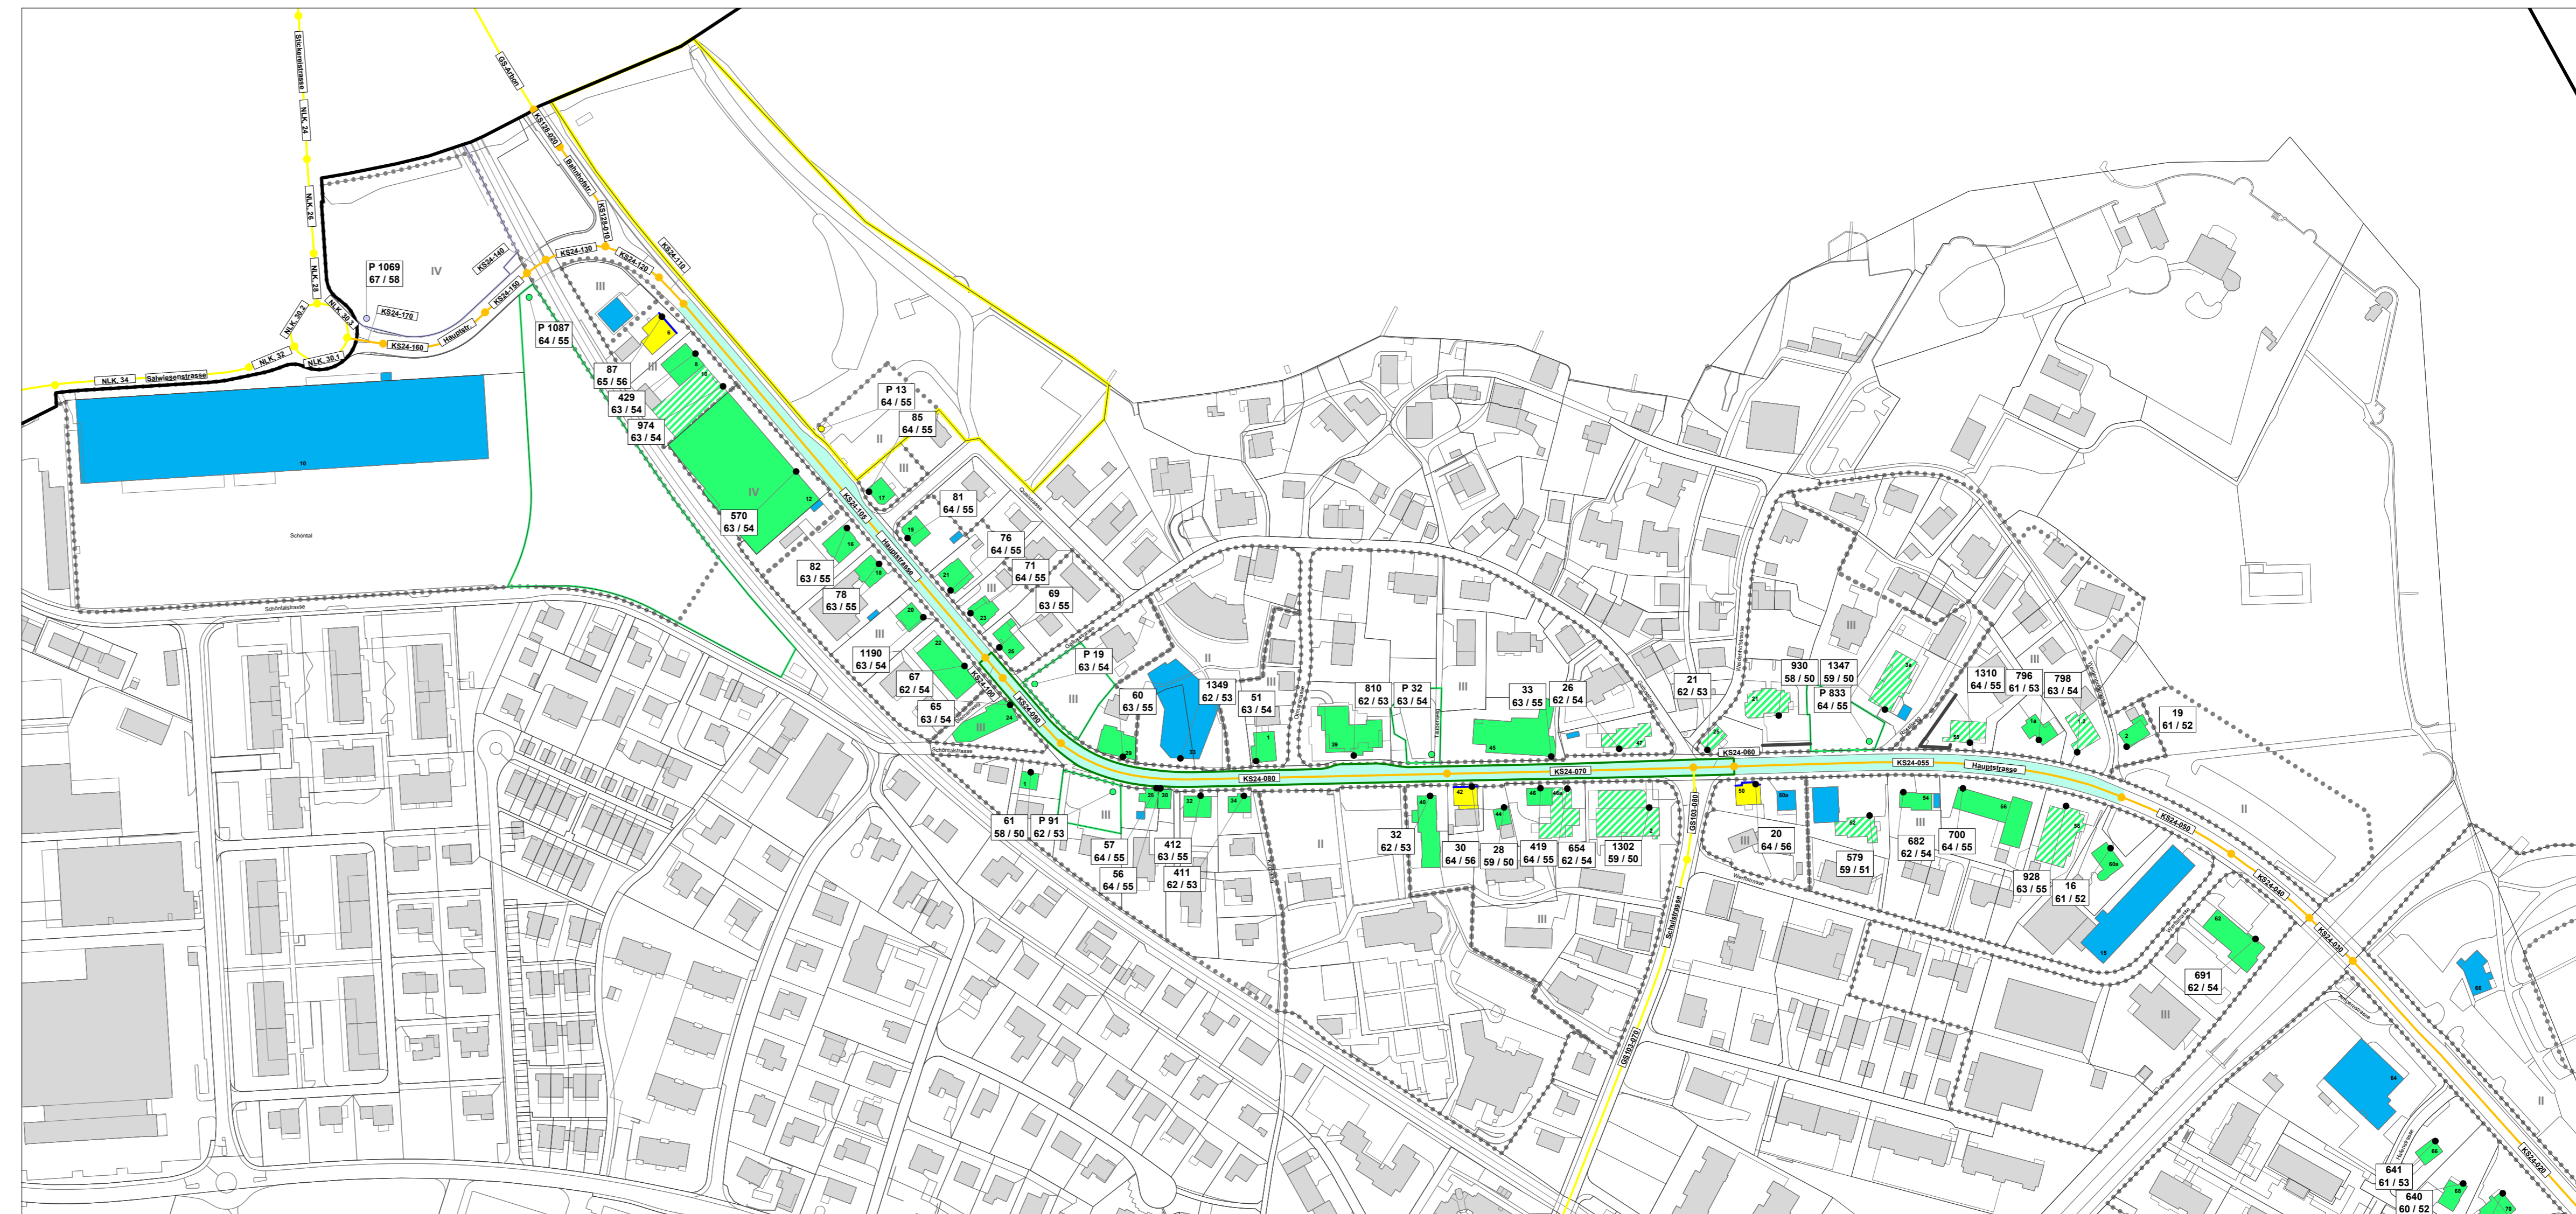



Tiefbauamt

Kantonsstrasse	Nr. 24, Horn – Arbon / Nr. 128, Steinach – Arbon	55-2
RMS-Kilometer	km 1.600 – 3.200 / km 0.000 – 0.080	
Gemeinde	Steinach	
Bauobjekt	Lärmsanierungsprojekt Steinach, Abschnitt 7.1	
Plan, Massstab	Plan Lärmsituation 2042 nach Sanierung, 1:2'000	

Projektverfasser Hofer Ingenieure AG Verkehr Umwelt Beratung Quellenstrasse 11 9403 Goldach T 071 440 43 43 info@hofer-ing.ch www.hofer-ing.ch	Genehmigungsvermerke <div style="text-align: center; font-size: 24px; color: red;">Entwurf</div>	von TBA freigegeben
Plan 01.55-2 Projekt B07.7.007.001 Mn/FGS FinV	Ausfertigung für	Format 297 x 630 mm
Vorstudie Vorprojekt Bauprojekt Genehmigungs-/Auflageprojekt Ausschreibung Ausführungsprojekt Dok. des ausgeführten Werks	Entwurf MiH/MD	Gezeichnet MiH/MD Geprüft MH Datum 14.09.2023

Legende (mit Massnahmen)

- Gebäude nicht im Untersuchungsperimeter (nicht berechnet)
- Gebäude nicht im Projektperimeter (berechnet, Hauptlärm nicht durch Kt. SG)
- bestehende Lärmschutzwand / Hindernisse
- Begrenzung Empfindlichkeitsstufen
- II, III, IV Empfindlichkeitsstufen

Lärmbelastung

- o Planungswert überschritten, Immissionsgrenzwert nicht überschritten
- o Immissionsgrenzwert nicht überschritten
- o Immissionsgrenzwert überschritten, Erleichterungsantrag und Schallschutzmassnahmen vorgesehen
- o Alarmwert erreicht oder überschritten, Erleichterungsantrag und Schallschutzmassnahmen vorgesehen
- Baubewilligung nach 1.1.1985, Immissionsgrenzwert nicht überschritten
- Baubewilligung nach 1.1.1985, Immissionsgrenzwert überschritten, Erleichterungsantrag
- Baubewilligung nach 1.1.1985, Alarmwert erreicht oder überschritten, Erleichterungsantrag
- o Lärmunempfindliche Nutzung oder Erschliessung nach 1.1.1985 oder Objekt mit kantonaler Zustimmung nach Art. 31 Abs. 2 LSV
- Empfangspunkt
- Assekuranz-Nr. (bzw. Parz.-Nr.)
- Beurteilungspegel Tag / Nacht in dB(A)

Massnahmen

- Fassaden mit vorgesehen Schallschutzmassnahmen
- geplanter lärmarmere Belag
- vorgezogene Massnahme (Drittprojekt): Betriebs- und Gestaltungskonzept

Emissionsachsen

- Kantonsstrasse St.Gallen
- Gemeindestrasse / Kantonsstrasse Thurgau
- Strassenabschnittsnummer

