



Kantonsstrasse Nr. 24, Horn – Arbon / Nr. 128, Steinach – Arbon

RMS-Kilometer km 1.600 – 3.200 / km 0.000 – 0.080

Gemeinde Steinach

54-1

Bauobjekt Lärmsanierungsprojekt Steinach, Abschnitt 7.1

Plan, Massstab **Plan Lärmsituation 2042 vor Sanierung, 1:2'000**

Projektverfasser Hofer Ingenieure AG Verkehr Umwelt Beratung Quellenstrasse 11 9403 Goldach  T 071 440 43 43 info@hofer-ing.ch www.hofer-ing.ch	Genehmigungsvermerke  <b>Entwurf</b>	von TBA freigegeben
Plan 01.54-1 Projekt B07.7.007.001 Mn/FGS FinV	Ausfertigung für	Format 297 x 1050 mm
Vorstudie <b>Vorprojekt</b> Bauprojekt Genehmigungs-/Auflageprojekt Ausschreibung Ausführungsprojekt Dok. des ausgeführten Werks	Entwurf MIH/MD	Gezeichnet MIH/MD Geprüft MH Datum 14.09.2023

### Legende (ohne Massnahmen)


- Gebäude nicht im Untersuchungsperimeter (nicht berechnet)
- Gebäude nicht im Projektperimeter (berechnet, Hauptlärm nicht durch Kt. SG)
- bestehende Lärmschutzwand / Hindernisse
- Begrenzung Empfindlichkeitsstufen
- II, III, IV Empfindlichkeitsstufen

### Lärmbelastung

- Planungswert überschritten, Immissionsgrenzwert nicht überschritten
- Immissionsgrenzwert nicht überschritten
- Immissionsgrenzwert überschritten
- Alarmwert erreicht oder überschritten
- Baubewilligung nach 1.1.1985, Immissionsgrenzwert nicht überschritten
- Baubewilligung nach 1.1.1985, Immissionsgrenzwert überschritten
- Baubewilligung nach 1.1.1985, Alarmwert erreicht oder überschritten
- Lärmempfindliche Nutzung oder Erschliessung nach Art. 31 Abs. 2 LSV
- Objekt mit kantonaler Zustimmung nach Art. 31 Abs. 2 LSV
- Empfangspunkt
- Assekuranz-Nr. (bzw. Parz.-Nr.)
- Beurteilungspegel Tag / Nacht in dB(A)

### Emissionsachsen

- Kantonsstrasse St.Gallen
- Gemeindestrasse / Kantonsstrasse Thurgau
- Strassenabschnittsnummer

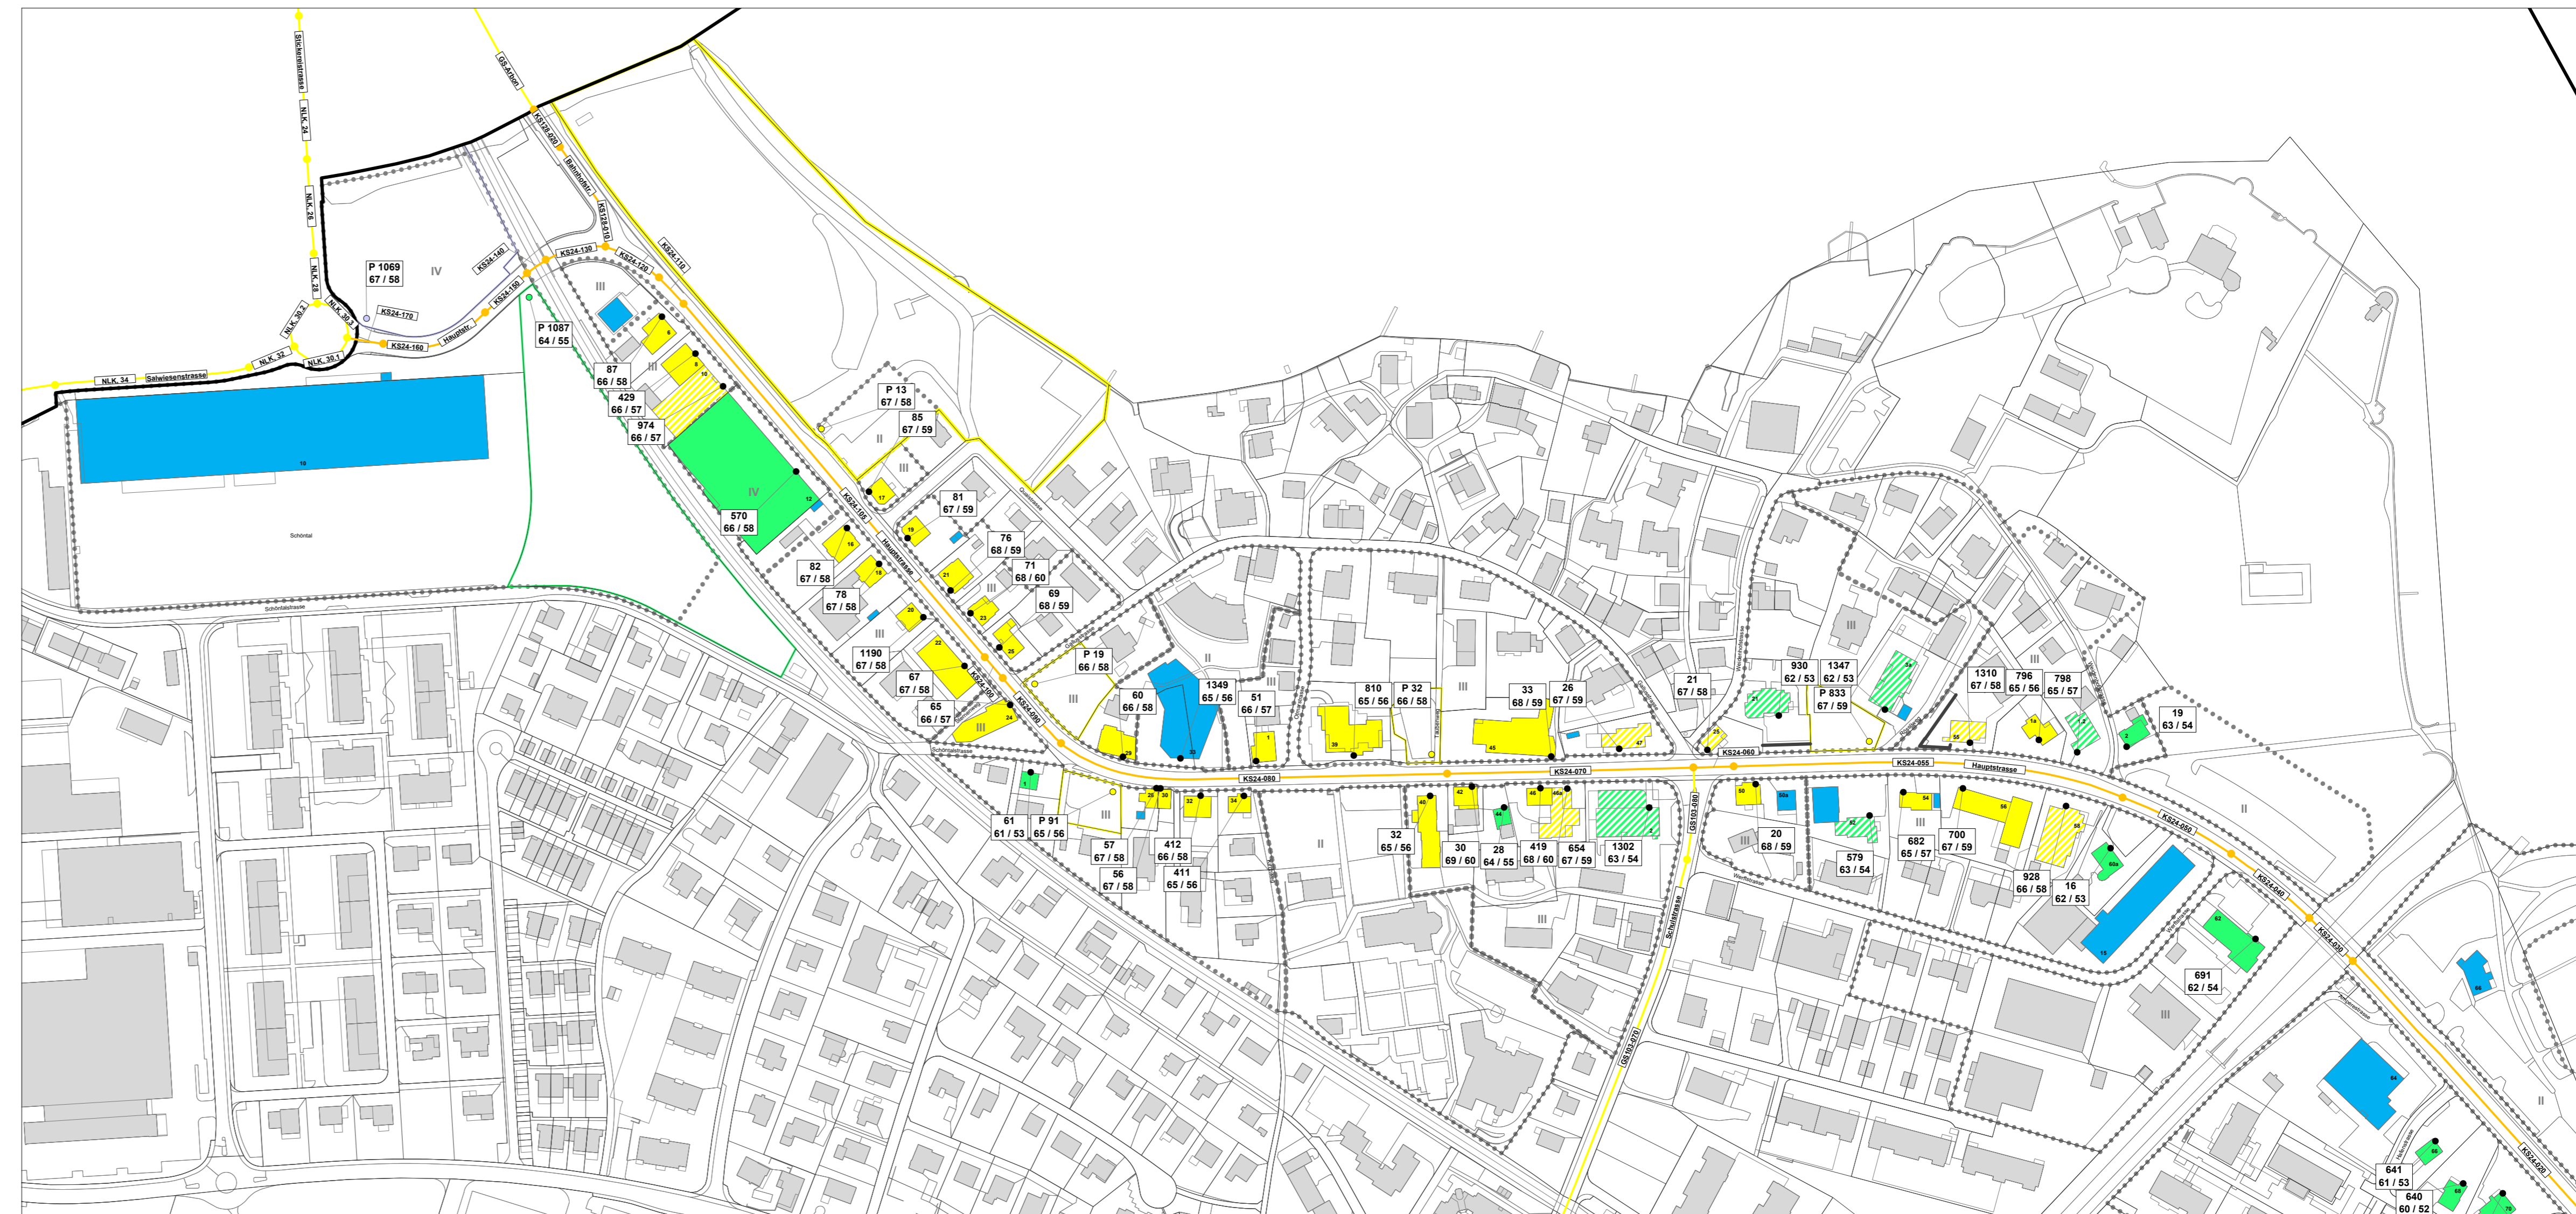



Tiefbauamt

Kantonsstrasse	Nr. 24, Horn – Arbon / Nr. 128, Steinach – Arbon	54-2
RMS-Kilometer	km 1.600 – 3.200 / km 0.000 – 0.080	
Gemeinde	Steinach	
Bauobjekt	Lärmsanierungsprojekt Steinach, Abschnitt 7.1	
Plan, Massstab	<b>Plan Lärmsituation 2042 vor Sanierung, 1:2'000</b>	

Projektverfasser Hofer Ingenieure AG Verkehr Umwelt Beratung Quellenstrasse 11 9403 Goldach T 071 440 43 43 info@hofer-ing.ch www.hofer-ing.ch	Genehmigungsvermerke <div style="text-align: center; font-size: 24px; color: red;"><b>Entwurf</b></div>	von TBA freigegeben
Plan 01.54-2 Projekt B07.7.007.001 Mn/FGS FinV	Ausfertigung für	Format 297 x 630 mm
Vorstudie <b>Vorprojekt</b> Bauprojekt Genehmigungs-/Auflageprojekt Ausschreibung Ausführungsprojekt Dok. des ausgeführten Werks	Entwurf MiH/MD	Gezeichnet MiH/MD Geprüft MH Datum 14.09.2023

### Legende (ohne Massnahmen)

- Gebäude nicht im Untersuchungsperimeter (nicht berechnet)
- Gebäude nicht im Projektperimeter (berechnet, Hauptlärm nicht durch Kt. SG)
- bestehende Lärmschutzwand / Hindernisse
- Begrenzung Empfindlichkeitsstufen
- II, III, IV Empfindlichkeitsstufen

### Lärmbelastung

- Planungswert überschritten, Immissionsgrenzwert nicht überschritten
- Immissionsgrenzwert nicht überschritten
- Immissionsgrenzwert überschritten
- Alarmwert erreicht oder überschritten
- Baubewilligung nach 1.1.1985, Immissionsgrenzwert nicht überschritten
- Baubewilligung nach 1.1.1985, Immissionsgrenzwert überschritten
- Baubewilligung nach 1.1.1985, Alarmwert erreicht oder überschritten
- Lärmempfindliche Nutzung oder Erschliessung nach 1.1.1985 oder Objekt mit kantonaler Zustimmung nach Art. 31 Abs. 2 LSV
- Empfangspunkt
- Assekuranz-Nr. (bzw. Parz.-Nr.)
- Beurteilungspegel Tag / Nacht in dB(A)

### Emissionsachsen

- Kantonsstrasse St.Gallen
- Gemeindestrasse / Kantonsstrasse Thurgau
- Strassenabschnittsnummer

