



Kantonsstrasse **Nr. 47, Tübach – Arbon**

RMS-Kilometer **km 2.000 – 4.200**

Gemeinde **Steinach**

Baubjekt **Lärmsanierungsprojekt Steinach, Abschnitt 7.2**

Plan, Massstab **Plan Lärmsituation 2042 nach Sanierung, 1:2'000**

55-1

Projektverfasser Hofer Ingenieure AG Verkehr Umwelt Beratung Quellenstrasse 11 9403 Goldach T 071 440 43 43 info@hofer-ing.ch www.hofer-ing.ch	Genehmigungsvermerke Entwurf	von TBA freigegeben
Plan 01.55-1 Projekt B07.7.007.002 Mn/FGS FinV	Ausfertigung für	Format 297 x 1050 mm
Vorstudie Vorprojekt Bauprojekt Genehmigungs-/Auflageprojekt Ausschreibung Ausführungsprojekt Dok. des ausgeführten Werks	Entwurf MIH/MD	Gezeichnet MIH/MD Geprüft MH Datum 14.09.2023

Legende (mit Massnahmen)

- Gebäude nicht im Untersuchungsperimeter (nicht berechnet)
- Gebäude nicht im Projektperimeter (berechnet, Hauptlärm nicht durch Kl. SG)
- bestehende Lärmschutzwand / Hindernisse
- Begrenzung Empfindlichkeitsstufen
- II, III, IV Empfindlichkeitsstufen

Lärmbelastung


- Immissionsgrenzwert nicht überschritten
- Immissionsgrenzwert überschritten, Erleichterungsantrag und Schallschutzmassnahmen vorgesehen
- Alarmwert erreicht oder überschritten, Erleichterungsantrag und Schallschutzmassnahmen vorgesehen
- Baubewilligung nach 1.1.1985, Immissionsgrenzwert nicht überschritten
- Baubewilligung nach 1.1.1985, Immissionsgrenzwert überschritten, Erleichterungsantrag
- Baubewilligung nach 1.1.1985, Alarmwert erreicht oder überschritten, Erleichterungsantrag
- Lärmempfindliche Nutzung oder Erschliessung nach 1.1.1985 oder Objekt mit kantonaler Zustimmung nach Art. 31 Abs. 2 LSV
- Empfangspunkt
- 741 Assekuranz-Nr. (bzw. Parz.-Nr.)
- 60 / 49 Beurteilungspegel Tag / Nacht in dB(A)

Massnahmen

- Fassaden mit vorgesehenen Schallschutzmassnahmen
- geplanter lärmärmer Belag

Emissionsachsen

- Kantonsstrasse St.Gallen
- Gemeindestrasse / Kantonsstrasse Thurgau
- Strassenabschnittsnummer

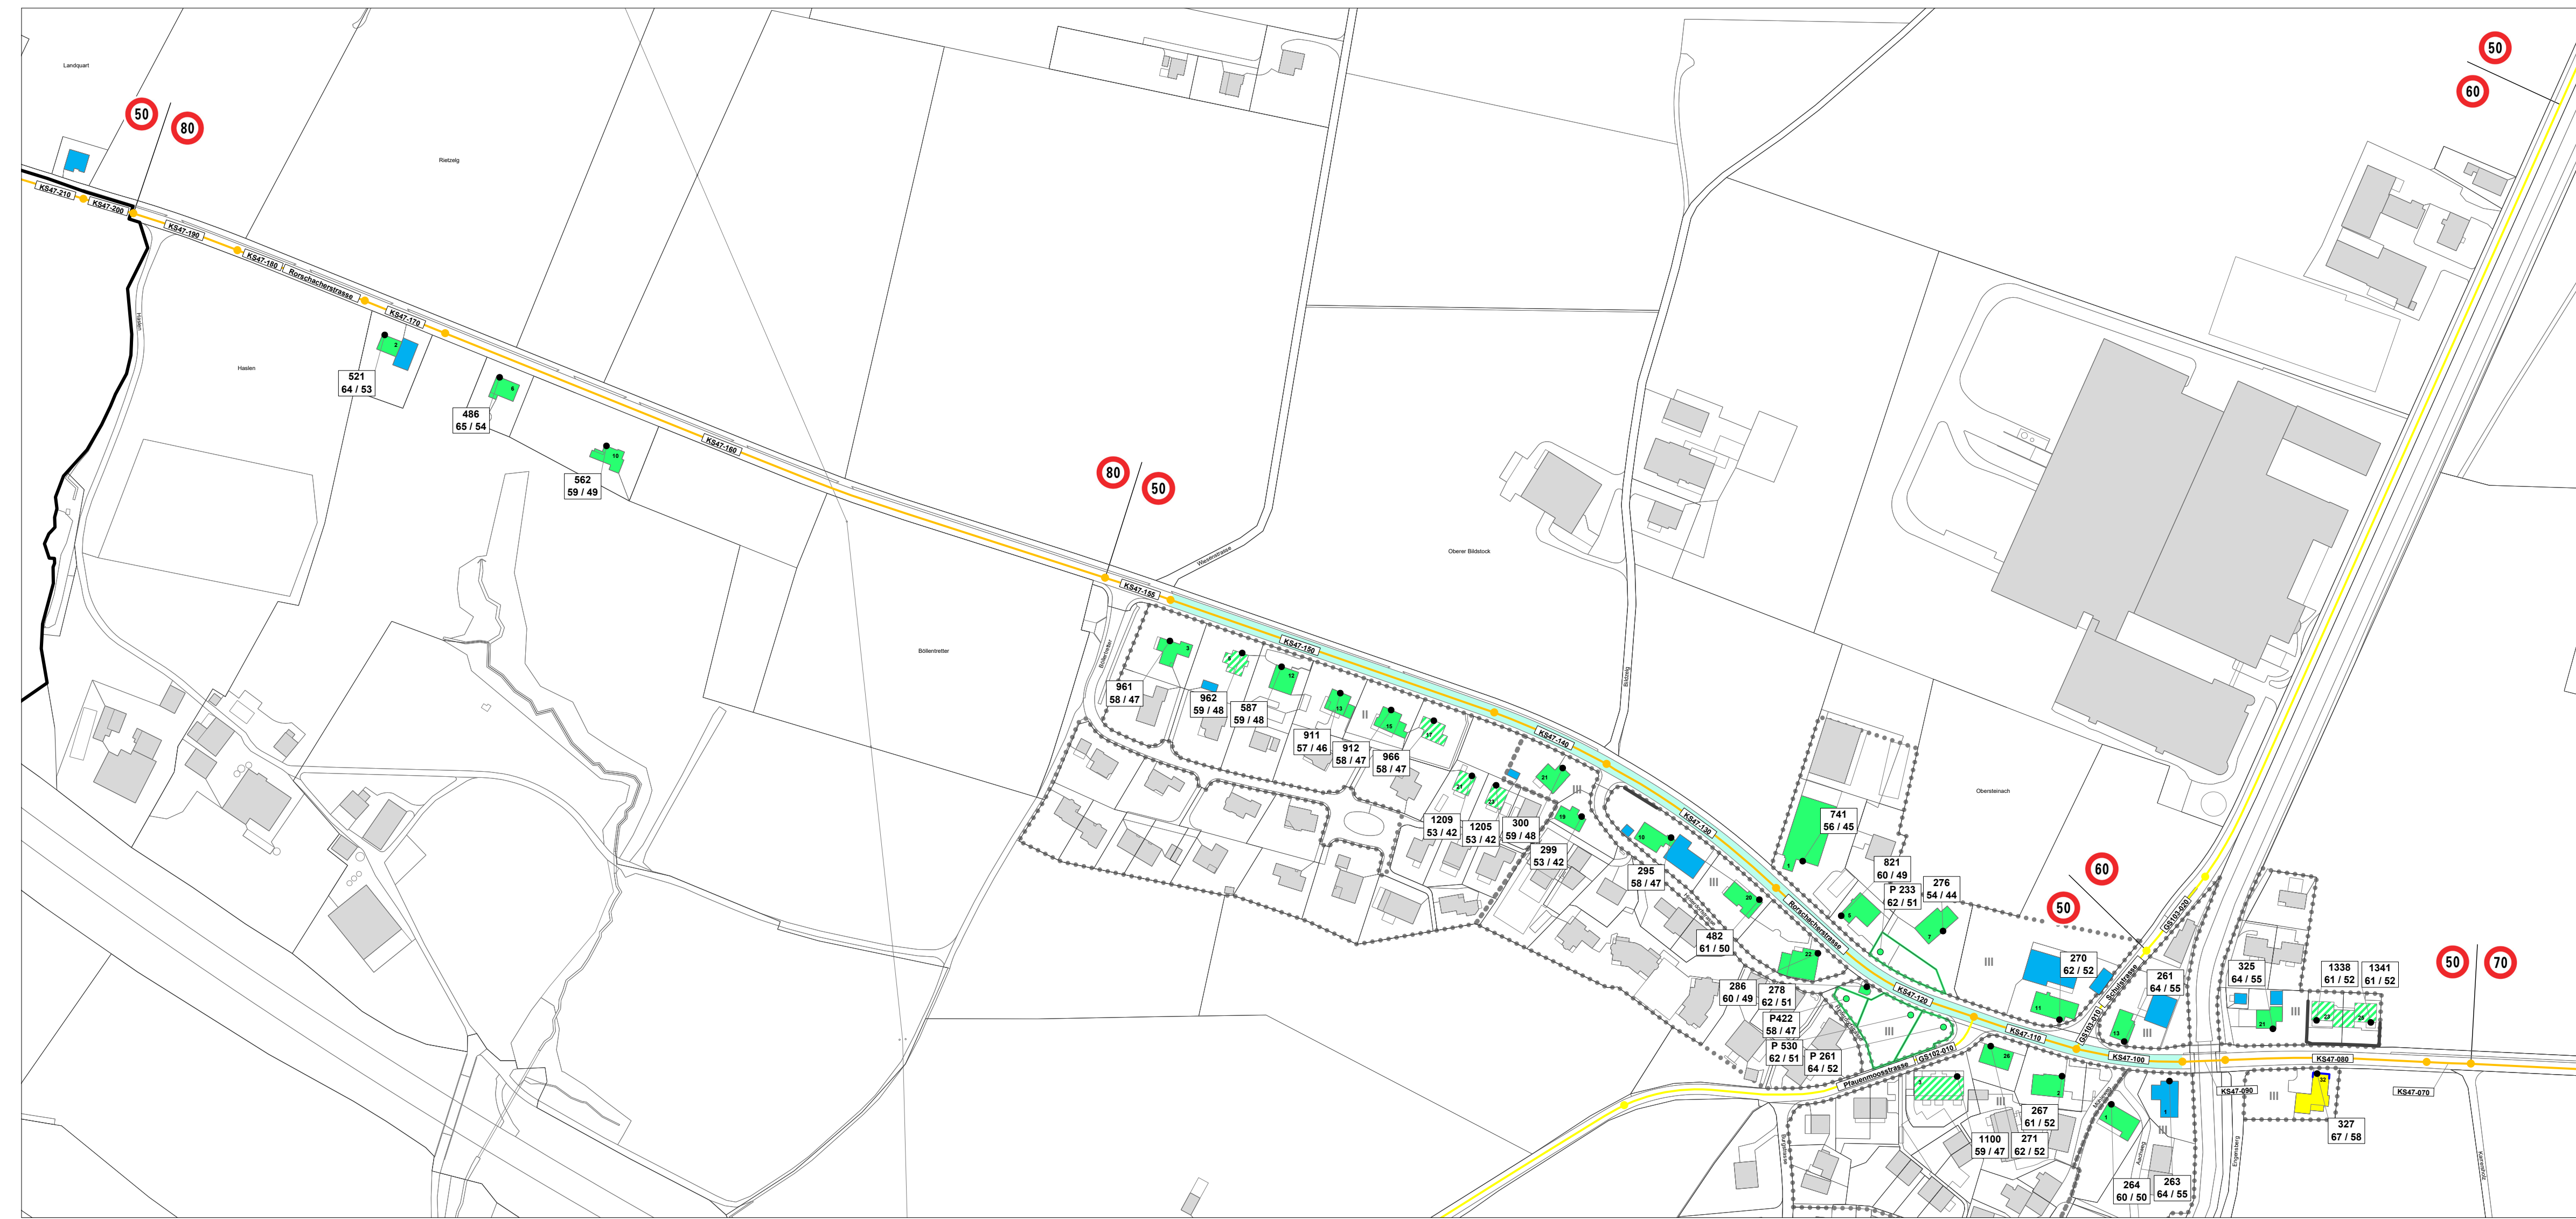



Tiefbauamt

Kantonsstrasse	Nr. 47, Tübach – Arbon	55-2
RMS-Kilometer	km 2.000 – 4.200	
Gemeinde	Steinach	
Baubjekt	Lärmsanierungsprojekt Steinach, Abschnitt 7.2	
Plan, Massstab	Plan Lärmsituation 2042 nach Sanierung, 1:2'000	

Projektverfasser	Genehmigungsvermerke	von TBA freigegeben
Hofer Ingenieure AG Verkehr Umwelt Beratung Quellenstrasse 11 9403 Goldach T 071 440 43 43 info@hofer-ing.ch www.hofer-ing.ch	Entwurf	
Plan 01.55-2	Ausfertigung für	Format
Projekt B07.7.007.002		297 x 1050 mm
Mn/FGS		
FinV		
Vorstudie	Entwurf	Gezeichnet
Vorprojekt	MIH/MD	MIH/MD
Bauprojekt		Geprüft
Genehmigungs-/Auflageprojekt		MH
Ausschreibung		Datum
Ausführungsprojekt		14.09.2023
Dok. des ausgeführten Werks		

Legende (mit Massnahmen)

- Gebäude nicht im Untersuchungsperimeter (nicht berechnet)
- Gebäude nicht im Projektperimeter (berechnet, Hauptlärm nicht durch Kl. SG)
- bestehende Lärmschutzwand / Hindernisse
- Begrenzung Empfindlichkeitsstufen
- II, III, IV Empfindlichkeitsstufen

Lärmbelastung

- Immissionsgrenzwert nicht überschritten
- Immissionsgrenzwert überschritten, Erleichterungsantrag und Schallschutzmassnahmen vorgesehen
- Alarmwert erreicht oder überschritten, Erleichterungsantrag und Schallschutzmassnahmen vorgesehen
- Baubewilligung nach 1.1.1985, Immissionsgrenzwert nicht überschritten
- Baubewilligung nach 1.1.1985, Immissionsgrenzwert überschritten, Erleichterungsantrag
- Baubewilligung nach 1.1.1985, Alarmwert erreicht oder überschritten, Erleichterungsantrag
- Lärmempfindliche Nutzung oder Erschliessung nach 1.1.1985 oder Objekt mit kantonaler Zustimmung nach Art. 31 Abs. 2 LSV
- Empfangspunkt
- Assekuranz-Nr. (bzw. Parz.-Nr.)
- Beurteilungspegel Tag / Nacht in dB(A)

Massnahmen

- Fassaden mit vorgesehenen Schallschutzmassnahmen
- geplanter lärmärmer Belag

Emissionsachsen

- Kantonsstrasse St.Gallen
- Gemeindestrasse / Kantonsstrasse Thurgau
- Strassenabschnittsnummer

