



Kantonsstrasse Nr. 47, Tübach – Arbon

RMS-Kilometer km 2.000 – 4.200

Gemeinde Steinach

54-1

Bauobjekt Lärmsanierungsprojekt Steinach, Abschnitt 7.2

Plan, Massstab **Plan Lärmsituation 2042 vor Sanierung, 1:2'000**

Projektverfasser Hofer Ingenieure AG Verkehr Umwelt Beratung Quellenstrasse 11 9403 Goldach T 071 440 43 43 info@hofer-ing.ch www.hofer-ing.ch	Genehmigungsvermerke Entwurf	von TBA freigegeben
Plan 01.54-1 Projekt B07.7.007.002 Mn/FGS FinV	Ausfertigung für	Format 297 x 1050 mm
Vorstudie Vorprojekt Bauprojekt Genehmigungs-/Auflageprojekt Ausschreibung Ausführungsprojekt Dok. des ausgeführten Werks	Entwurf MIH/MD	Gezeichnet MIH/MD Geprüft MH Datum 14.09.2023

Legende (ohne Massnahmen)


- Gebäude nicht im Untersuchungsperimeter (nicht berechnet)
- Gebäude nicht im Projektperimeter (berechnet, Hauptlärm nicht durch Kt. SG)
- bestehende Lärmschutzwand / Hindernisse
- Begrenzung Empfindlichkeitsstufen
- II, III, IV Empfindlichkeitsstufen

Lärmbelastung

- Immissionsgrenzwert nicht überschritten
- Immissionsgrenzwert überschritten
- Alarmwert erreicht oder überschritten
- Baubewilligung nach 1.1.1985, Immissionsgrenzwert nicht überschritten
- Baubewilligung nach 1.1.1985, Immissionsgrenzwert überschritten
- Baubewilligung nach 1.1.1985, Alarmwert erreicht oder überschritten
- Lärmempfindliche Nutzung oder Erschliessung nach 1.1.1985 oder Objekt mit kantonaler Zustimmung nach Art. 31 Abs. 2 LSV
- Empfangspunkt
- Assekuranz-Nr. (bzw. Parz.-Nr.)
- Beurteilungspegel Tag / Nacht in dB(A)

Emissionsachsen

- Kantonsstrasse St.Gallen
- Gemeindestrasse / Kantonsstrasse Thurgau
- Strassenabschnittsnummer

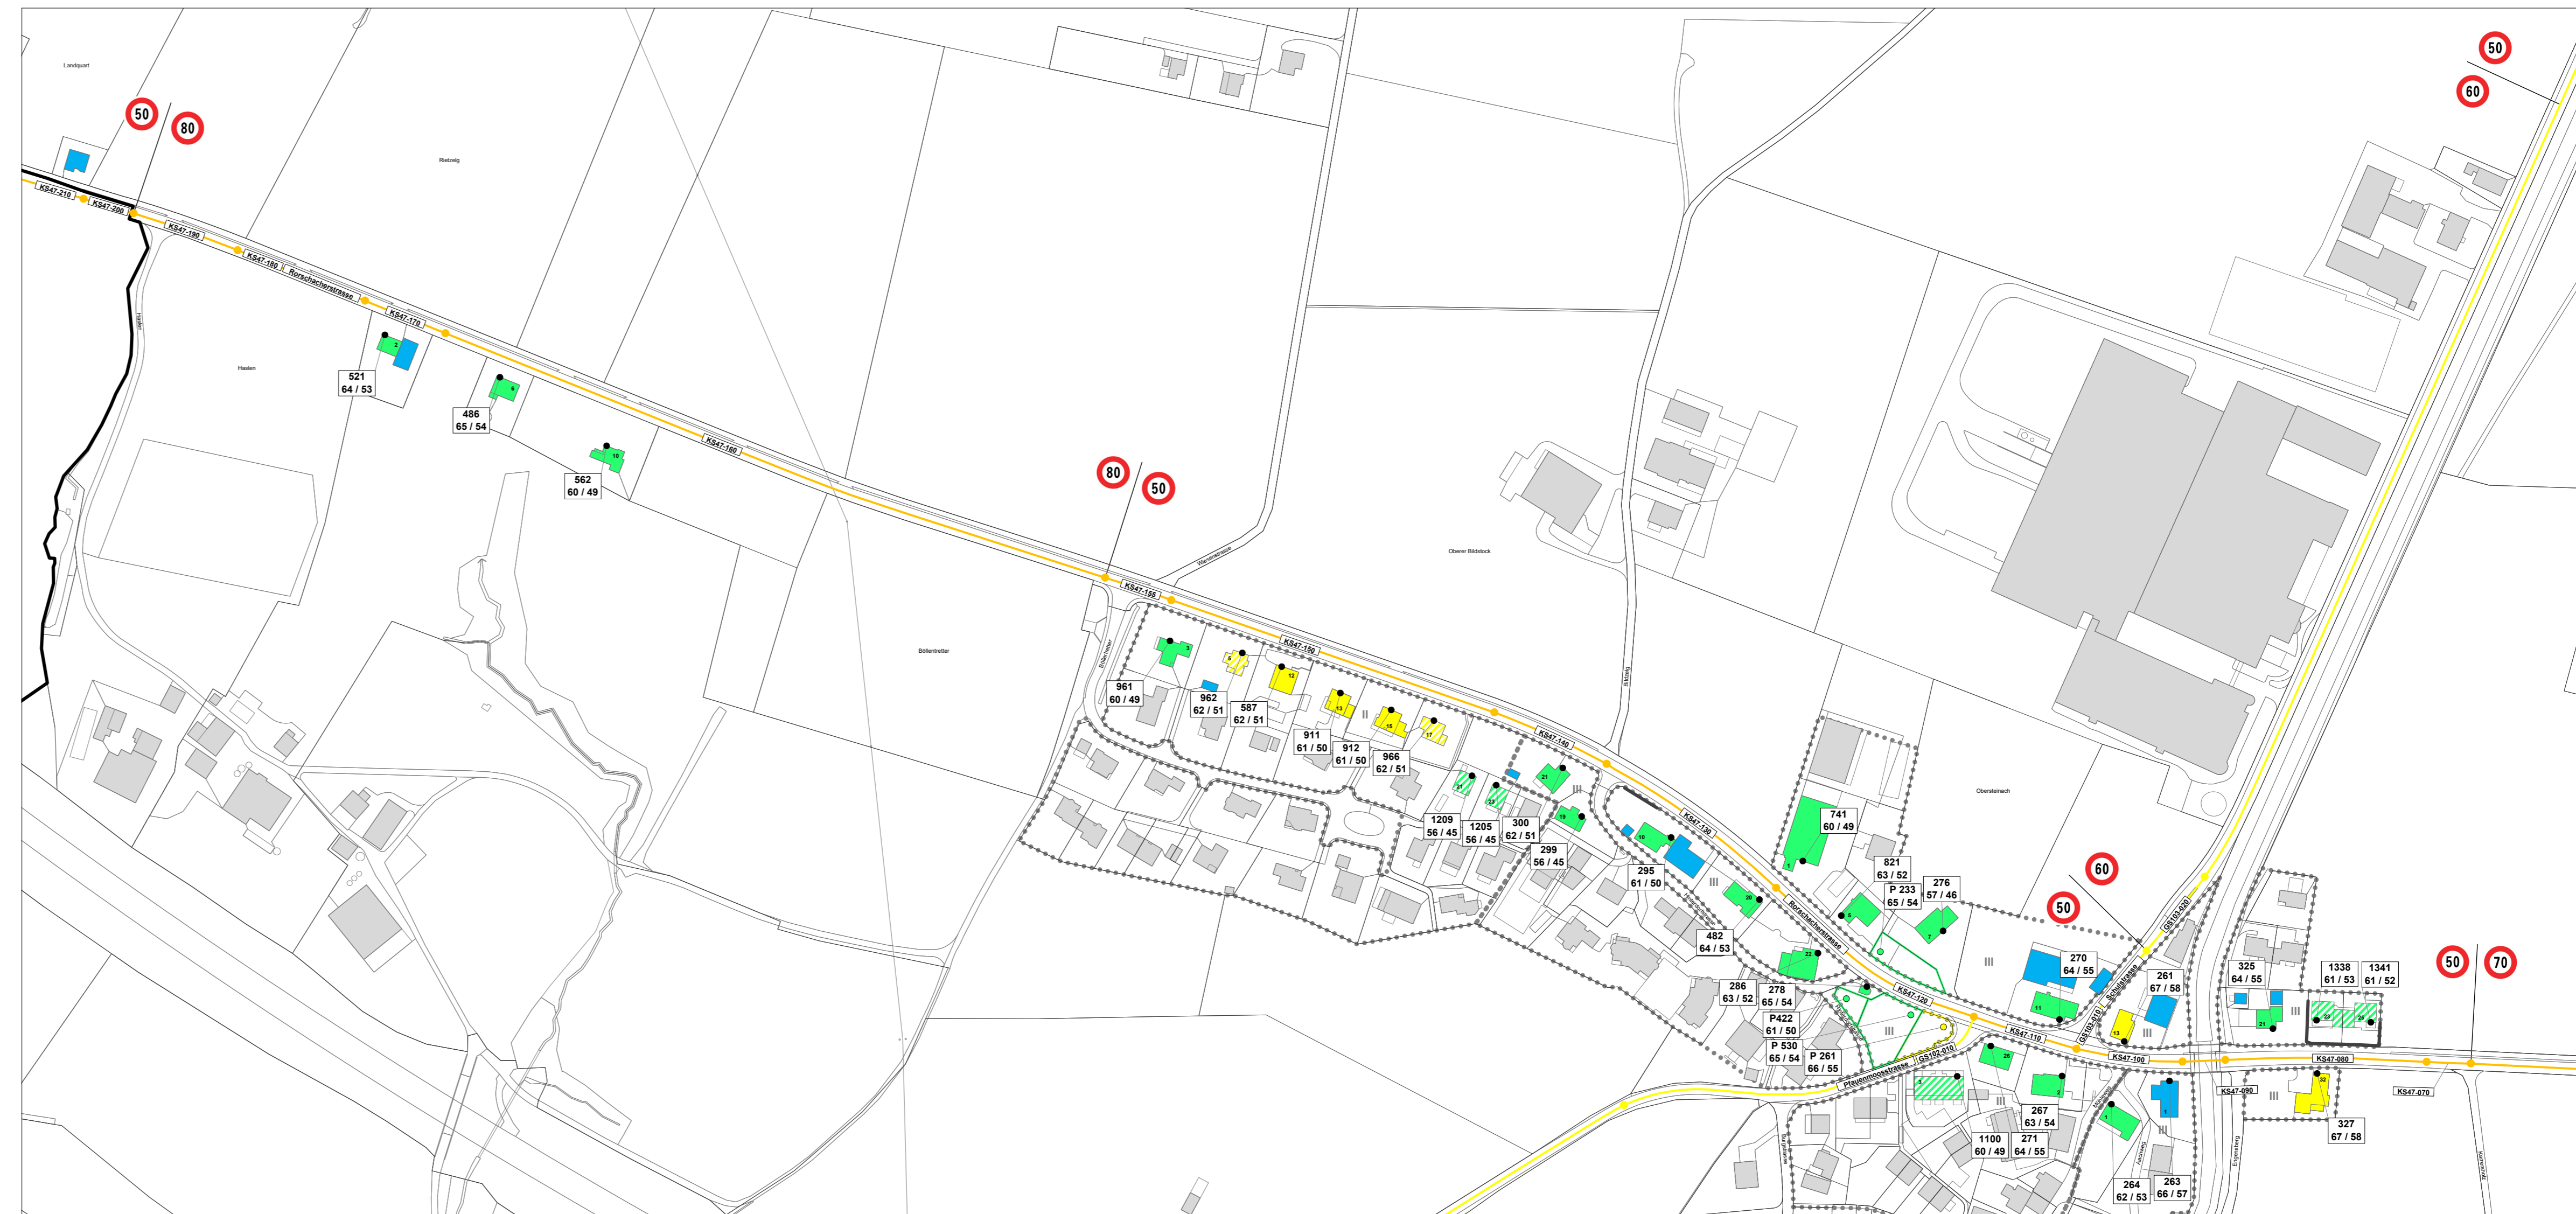



Kantonsstrasse Nr. 47, Tübach – Arbon

RMS-Kilometer km 2.000 – 4.200

Gemeinde Steinach

54-2

Baubjekt Lärmsanierungsprojekt Steinach, Abschnitt 7.2

Plan, Massstab **Plan Lärmsituation 2042 vor Sanierung, 1:2'000**

Projektverfasser Hofer Ingenieure AG Verkehr Umwelt Beratung Quellenstrasse 11 9403 Goldach T 071 440 43 43 info@hofer-ing.ch www.hofer-ing.ch	Genehmigungsvermerke Entwurf	von TBA freigegeben
Plan 01.54-2 Projekt B07.7.007.002 Mn/FGS FinV	Ausfertigung für	Format 297 x 1050 mm
Vorstudie Vorprojekt	Entwurf MIH/MD	Gezeichnet MIH/MD
Bauprojekt	Geprüft MH	Datum 14.09.2023
Genehmigungs-/Auflageprojekt		
Ausschreibung		
Ausführungsprojekt		
Dok. des ausgeführten Werks		

Legende (ohne Massnahmen)

- Gebäude nicht im Untersuchungsperimeter (nicht berechnet)
- Gebäude nicht im Projektperimeter (berechnet, Hauptlärm nicht durch Kt. SG)
- bestehende Lärmschutzwand / Hindernisse
- Begrenzung Empfindlichkeitsstufen
- II, III, IV Empfindlichkeitsstufen

Lärmbelastung

- Immissionsgrenzwert nicht überschritten
- Immissionsgrenzwert überschritten
- Alarmwert erreicht oder überschritten
- Baubewilligung nach 1.1.1985, Immissionsgrenzwert nicht überschritten
- Baubewilligung nach 1.1.1985, Immissionsgrenzwert überschritten
- Baubewilligung nach 1.1.1985, Alarmwert erreicht oder überschritten
- Lärmempfindliche Nutzung oder Erschliessung nach 1.1.1985 oder Objekt mit kantonaler Zustimmung nach Art. 31 Abs. 2 LSV
- Empfangspunkt
- Assekuranz-Nr. (bzw. Parz.-Nr.)
- Beurteilungspegel Tag / Nacht in dB(A)

Emissionsachsen

- Kantonsstrasse St.Gallen
- Gemeindestrasse / Kantonsstrasse Thurgau
- Strassenabschnittsnummer

