


Projektverfasser Tiefbauamt Kanton St.Gallen Strassen- und Kunstbauten Lämmlibrunnenstrasse 54 9001 St.Gallen T 058 229 30 57 www.tiefbau.sg.ch	Genehmigungsvermerke	vom TBA freigegeben
Plan 02.04 Projekt B14.1.001.444 Mn/FGS FinV	Ausfertigung für	Format 45 x 168cm Fläche 0.76 m <sup>2</sup>
Vorstudie Vorprojekt <b>Bauprojekt</b> Genehmigungs- / Auflageprojekt Ausschreibung Ausführungsprojekt Dok. des ausgeführten Werks	Entwurf JaA	Gezeichnet JaA Geprüft SoF Datum 08.11.2021

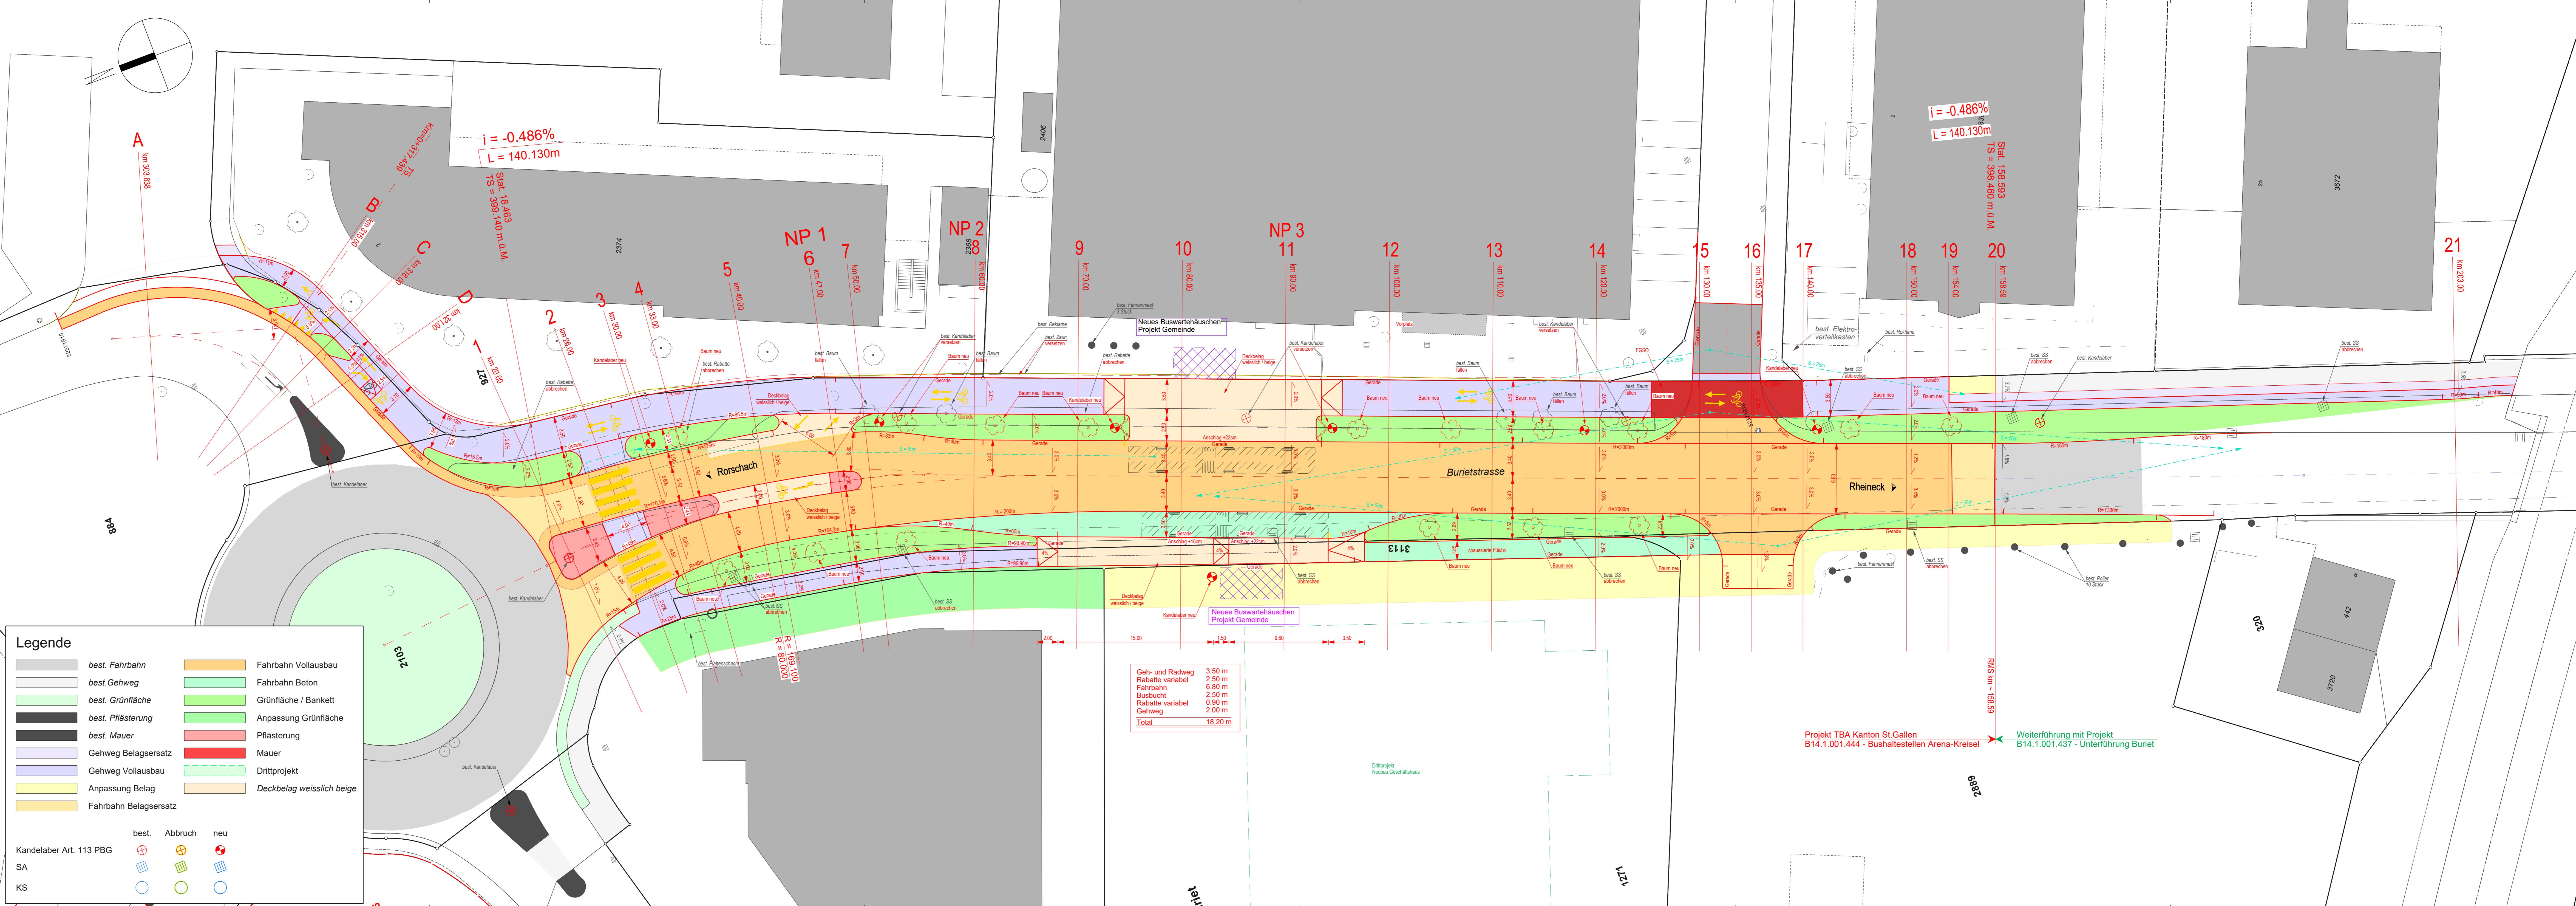

**Legende**

best. Fahrbahn	Fahrbahn Vollausbau
best. Gehweg	Fahrbahn Beton
best. Grünfläche	Grünfläche / Bankett
best. Pflasterung	Anpassung Grünfläche
best. Mauer	Pflasterung
Gehweg Belagersatz	Mauer
Gehweg Vollausbau	Drittprojekt
Anpassung Belag	Deckbelag weisslich beige
Fahrbahn Belagersatz	

Kandelaber Art. 113 PBG

best.	Abbruch	neu

Geh- und Radweg	3.50 m
Rabatte variabel	2.50 m
Fahrbahn	6.80 m
Busbuch	2.50 m
Rabatte variabel	0.90 m
Gehweg	2.00 m
<b>Total</b>	<b>18.20 m</b>

Projekt TBA Kanton St.Gallen  
 B14.1.001.444 - Bushaltestellen Arena-Kreisel

Weiterführung mit Projekt  
 B14.1.001.437 - Unterführung Buriet