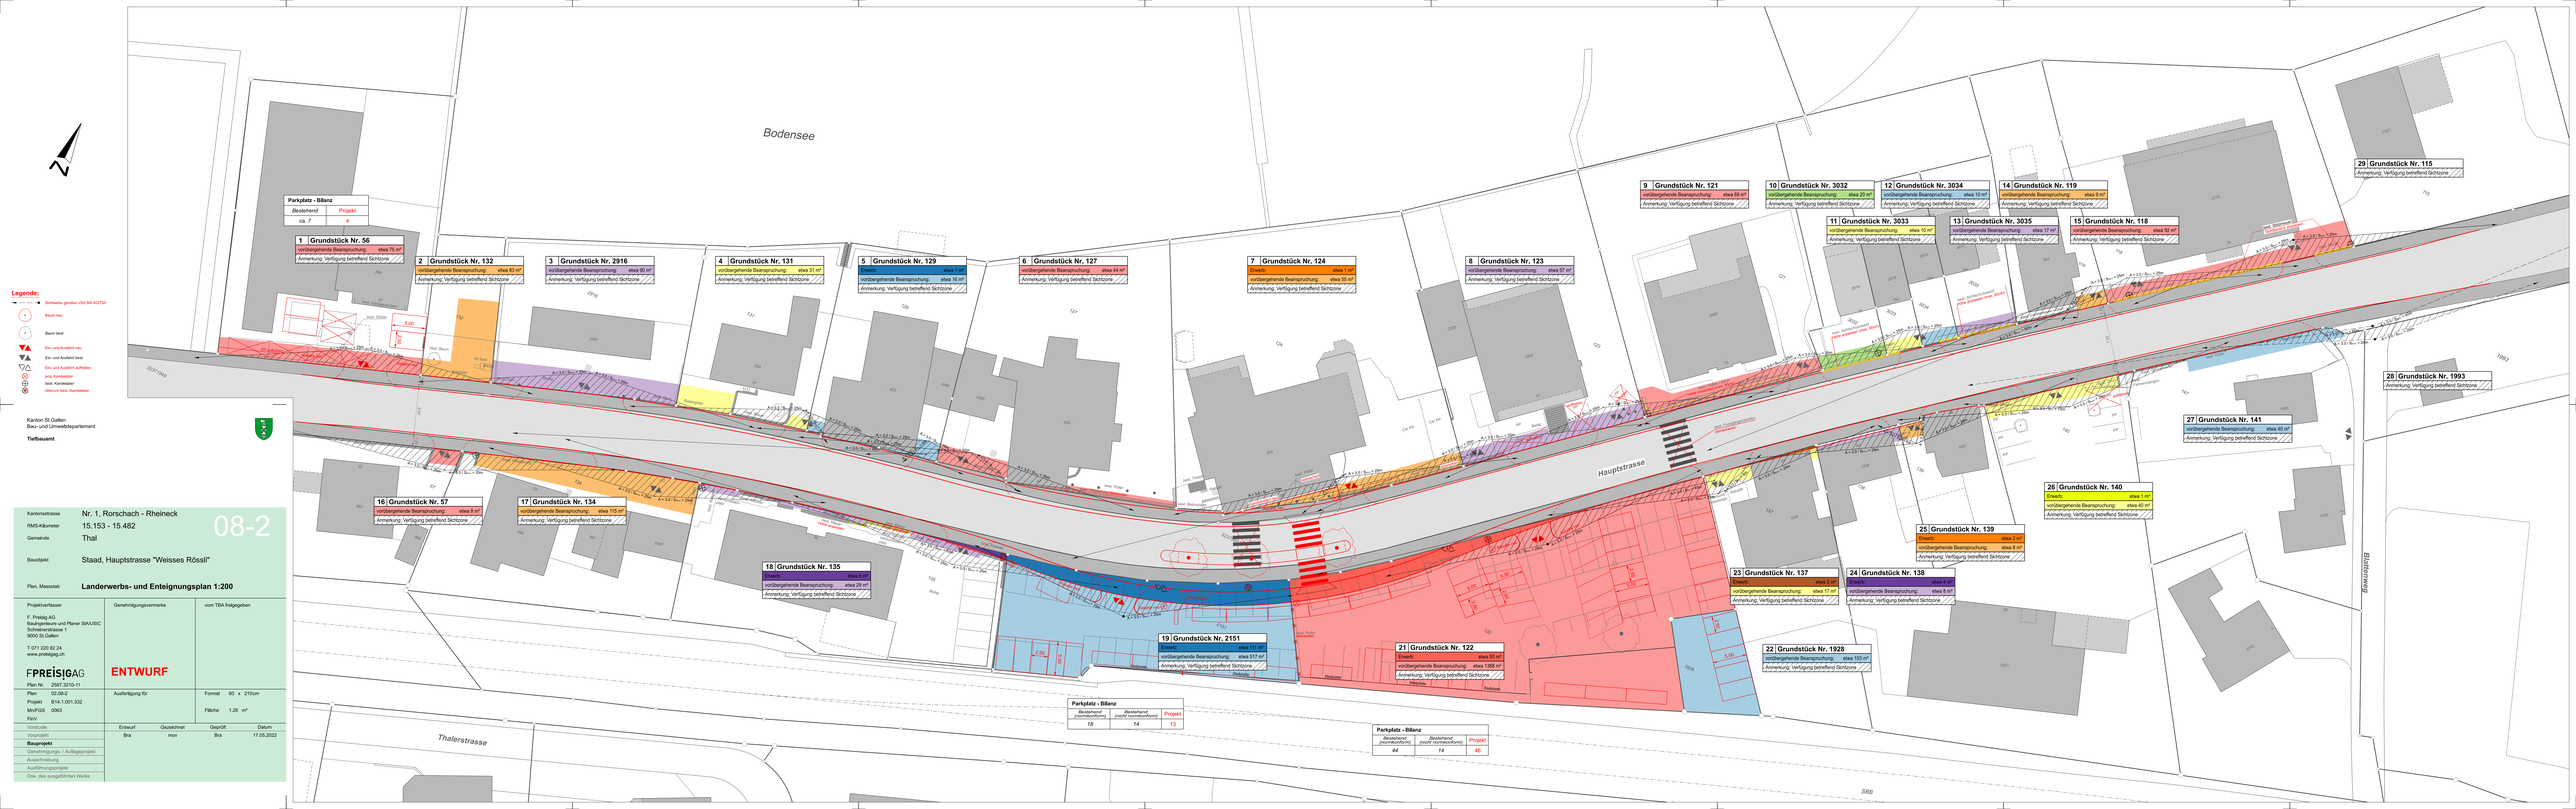
Bodensee
Haupstrasse
Thalerstrasse
Bahnhofweg
Parkplatz - Bilanz
Bestehend
ca. 7
Projekt
4
1 Grundstück Nr. 56
vorübergehende Beanspruchung: etwa 75 m²
Anmerkung: Verfügung betreffend Sichtzone
2 Grundstück Nr. 132
vorübergehende Beanspruchung: etwa 83 m²
Anmerkung: Verfügung betreffend Sichtzone
3 Grundstück Nr. 2916
vorübergehende Beanspruchung: etwa 90 m²
Anmerkung: Verfügung betreffend Sichtzone
4 Grundstück Nr. 131
vorübergehende Beanspruchung: etwa 31 m²
Anmerkung: Verfügung betreffend Sichtzone
5 Grundstück Nr. 129
Erwerb: etwa 1 m²
vorübergehende Beanspruchung: etwa 16 m²
Anmerkung: Verfügung betreffend Sichtzone
6 Grundstück Nr. 127
vorübergehende Beanspruchung: etwa 44 m²
Anmerkung: Verfügung betreffend Sichtzone
7 Grundstück Nr. 124
Erwerb: etwa 1 m²
vorübergehende Beanspruchung: etwa 53 m²
Anmerkung: Verfügung betreffend Sichtzone
8 Grundstück Nr. 123
vorübergehende Beanspruchung: etwa 57 m²
Anmerkung: Verfügung betreffend Sichtzone
9 Grundstück Nr. 121
vorübergehende Beanspruchung: etwa 69 m²
Anmerkung: Verfügung betreffend Sichtzone
10 Grundstück Nr. 3032
vorübergehende Beanspruchung: etwa 20 m²
Anmerkung: Verfügung betreffend Sichtzone
11 Grundstück Nr. 3033
vorübergehende Beanspruchung: etwa 10 m²
Anmerkung: Verfügung betreffend Sichtzone
12 Grundstück Nr. 3034
vorübergehende Beanspruchung: etwa 32 m²
Anmerkung: Verfügung betreffend Sichtzone
13 Grundstück Nr. 3035
vorübergehende Beanspruchung: etwa 17 m²
Anmerkung: Verfügung betreffend Sichtzone
14 Grundstück Nr. 119
vorübergehende Beanspruchung: etwa 9 m²
Anmerkung: Verfügung betreffend Sichtzone
15 Grundstück Nr. 118
vorübergehende Beanspruchung: etwa 92 m²
Anmerkung: Verfügung betreffend Sichtzone
29 Grundstück Nr. 115
Anmerkung: Verfügung betreffend Sichtzone
28 Grundstück Nr. 1993
Anmerkung: Verfügung betreffend Sichtzone
27 Grundstück Nr. 141
vorübergehende Beanspruchung: etwa 40 m²
Anmerkung: Verfügung betreffend Sichtzone
26 Grundstück Nr. 140
Erwerb: etwa 1 m²
vorübergehende Beanspruchung: etwa 40 m²
Anmerkung: Verfügung betreffend Sichtzone
25 Grundstück Nr. 139
Erwerb: etwa 2 m²
vorübergehende Beanspruchung: etwa 8 m²
Anmerkung: Verfügung betreffend Sichtzone
24 Grundstück Nr. 138
Erwerb: etwa 4 m²
vorübergehende Beanspruchung: etwa 8 m²
Anmerkung: Verfügung betreffend Sichtzone
23 Grundstück Nr. 137
Erwerb: etwa 3 m²
vorübergehende Beanspruchung: etwa 17 m²
Anmerkung: Verfügung betreffend Sichtzone
22 Grundstück Nr. 1928
vorübergehende Beanspruchung: etwa 153 m²
Anmerkung: Verfügung betreffend Sichtzone
21 Grundstück Nr. 122
Erwerb: etwa 63 m²
vorübergehende Beanspruchung: etwa 1368 m²
Anmerkung: Verfügung betreffend Sichtzone
20 Grundstück Nr. 2150
Erwerb: etwa 111 m²
vorübergehende Beanspruchung: etwa 577 m²
Anmerkung: Verfügung betreffend Sichtzone
19 Grundstück Nr. 2151
Erwerb: etwa 111 m²
vorübergehende Beanspruchung: etwa 577 m²
Anmerkung: Verfügung betreffend Sichtzone
18 Grundstück Nr. 135
vorübergehende Beanspruchung: etwa 29 m²
Anmerkung: Verfügung betreffend Sichtzone
17 Grundstück Nr. 134
vorübergehende Beanspruchung: etwa 115 m²
Anmerkung: Verfügung betreffend Sichtzone
16 Grundstück Nr. 57
vorübergehende Beanspruchung: etwa 9 m²
Anmerkung: Verfügung betreffend Sichtzone
Parkplatz - Bilanz
Bestehend (normkonform)
18
Bestehend (nicht normkonform)
14
Projekt
13
Parkplatz - Bilanz
Bestehend (normkonform)
44
Bestehend (nicht normkonform)
1d
Projekt
46
Legende:
Sichtweite gemäss VSS SN 40273A
Baum neu
Baum best.
Ein- und Ausfahrt neu
Ein- und Ausfahrt best.
Ein- und Ausfahrt aufheben
proj. Kandelaber
best. Kandelaber
Abbruch best. Kandelaber
Kanton St.Gallen
Bau- und Umweltdepartement
Tiefbauamt
Kantonsstrasse Nr. 1, Rorschach - Rheineck
RMS-Kilometer 15.153 - 15.482
08-2
Gemeinde Thal
Bauobjekt Staad, Hauptstrasse "Weisses Rössli"
Plan, Massstab Landerwerbs- und Enteignungsplan 1:200
Projektverfasser
F. Preisig AG
Bauingenieure und Planer SIA/USIC
Schmiedgasse 1
9000 St.Gallen
T 071 220 82 24
www.preisig.ch
FPREISIGAG
Genehmigungsvermerke
ENTWURF
vom TBA freigegeben
Plan Nr. 2597.3210-11
Plan 02.09-2
Projekt B14.1.001.332
MnFOS 0063
FinV
Ausfertigung für
Format 60 x 210cm
Fläche 1.26 m²
Vorhaben
Vorprojekt
Bauprojekt
Genehmigungs- / Auflageprojekt
Ausschreibung
Ausführungsprojekt
Dok. des ausgeführten Werks
Entwurf Bra
Gezeichnet mov
Geprüft Bra
Datum 17.05.2022