



Kantonstrasse Nr. 38, Oberuzwil - Oberbüren - Bischofszell

04

RMS-Kilometer 1.700 - 1.751

Gemeinde Uzwil

Bauobjekt FGS 1348, Bühler

Plan, Massstab Situation 1:200

Projektverfasser Genehmigungsvermerke vom TBA freigegeben



B3 Brühwiler AG
Ilgenstrasse 7
9200 Gossau
www.b-3.ch

Projekt 6276-G Ausfertigung für Format 40 x 105 cm

Plan 03.04 Projekt 09.010.005.7801 Fläche 0.42 m²

Mn/FGS 1348

FinV

| Vorstudie | Entwurf | Gezeichnet | Geprüft | Datum |
|------------|---------|------------|---------|------------|
| Vorprojekt | rot | bed | rot | 31.08.2020 |
| Bauprojekt | rot | jup | rot | 21.09.2021 |

Genehmigungs- / Auflageprojekt

Ausschreibung

Ausführungsprojekt

Dok. des ausgeführten Werks

| Index | Änderungen |
|-------|---|
| A | Anrampung Trottoirüberfahrt vertikale Linienführung Schöntalstrasse, SA neu |
| B | |
| C | |

Legende:

Umgebung Bestand

- Strasse, Fahrbahn
- Gehweg
- Pflasterung
- Wiese, Rasen
- Rabatte
- Hecke
- Bestockung
- Mauer, Sockel, Beton
- Baum bleibend
- Abfallhai
- Zu- und Wegfahrt bisher / bleibend
- Zu- und Weggang bisher / bleibend
- Zu- und Wegfahrt bisher / aufheben
- Zu- und Weggang bisher / aufheben
- Bestandeshöhe

- Abfallhai
- Grenze neu
- Projekthöhe

Werkleitungen Bestand



- SA
- Kandelaber
- Hydrant

Umgebung Projekt

- Fahrbahn Vollausbau
- Fahrbahn Belagsersatz
- Gehweg Vollausbau
- Gehweg Belagsersatz
- Pflasterung
- Rabatte
- Kies
- Anpassung Belag
- Markierungen
- Markierungen aufheben
- Abfallhai
- Grenze neu
- Projekthöhe

Werkleitungen Projekt

- SA
- Kandelaber

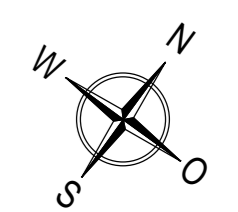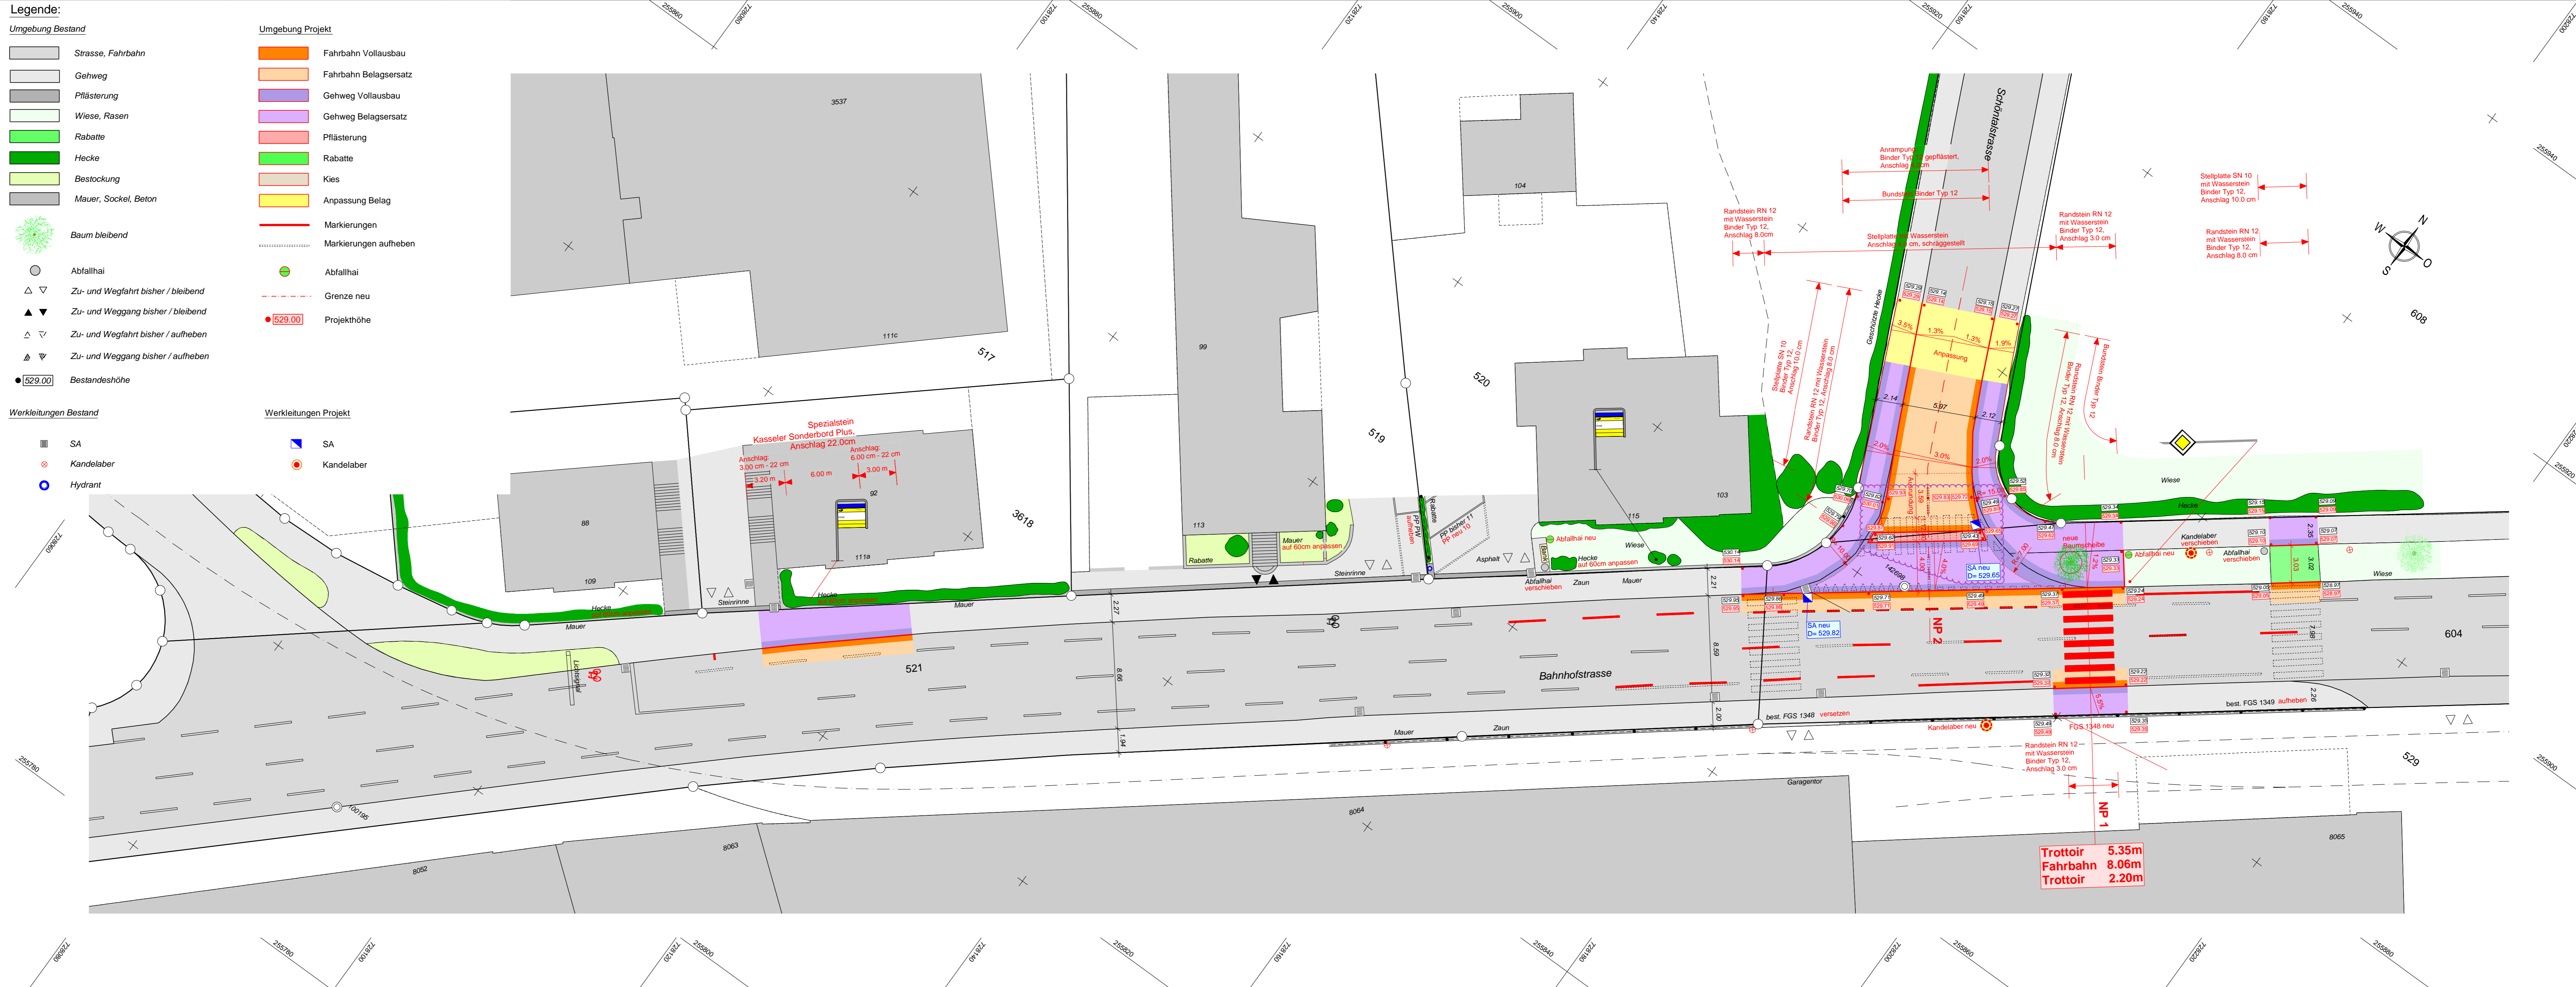

609

529