


2360

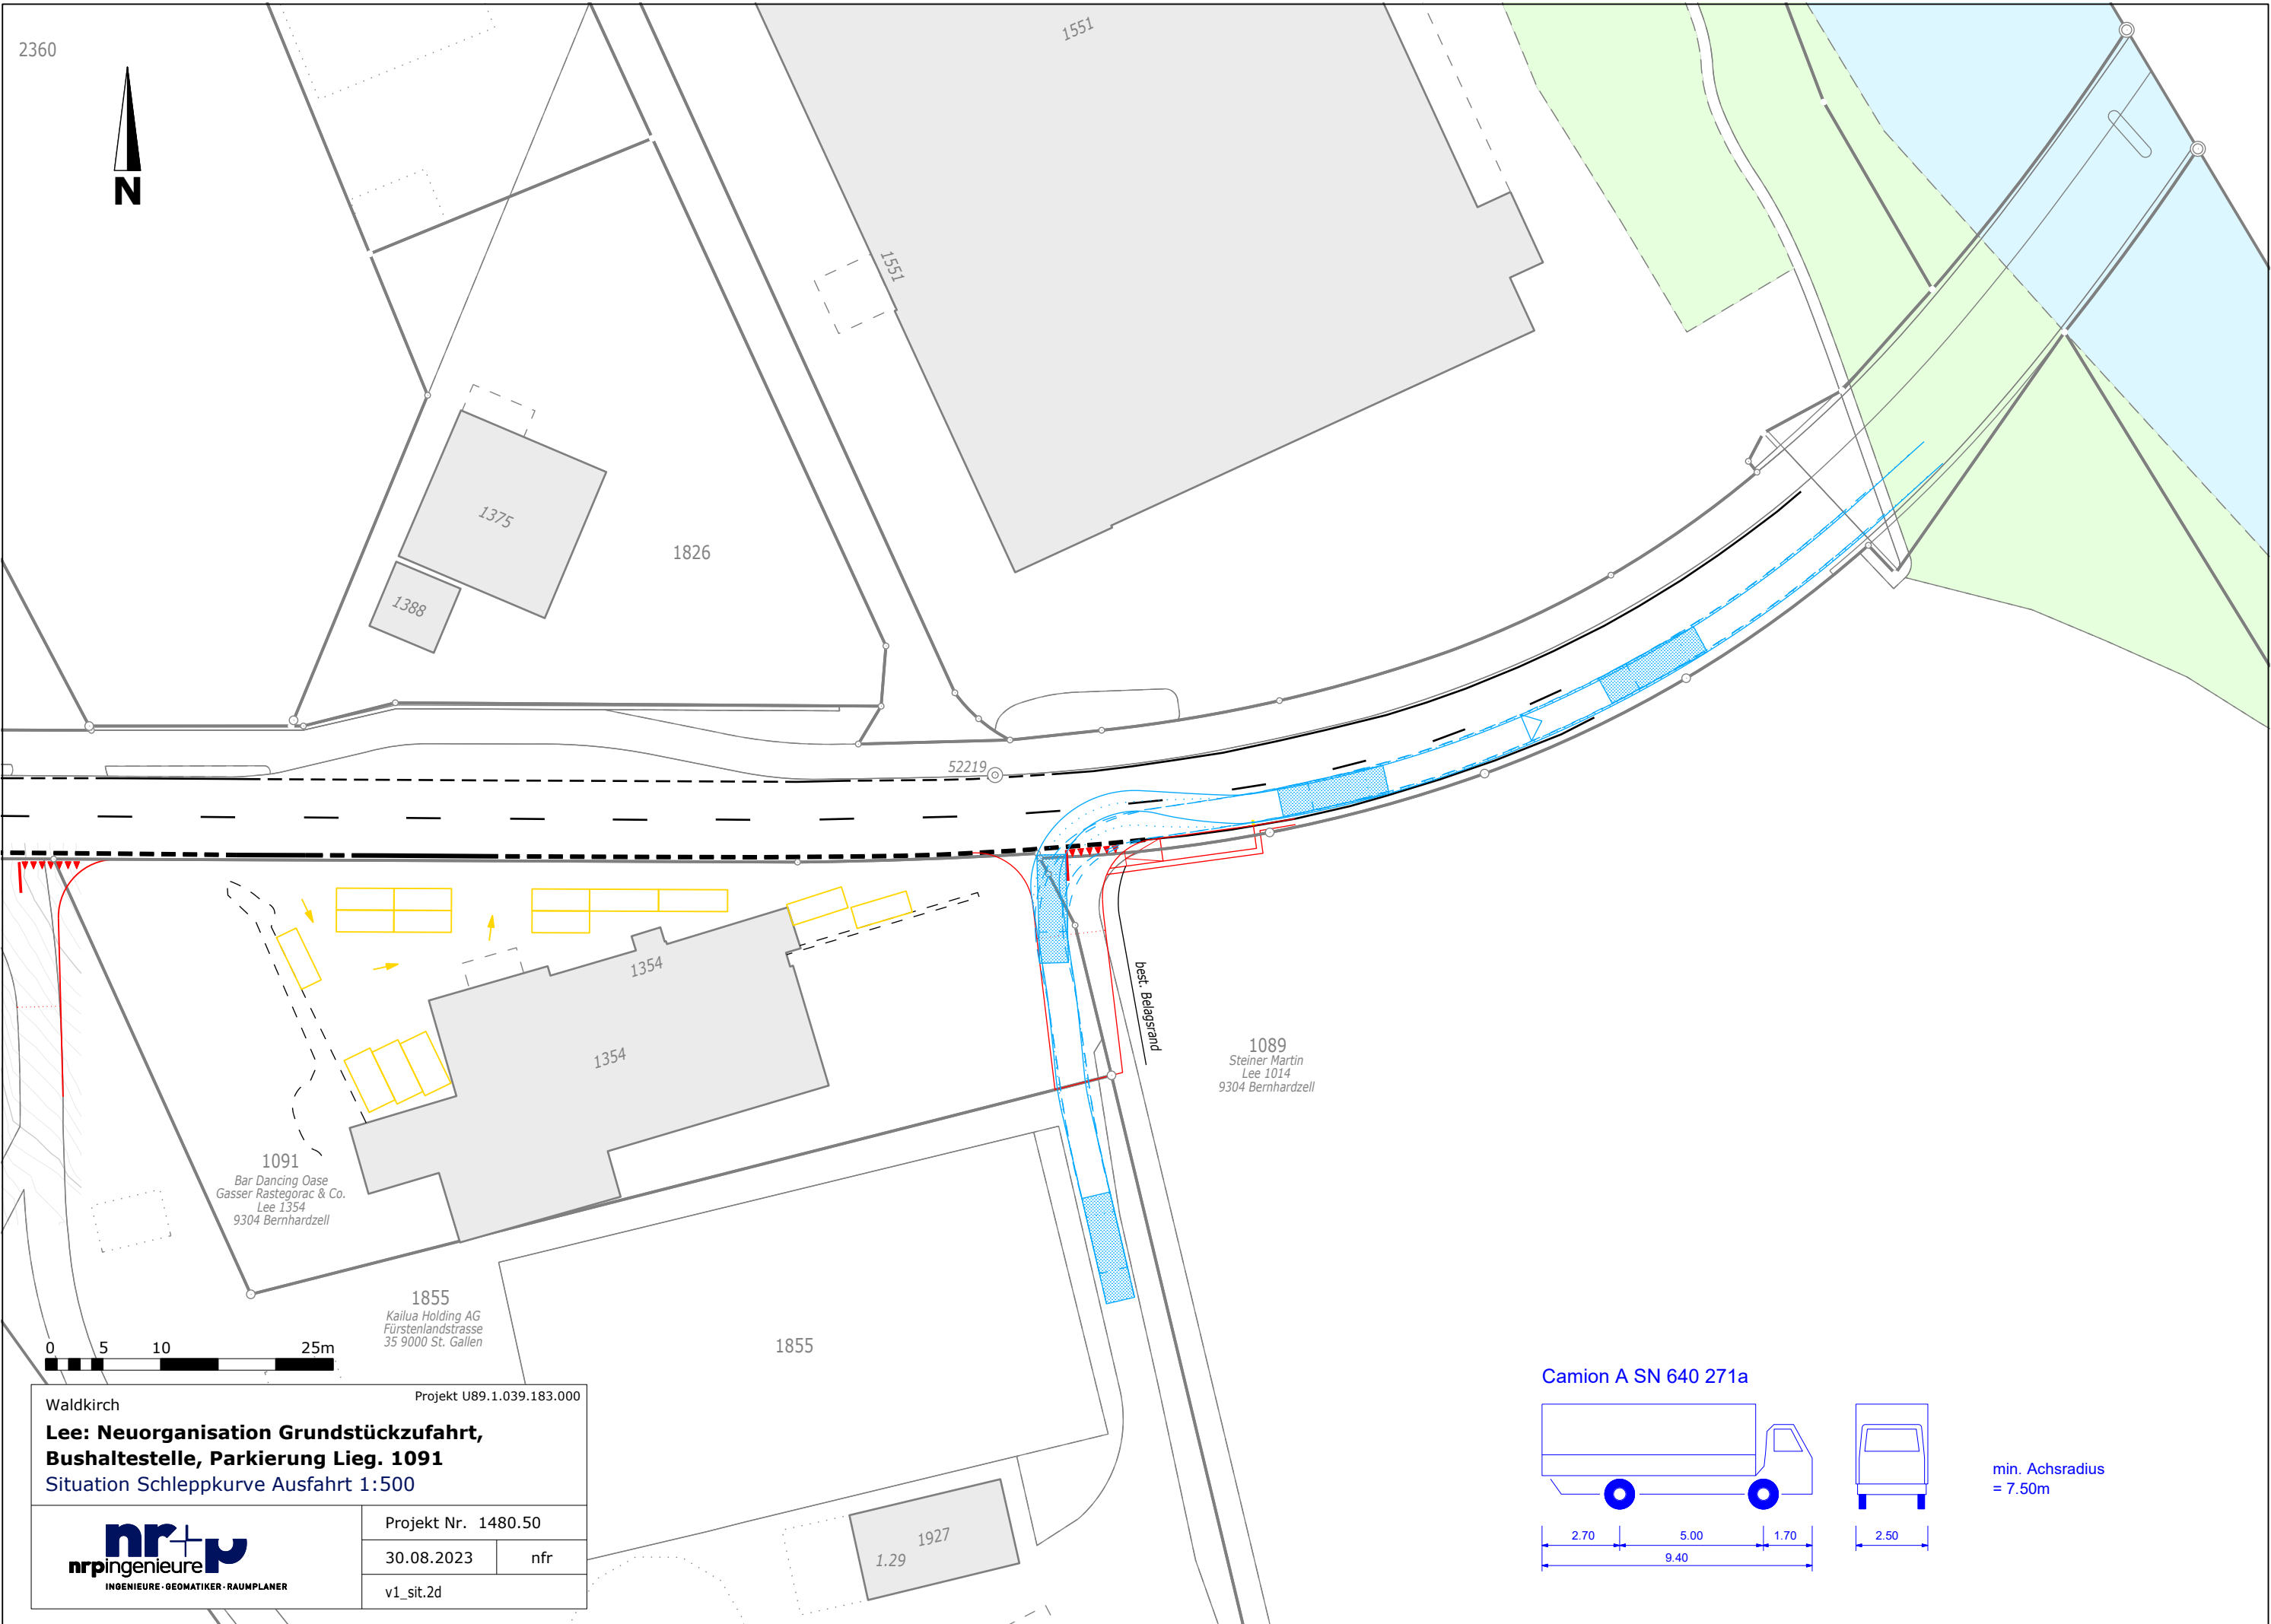

1091  
Bar Dancing Oase  
Gasser Rastegorac & Co.  
Lee 1354  
9304 Bernhardzell

1855  
Kailua Holding AG  
Fürstenlandstrasse  
35 9000 St. Gallen

1089  
Steiner Martin  
Lee 1014  
9304 Bernhardzell

Waldkirch Projekt U89.1.039.183.000

**Lee: Neuorganisation Grundstückzufahrt,  
Bushaltestelle, Parkierung Lieg. 1091**  
Situation Schleppkurve Ausfahrt 1:500






Projekt Nr. 1480.50

30.08.2023 nfr

v1\_sit.2d

Camion A SN 640 271a

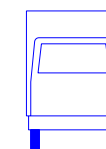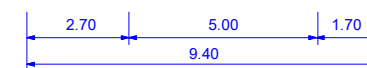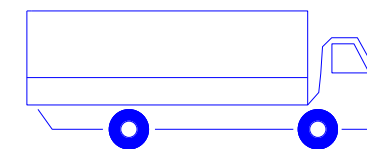

min. Achsradius  
= 7.50m