


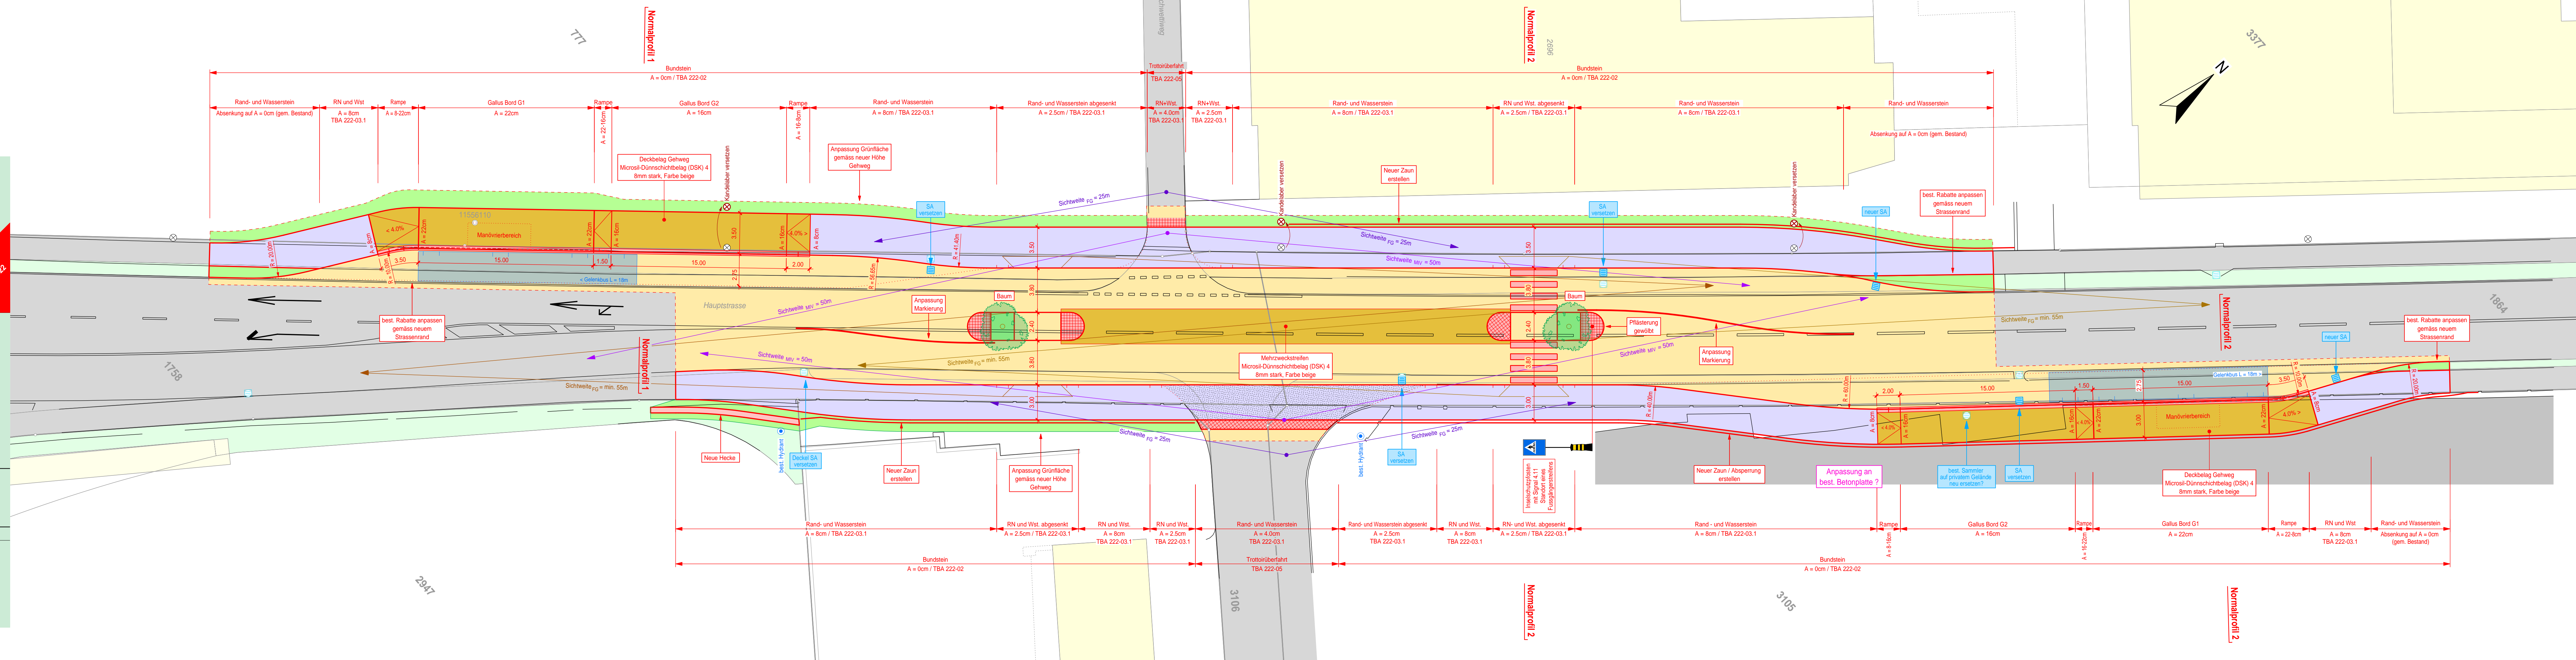

Kantonsstrasse **Nr. 1, Buchs - Trübbach - Sargans**  
 RMS-Kilometer **04**  
 Gemeinde **Wartau**  
 Bauobjekt **BehiG, Haltestelle Oberstufenzentrum (Trübbach)**  
 Plan, Massstab **Situation 1:200**

**VORABZUG**  
 Stand 17.02.2022

Projektverfasser wlv Bauingenieure AG Bahnhof 68 8887 Mels  T 081 720 02 70 www.wlv-ingenieure.ch  Plan-Nr. (wlv): 5839-2	Genehmigungsvermerke  vom TBA freigegeben	Format 147 x 30 cm  Fläche 0.441 m <sup>2</sup>
Plan 01.04 Projekt 09.010.008.3301 Didok FinV	Ausfertigung für Entwurf Gezeichnet SL Geprüft Datum 17.02.2022	
Vorprojekt Bauprojekt Genehmigungs- / Auflageprojekt Ausschreibung Ausführungsprojekt Dok. des ausgeführten Werks		



### Legende

bestehend	
Fahrbahn	
Gehweg	
Grünrabatte	
projektiert	
Gehweg neu	
Gehweg neu (Bei Überfahrten)	
Fahrbahn neu	
Pflasterung (Anrampung)	
Microsil-Dünnschichtbelag (DSK) 4, Farbe beige	
Grünrabatte neu	
Sichtfeld auf Gehweg Hindernisfrei im Bereich zwischen 0.60 bis 3.00m	
Sichtfeld auf Strasse Hindernisfrei im Bereich zwischen 0.60 bis 3.00m	
Sichtfeld Fussgängerstreifen	