



Kantonsstrasse Nr.13, Wattwil - Wildhaus
 18.860 - 19.460
 Gemeinde Wattwil
 Bauobjekt Verbesserung Langsamverkehr Ebnerstrasse


09-3

Plan, Massstab Entwässerungs- und Werkleitungsplan 1:250
 Teil 3

Projektverfasser	Genehmigungsvermerke	vom TBA freigegeben
B3		
B3 Brühwiler AG Ilgenstrasse 7 9200 Gossau www.b-3.ch		
Projekt Nr.: 7204-G		
Plan 03.09-3 Projekt B63.4.013.234 Mn/FGS FinV	Ausfertigung für	Format 60 x 105 cm Fläche 0.63 m²
Vorstudie	Entwurf	Gezeichnet
Vorprojekt	jam	cob
Bauprojekt		
Genehmigungs- / Auflageprojekt		
Ausschreibung		
Ausführungsprojekt		
Dok. des ausgeführten Werks		Datum 30.11.2022
		Geprüft mab

Legende:

Werkleitungen Bestand	Werkleitungen Projekt	Angaben zur Lage und Status von Werkleitungen direkt beim jeweiligen Werk einholen.
Telefon	Telefon	
Telefon Freileitung	Telefon Freileitung	
Elektrizität	Elektrizität	
Elektrizität Freileitung	Elektrizität Freileitung	
Wasser	Wasser	
Fernsehen	Fernsehen	
Gas	Gas	
Sickerleitung	Sickerleitung	
Schmutzwasser bis NW 200	Schmutzwasser bis NW 200	
Schmutzwasser ab NW 250	Schmutzwasser ab NW 250	
Regenwasser bis NW 200	Regenwasser bis NW 200	
Regenwasser ab NW 250	Regenwasser ab NW 250	
Mischwasser bis NW 200	Mischwasser bis NW 200	
Mischwasser ab NW 250	Mischwasser ab NW 250	
KS Regenwasser	KS Regenwasser	
KS Schmutzwasser	KS Schmutzwasser	
KS Mischwasser	KS Mischwasser	
SA	SA	
HS	SA abbruch	
Kandelaber abbrechen	HS	
Kandelaber	Kandelaber	
Hydrant	Stehle	
Verteilerkasten	Hydrant	
Verteilerschächte	Verteilerkabine	
KS Elektrizität	Schlaufschacht	
EW Mast	KS Elektrizität	
KS Telefon	EW Mast	
Telefonmast	KS Telefon	
KS Fernsehen	Telefonmast	
Wasserschieber	KS Fernsehen	
Gasschieber	Wasserschieber	
Abbruch Leitungen	Gasschieber	

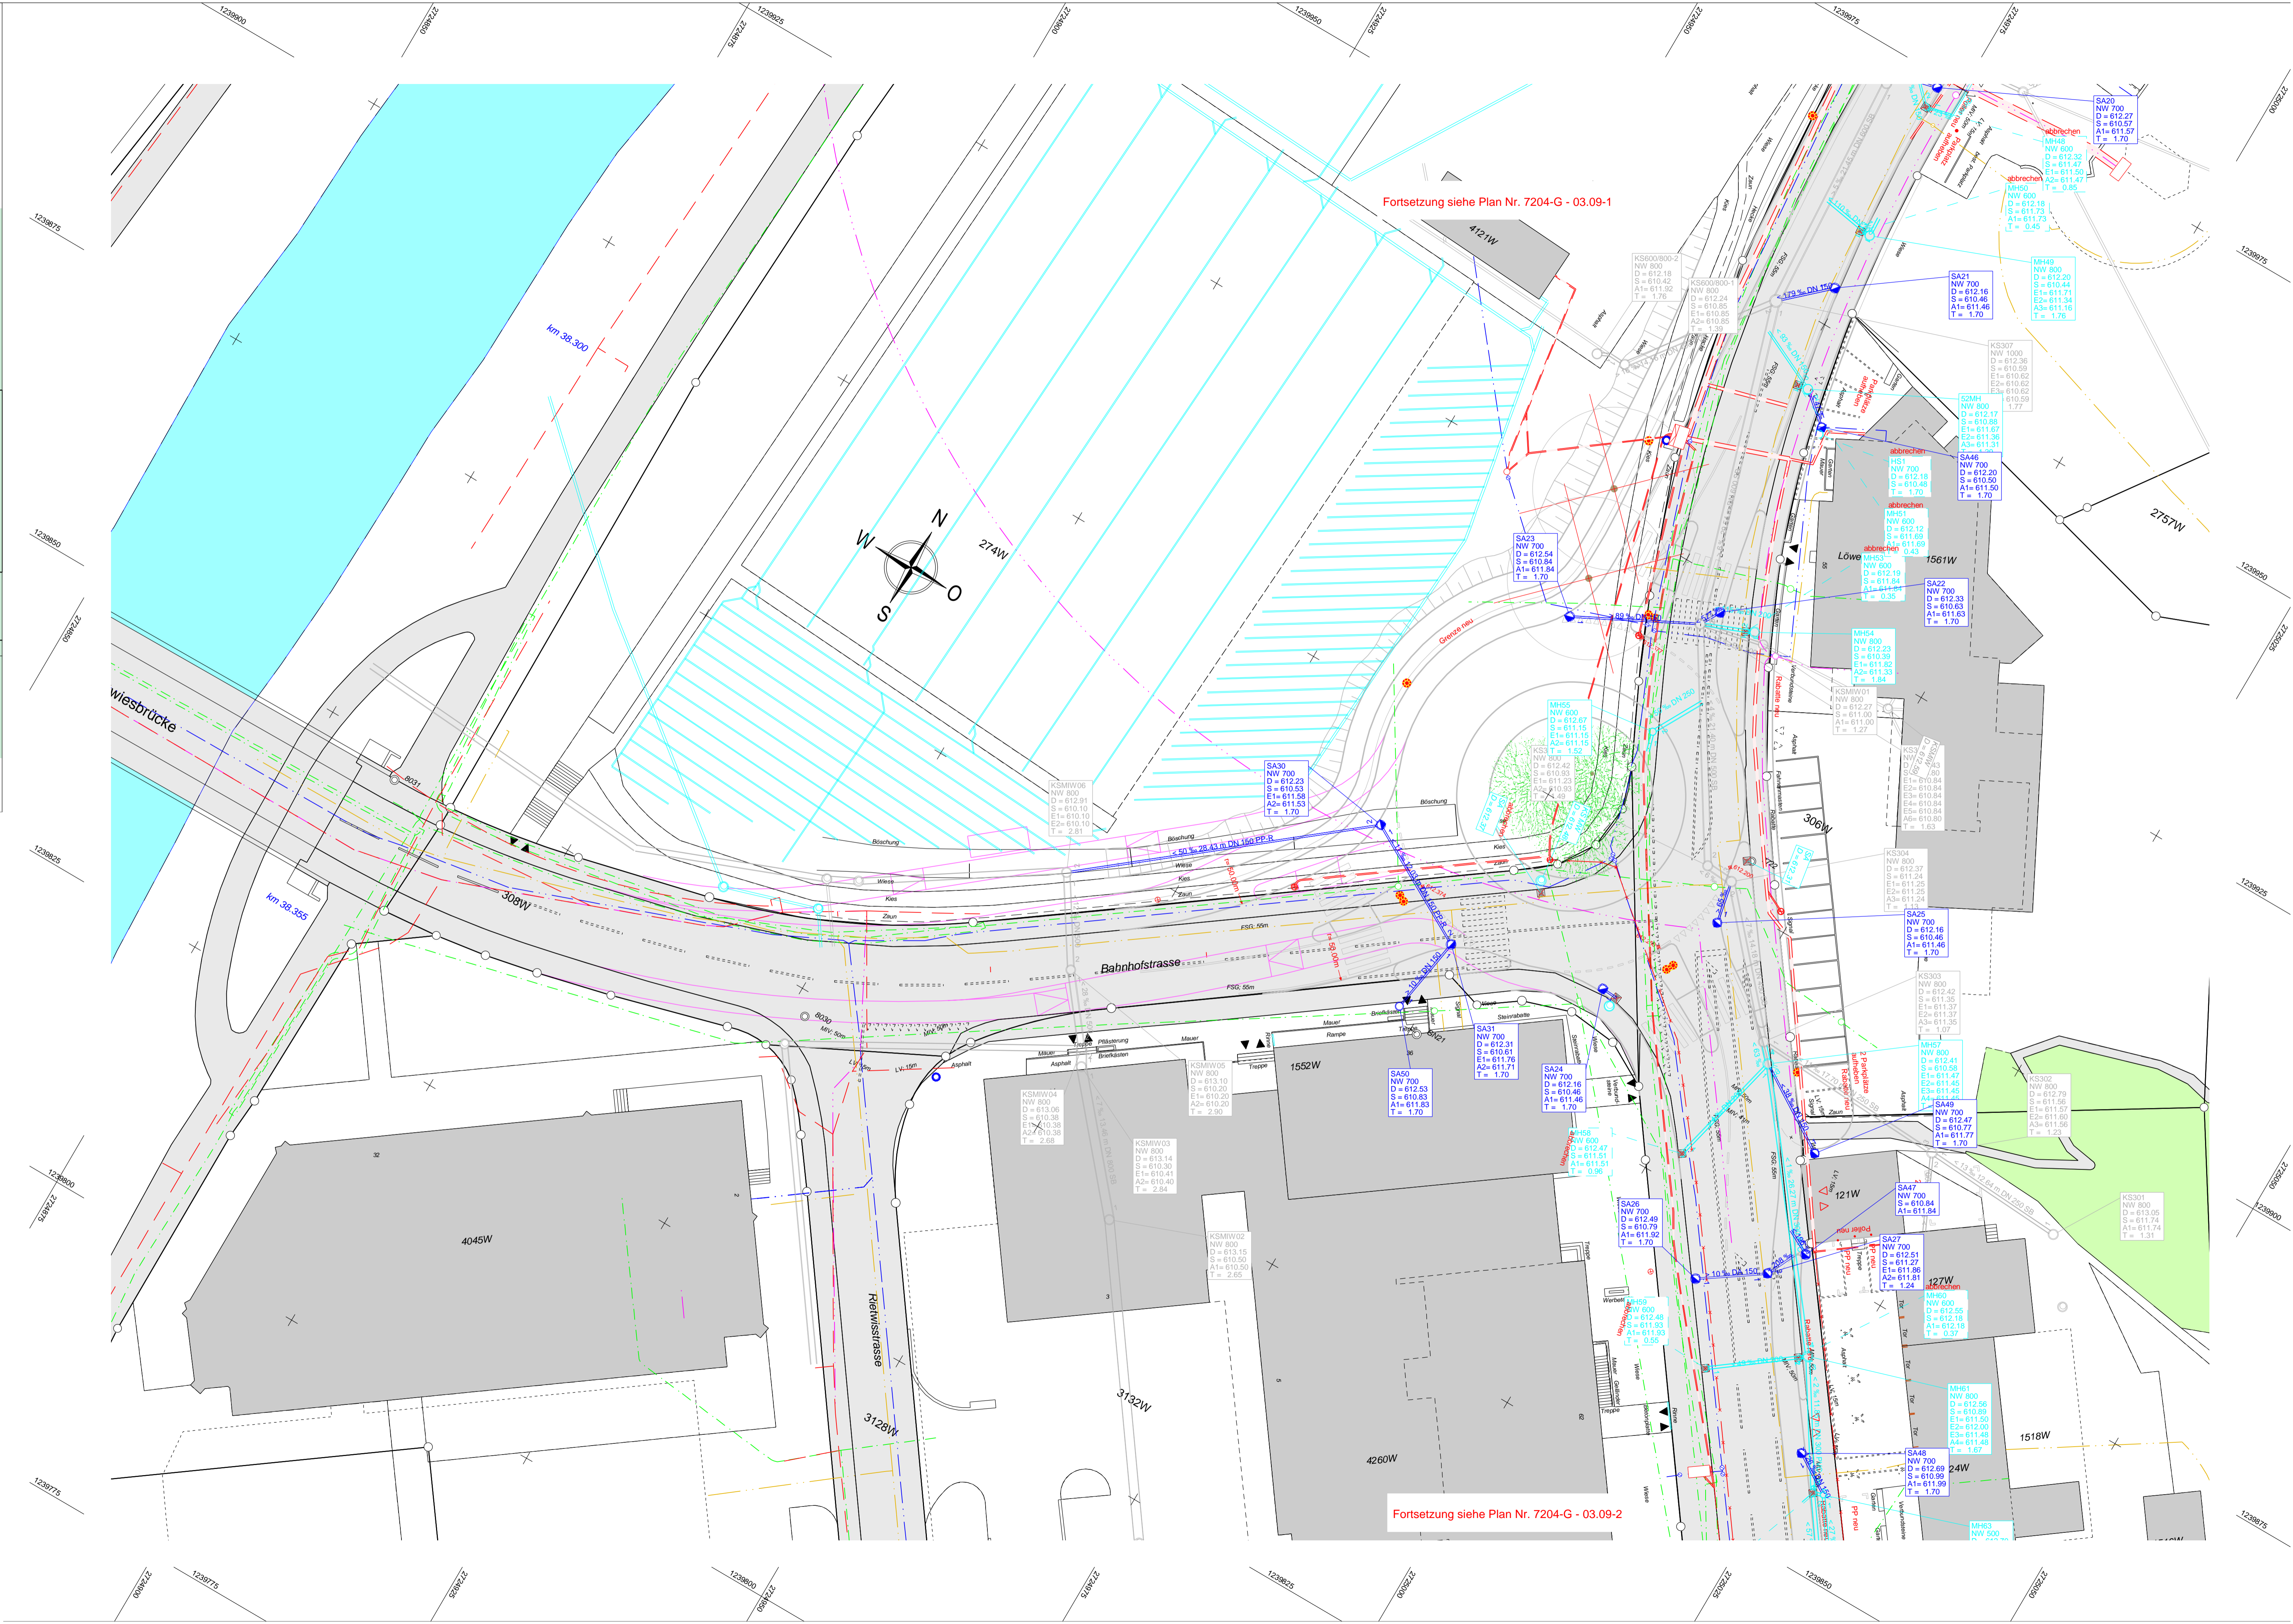

Fortsetzung siehe Plan Nr. 7204-G - 03.09-1

Fortsetzung siehe Plan Nr. 7204-G - 03.09-2