




Fortsetzung siehe Plan Nr. 7204-G - 03.05-1

Kantonsstrasse	Nr. 13, Wattwil - Wildhaus	05-2		
RMS-Kilometer	18.860 - 19.460			
Gemeinde	Wattwil			
Bauobjekt	Verbesserung Langsamverkehr Ebnaterstrasse			
Plan, Massstab	Längenprofil Teil 2 1:250/50 Poststrasse bis Bahnhofstrasse; Station 0+295.154 bis 0+559.871			
Projektverfasser	Genehmigungsvermerke	vom TBA freigegeben		
<p>B3 Brühwiler AG Illgenstrasse 7 9200 Gossau www.b-3.ch</p>	<p>Projekt Nr.: 7204-G</p> <p>Plan 03.05-2</p> <p>Projekt B63.4.013.234</p> <p>Mn/FGS</p> <p>FinV</p>	<p>Format 45 x 147 cm</p> <p>Fläche 0.66 m²</p>		
			Ausfertigung für	
Vorstudie	Entwurf	Gezeichnet	Geprüft	Datum
Vorprojekt	jam	cob	mab	30.11.2022
Genehmigungs- / Auflageprojekt				
Ausführung				
Dok. des ausgeführten Werks				

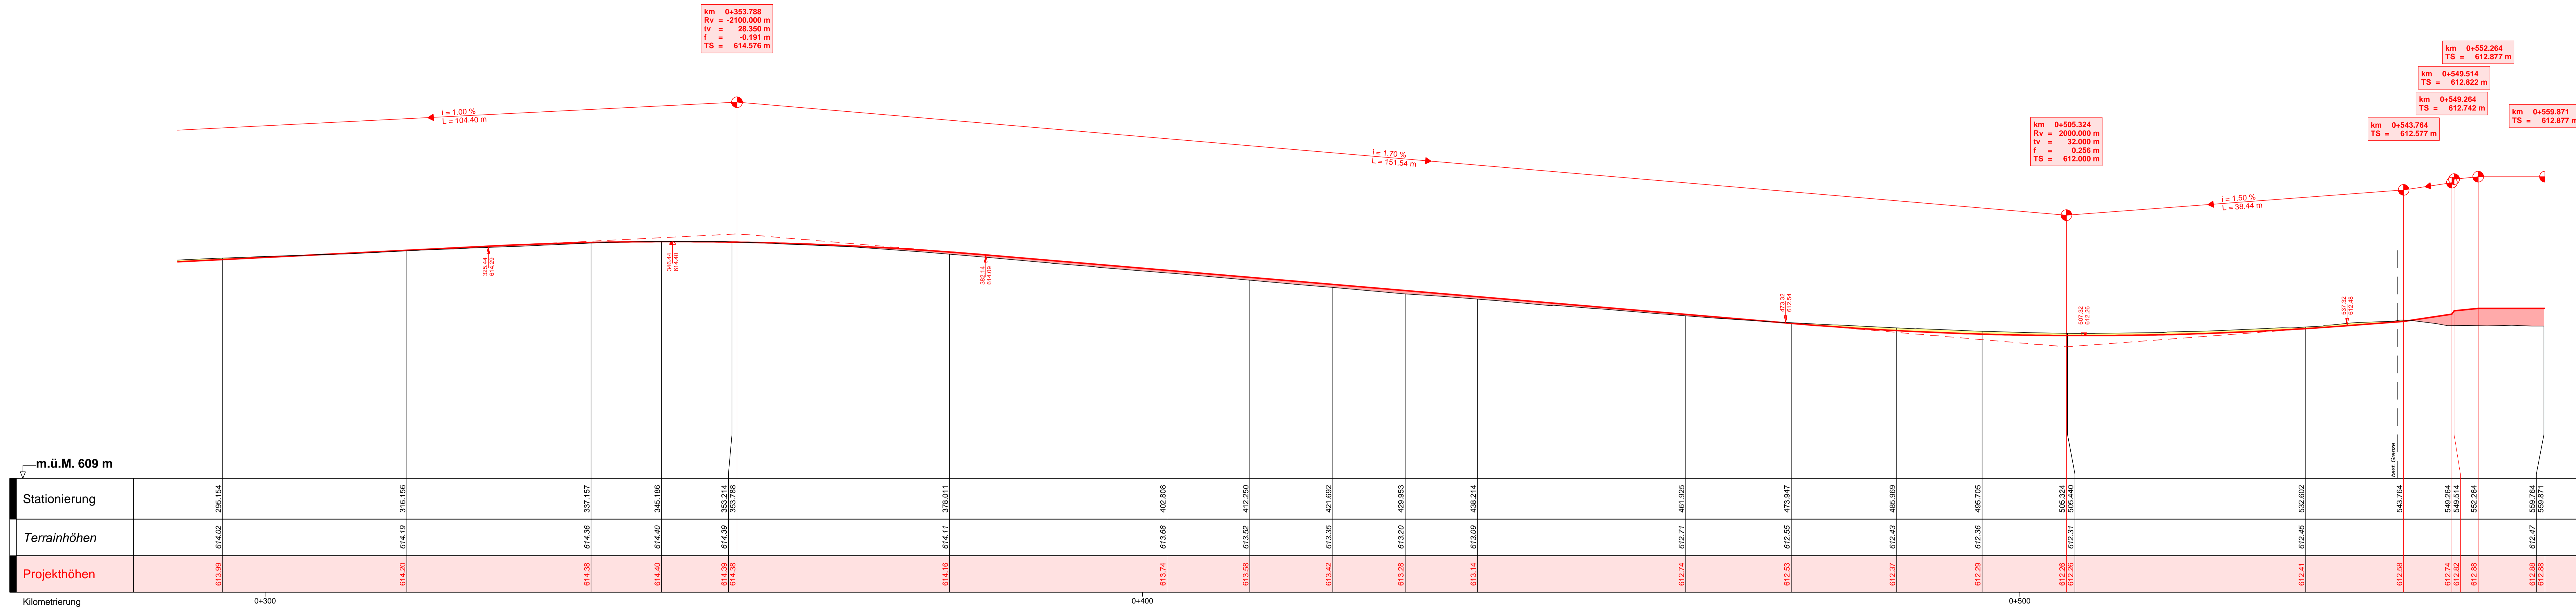

m.ü.M. 609 m

Stationierung	295.154	316.156	337.157	345.186	353.214	353.788	402.808	412.250	421.692	429.953	438.214	461.925	473.947	485.969	495.705	505.440	505.440	532.602	543.764	549.264	549.514	552.264	559.764	559.871	
Terrainhöhen	614.02	614.19	614.36	614.40	614.39	614.38	613.66	613.52	613.35	613.28	613.09	612.71	612.55	612.43	612.36	612.31	612.31	612.45	612.58	612.74	612.82	612.88	612.88	612.47	612.88
Projekthöhen	613.99	614.20	614.38	614.40	614.38	614.38	613.74	613.58	613.42	613.28	613.14	612.74	612.53	612.37	612.29	612.26	612.26	612.41	612.58	612.74	612.82	612.88	612.88	612.47	612.88
Kilometrierung	0+300						0+400									0+500									

