




Kantonsstrasse	Nr. 17, Amden - Uznach - Rapperswil-Jona	05
RMS-Kilometer	0.938 - 1.116	
Gemeinde	Wil	
Bauobjekt	FGS 1292, Letten	
Plan, Massstab	Längenprofil 1:200	
Projektverfasser Tiefbauamt Kanton St.Gallen Strassen- und Kunstbauten Strassenbau Neuhaus Tunnelstrasse 1 8732 Neuhaus T 058 229 95 95 www.tiefbau.sg.ch	Genehmigungsvermerke Entwurf	vom TBA freigegeben
Plan 01.05 Projekt O9.010.005.8103 MnVFGS FinV	Ausfertigung für	Format 30 x 63 cm Fläche 0.19 m ²
Vorstudie Vorprojekt Bauprojekt Genehmigungs- / Auflageprojekt Ausschreibung Ausführungsprojekt Dok. des ausgeführten Werks	Entwurf GaR	Gezeichnet HMe / Kau Geprüft GaR Datum 22.08.2023

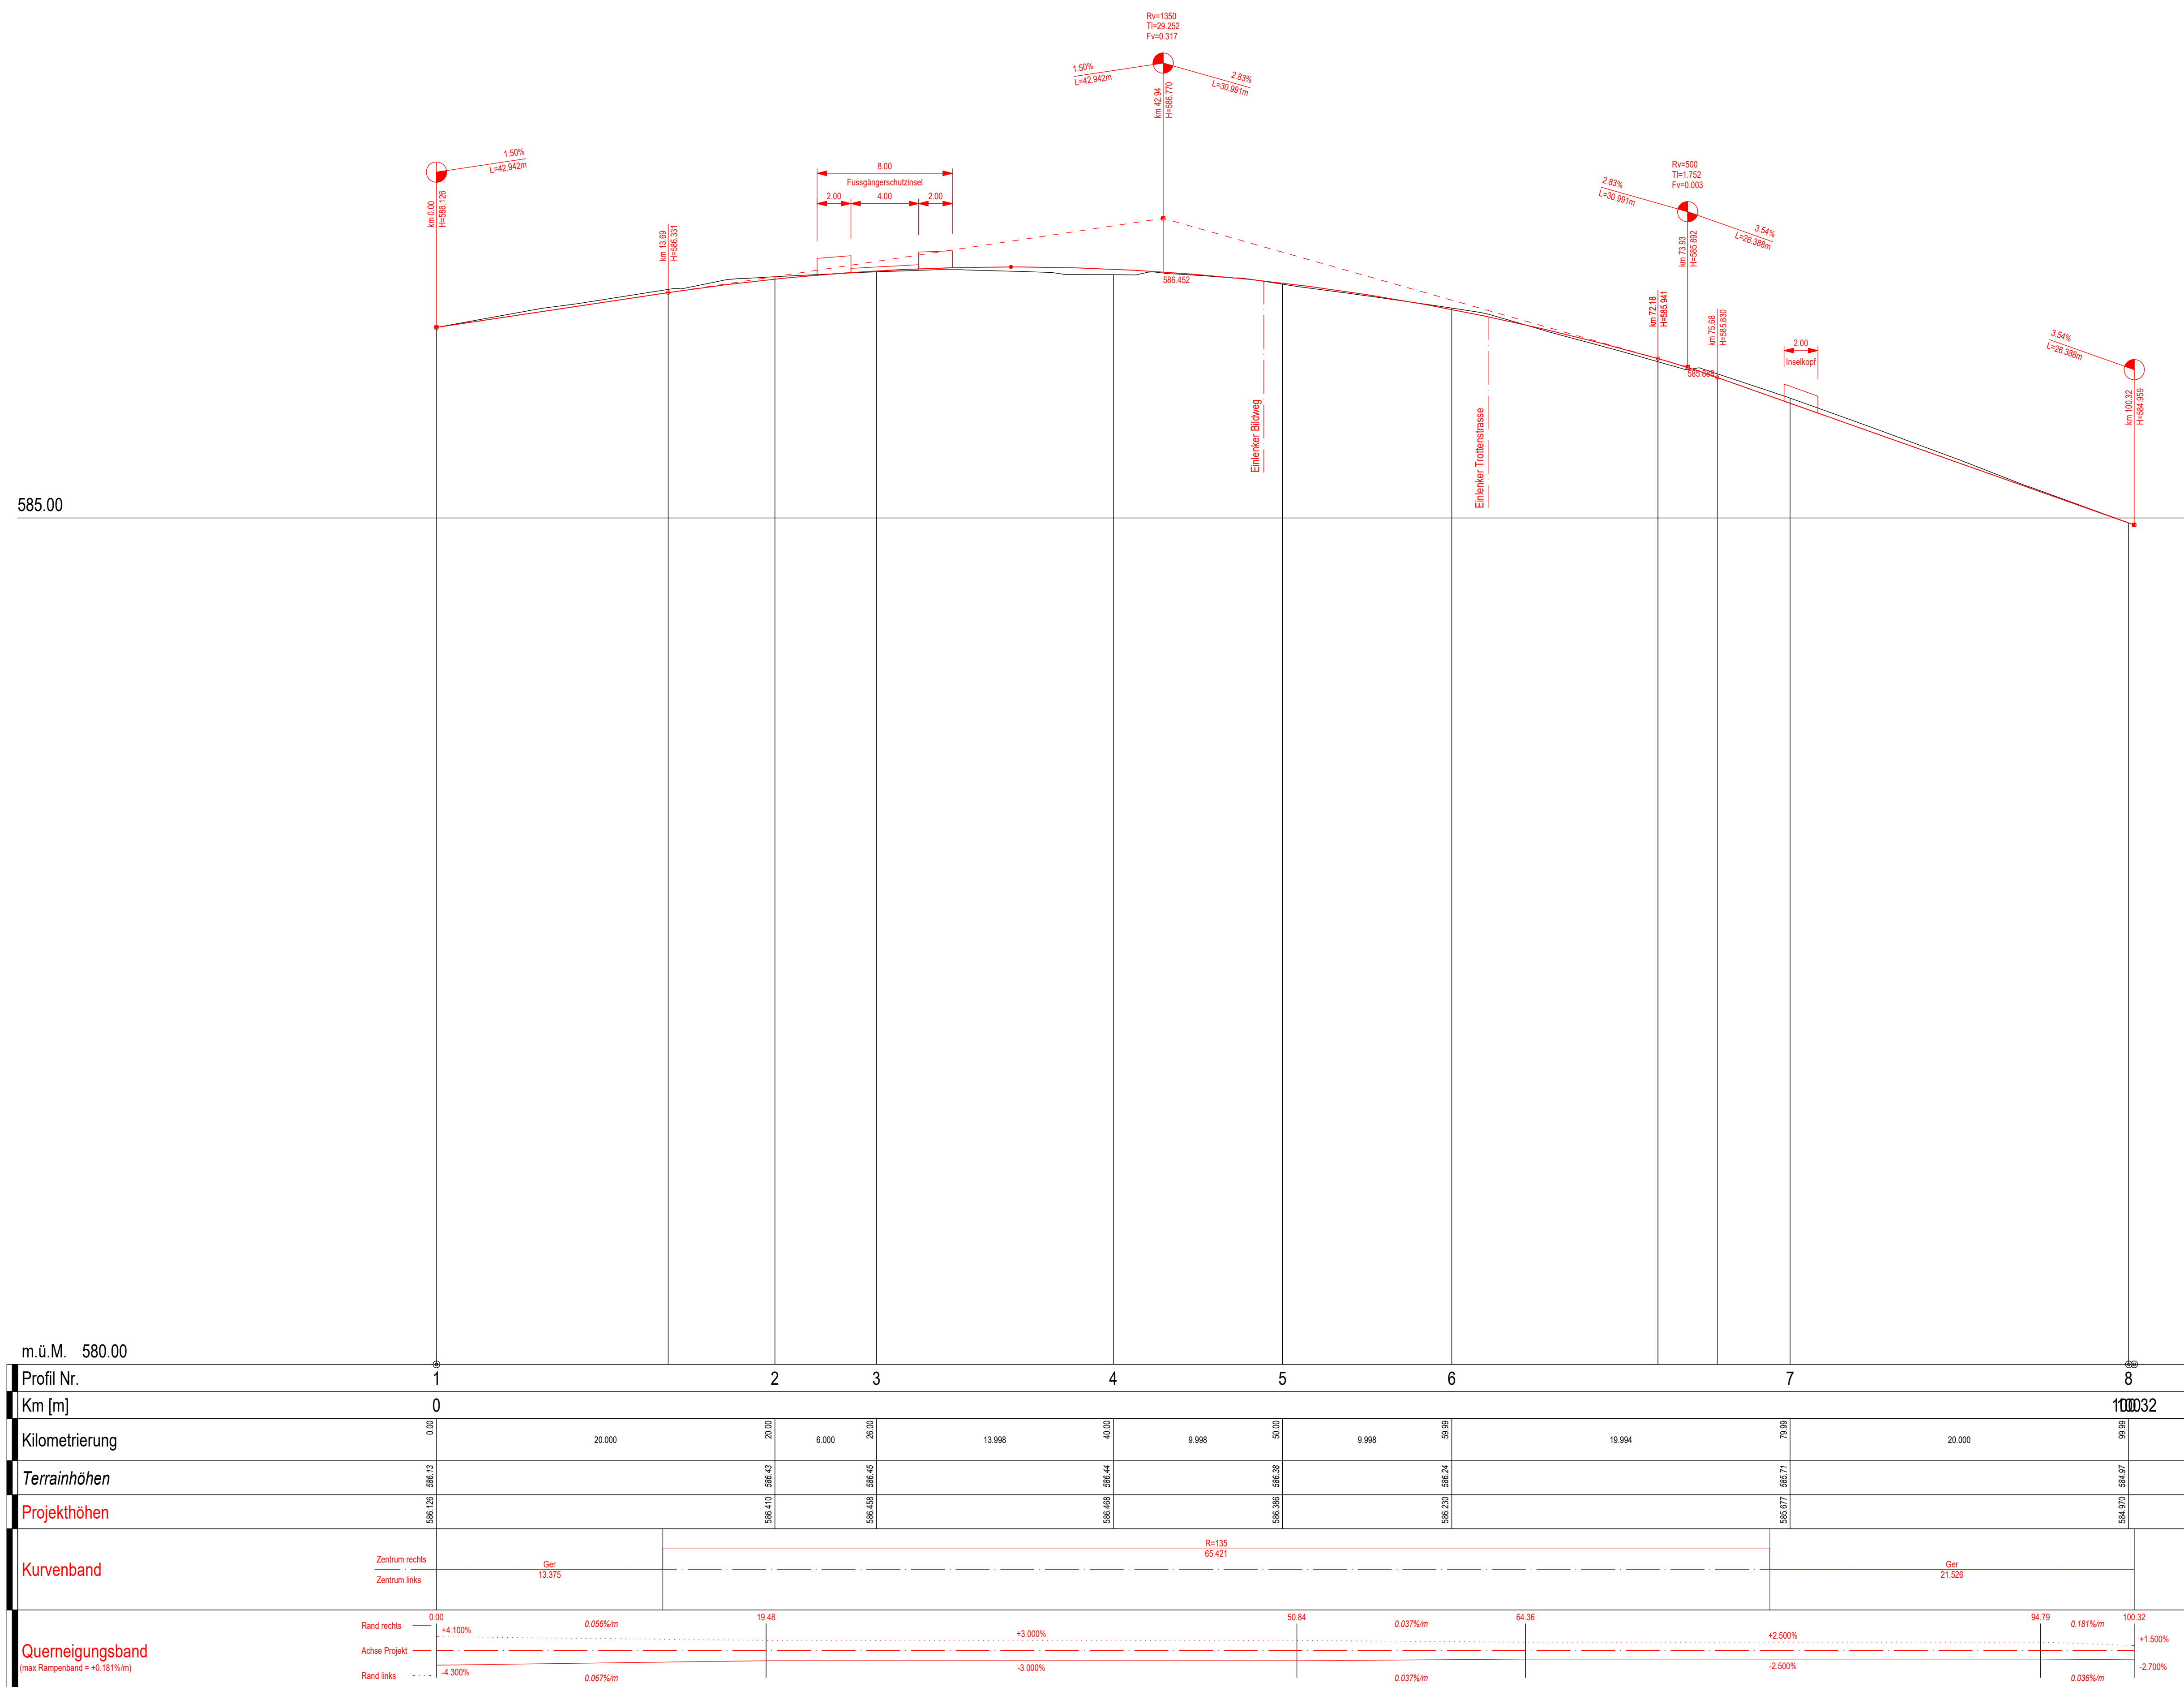

m.ü.M. 580.00	1	2	3	4	5	6	7	8								
Profil Nr.	1	2	3	4	5	6	7	8								
Kilometrierung	0.000	20.000	20.000	6.000	26.000	13.998	40.000	9.998	50.000	9.998	59.998	19.994	79.998	20.000	99.998	100.032
