



Normalprofil 1

km 782.85

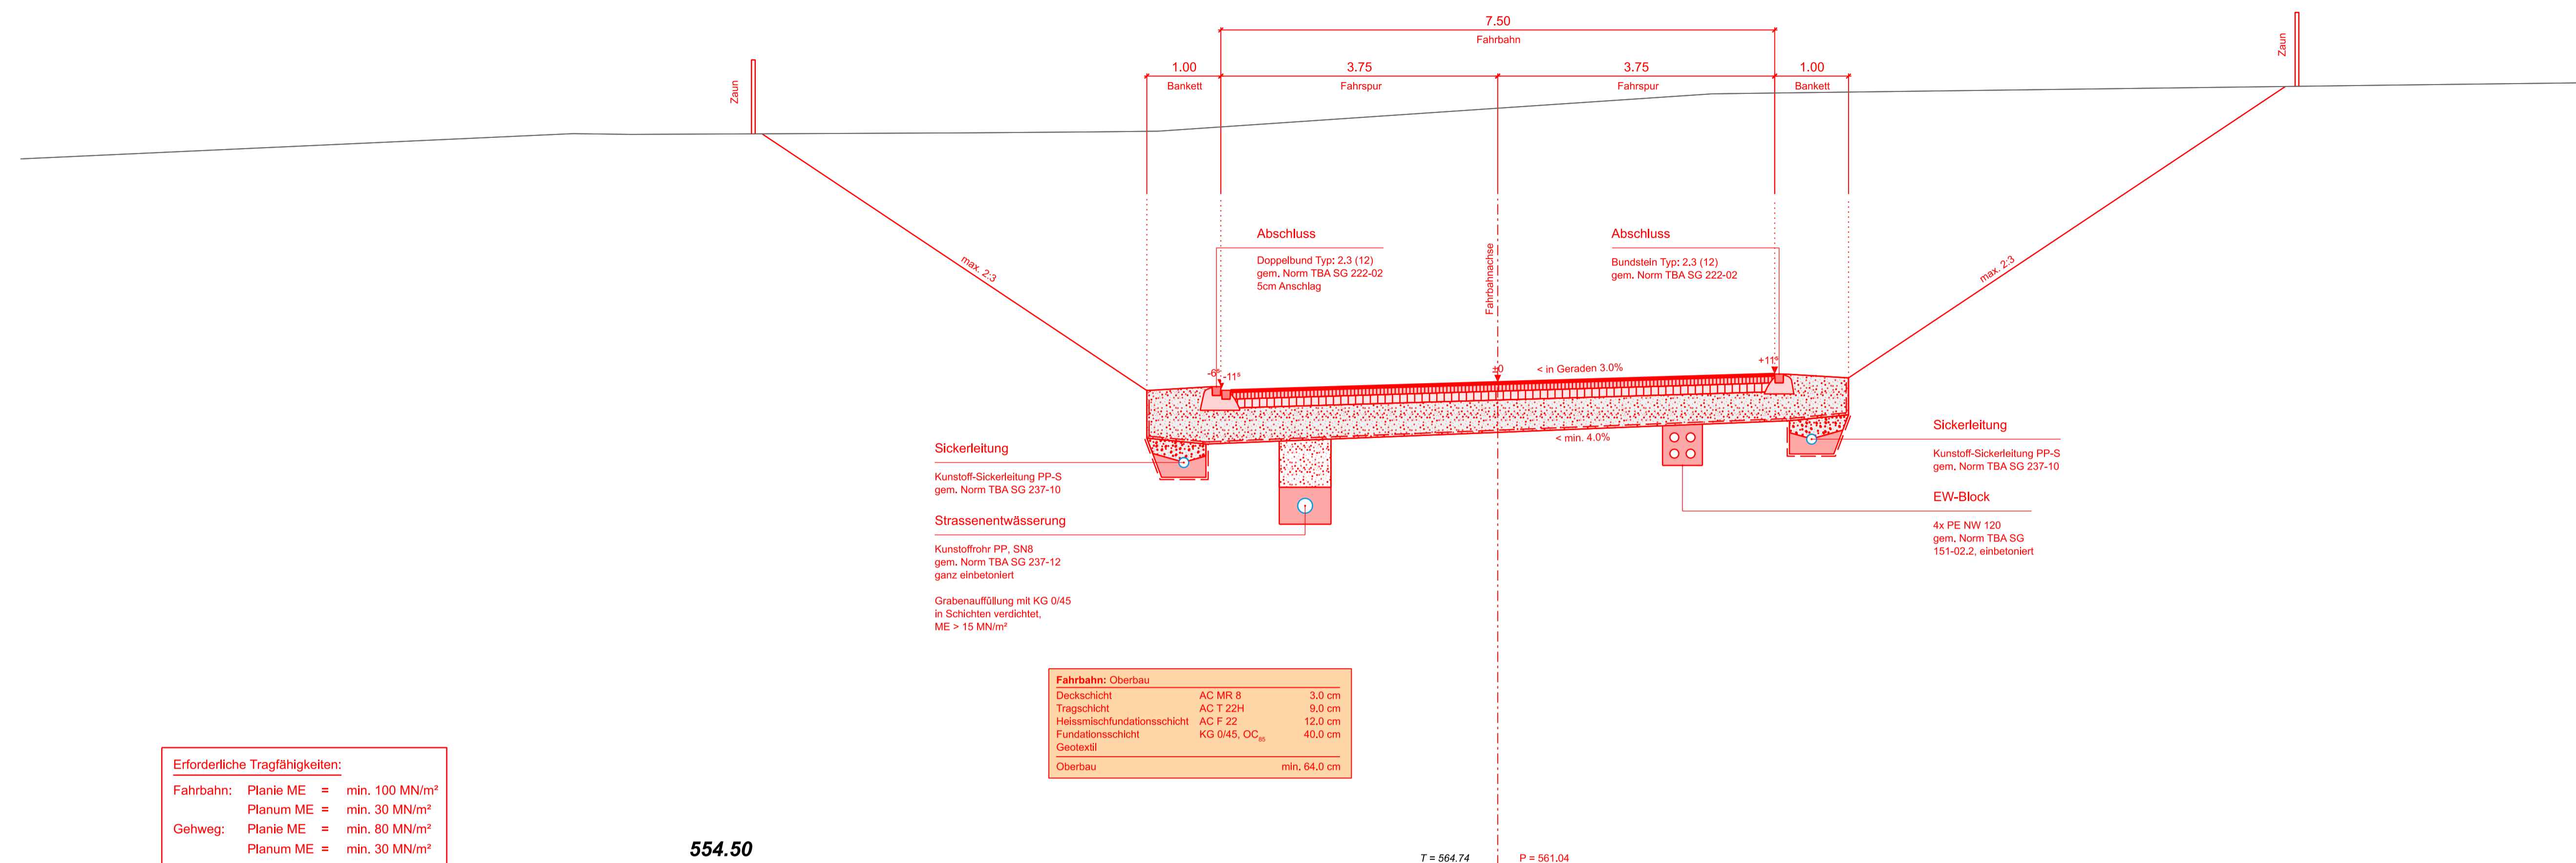


Normalprofil 2

km 1515.32

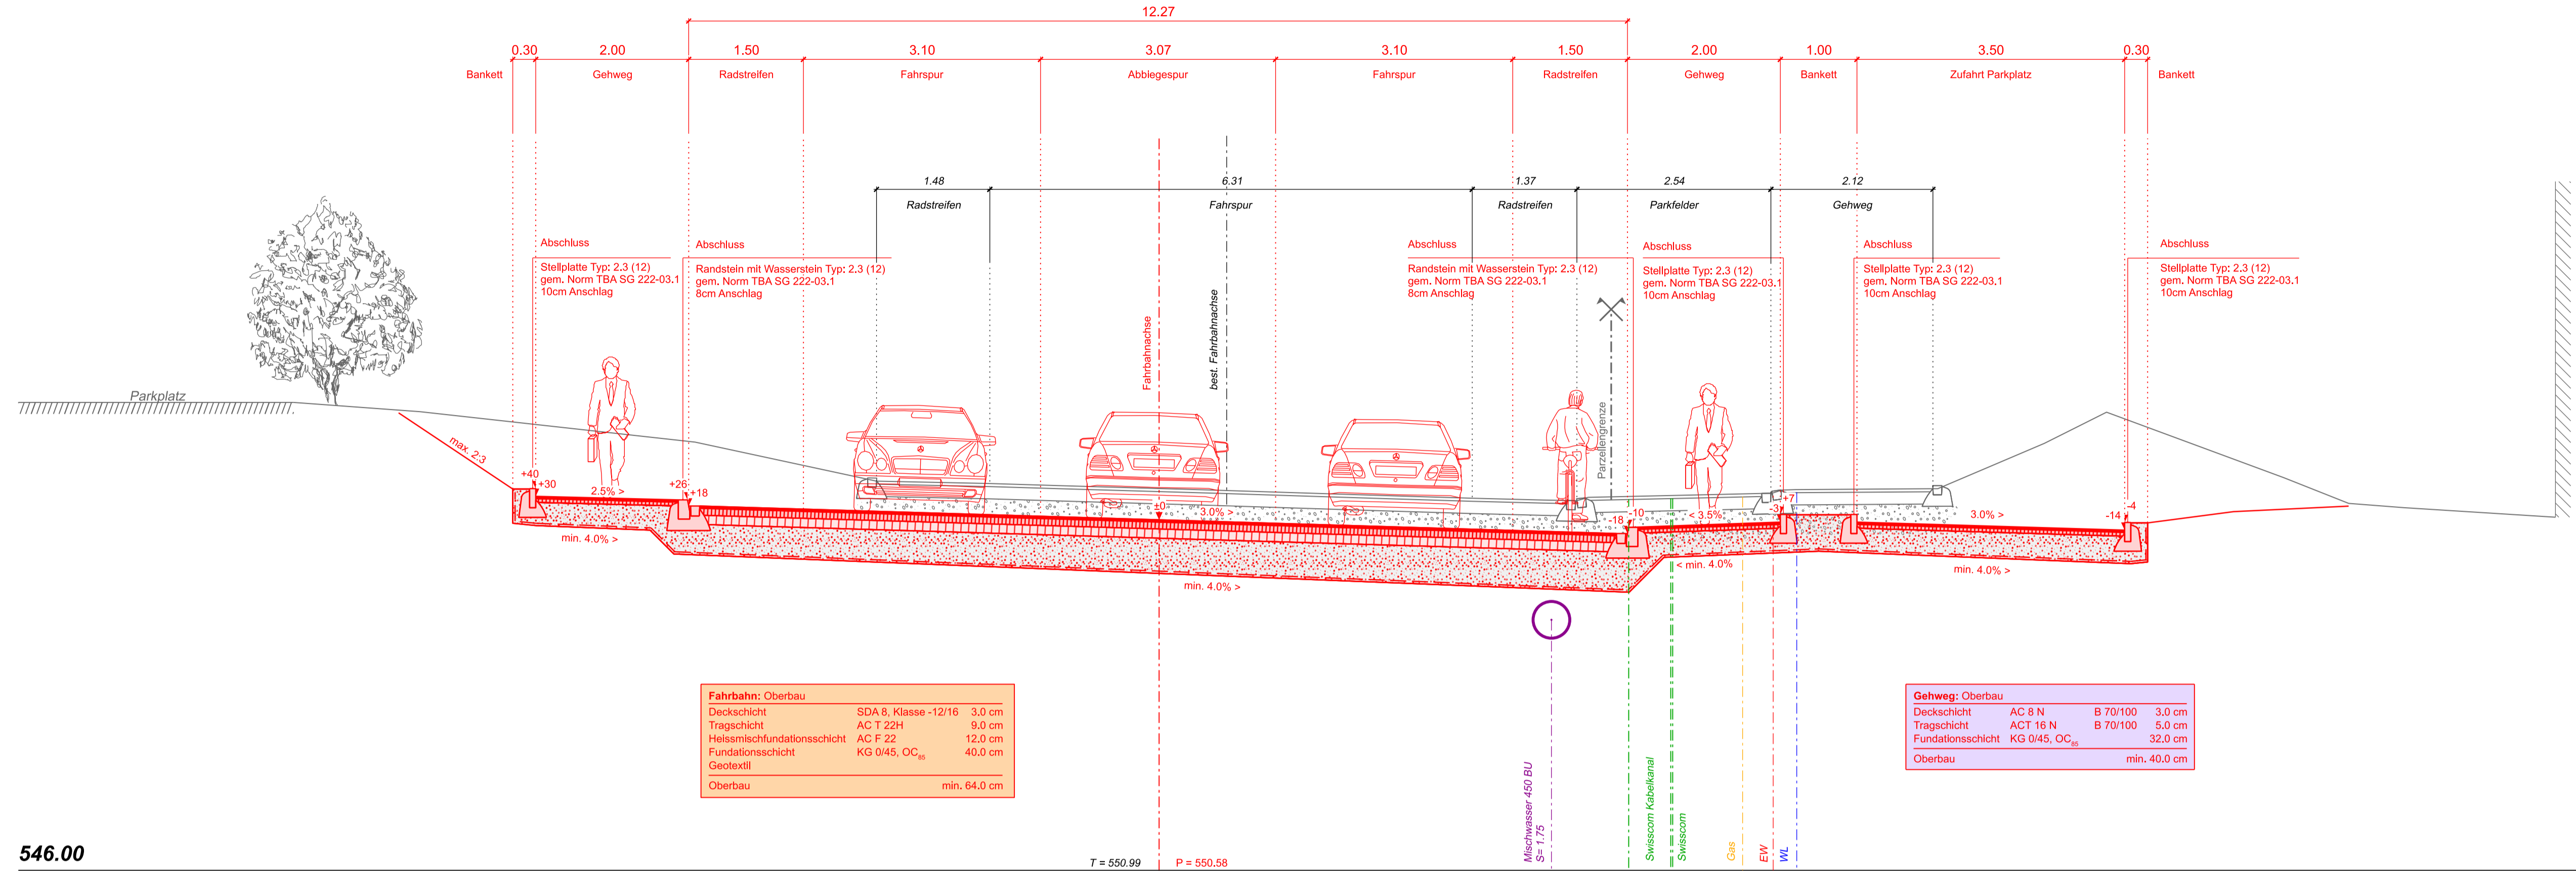


Normalprofil 3

km 1704.765

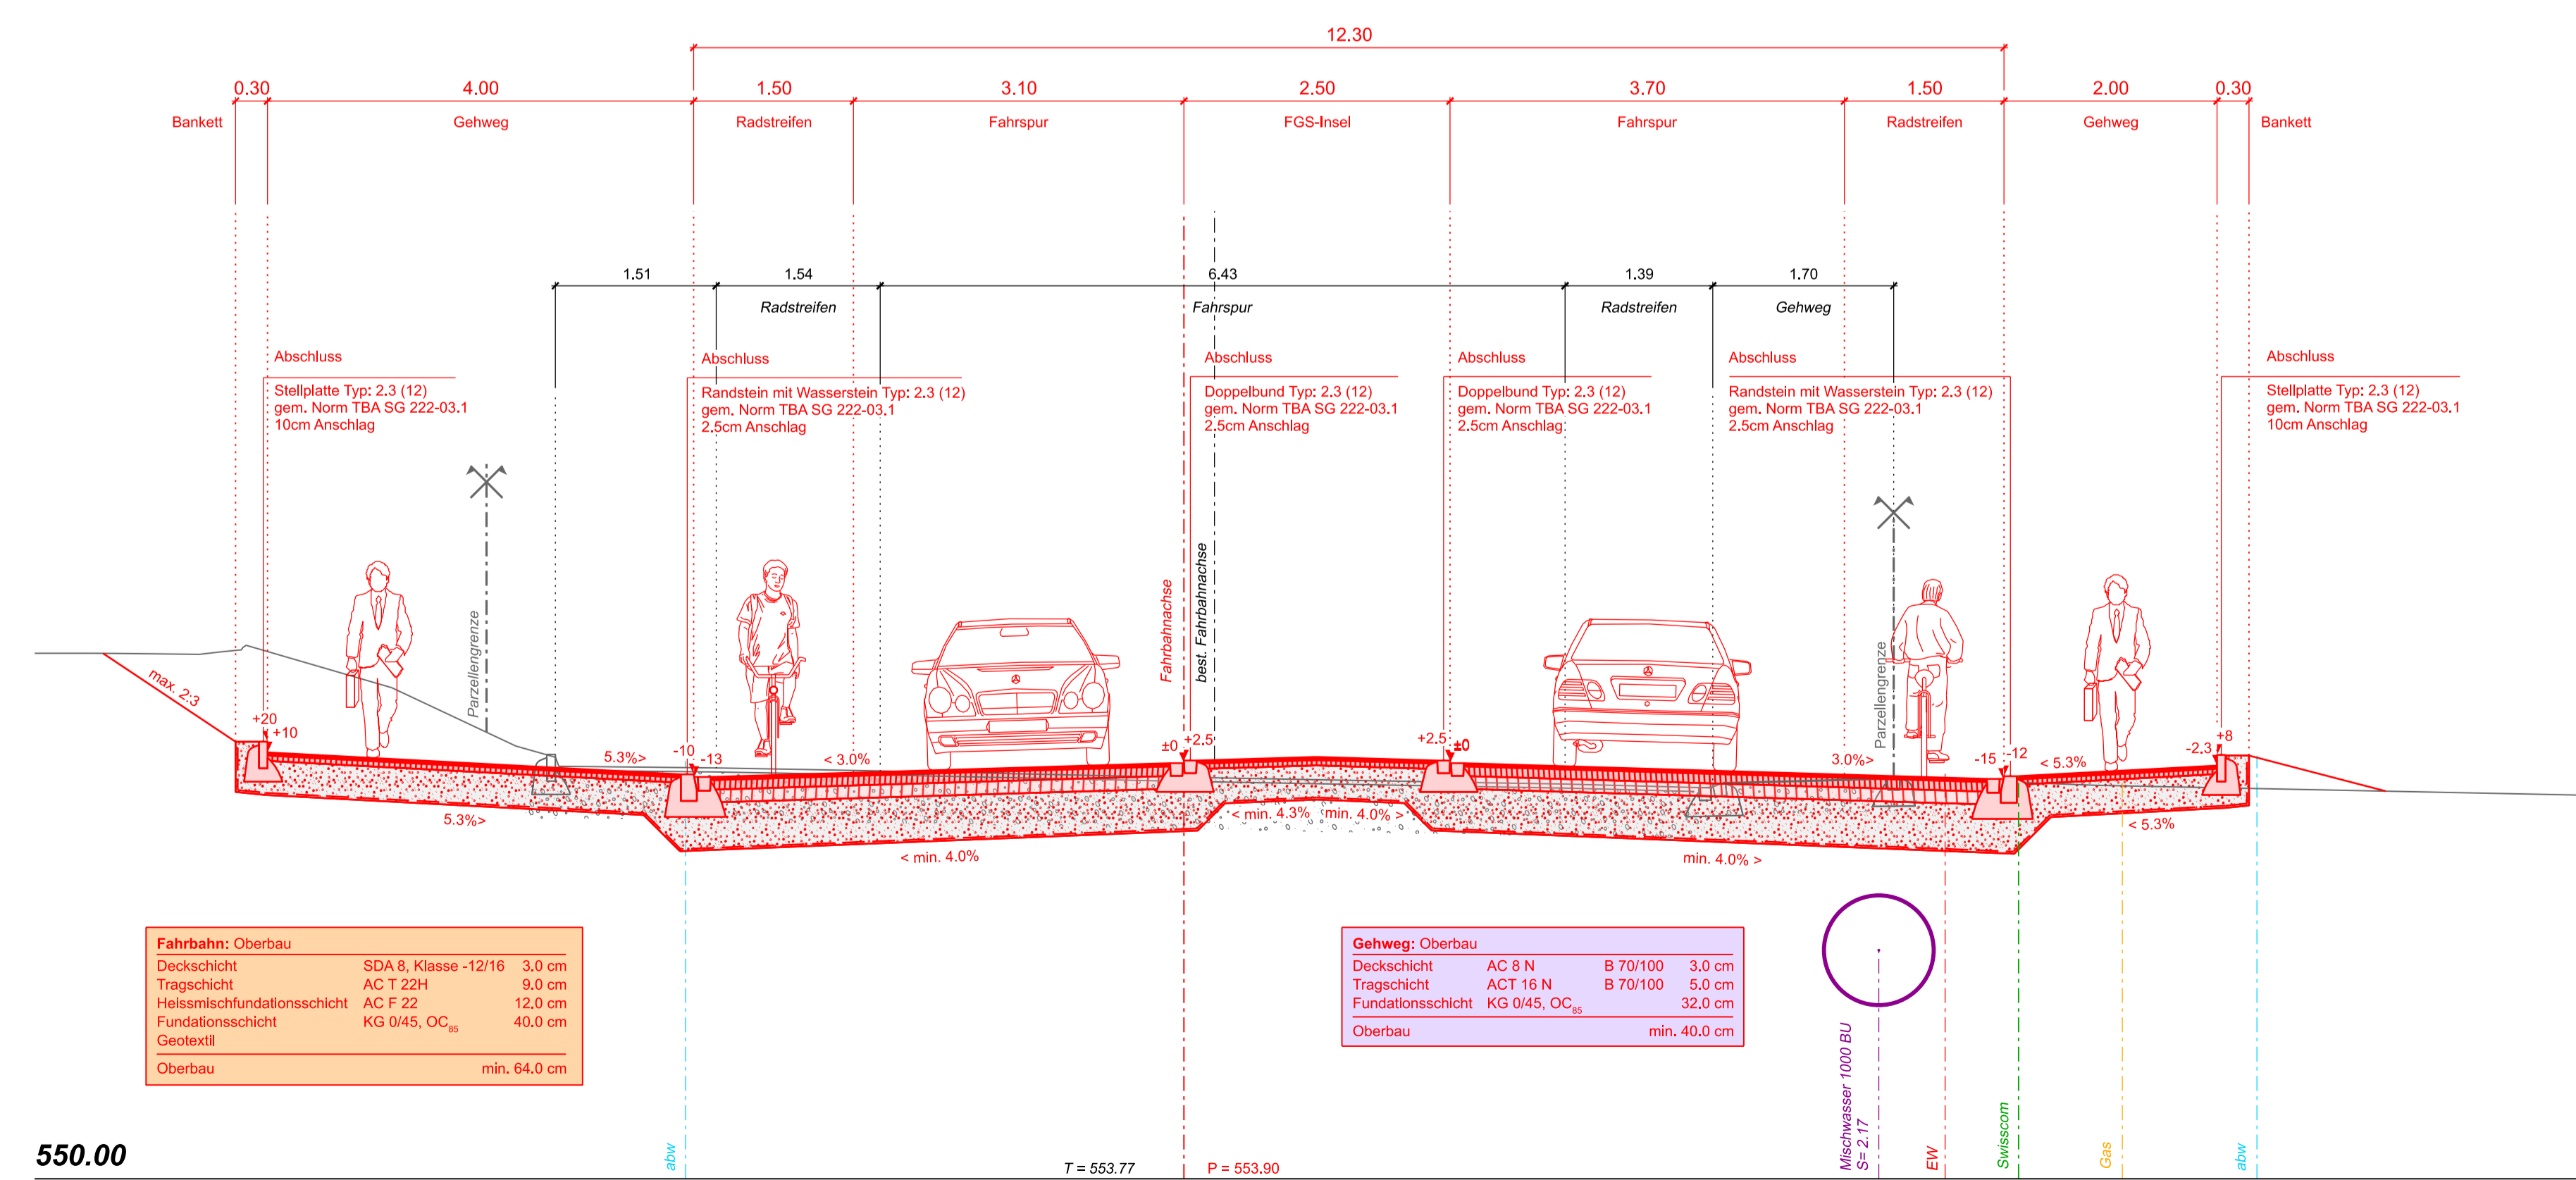

Normalprofil 4

km 1880.00

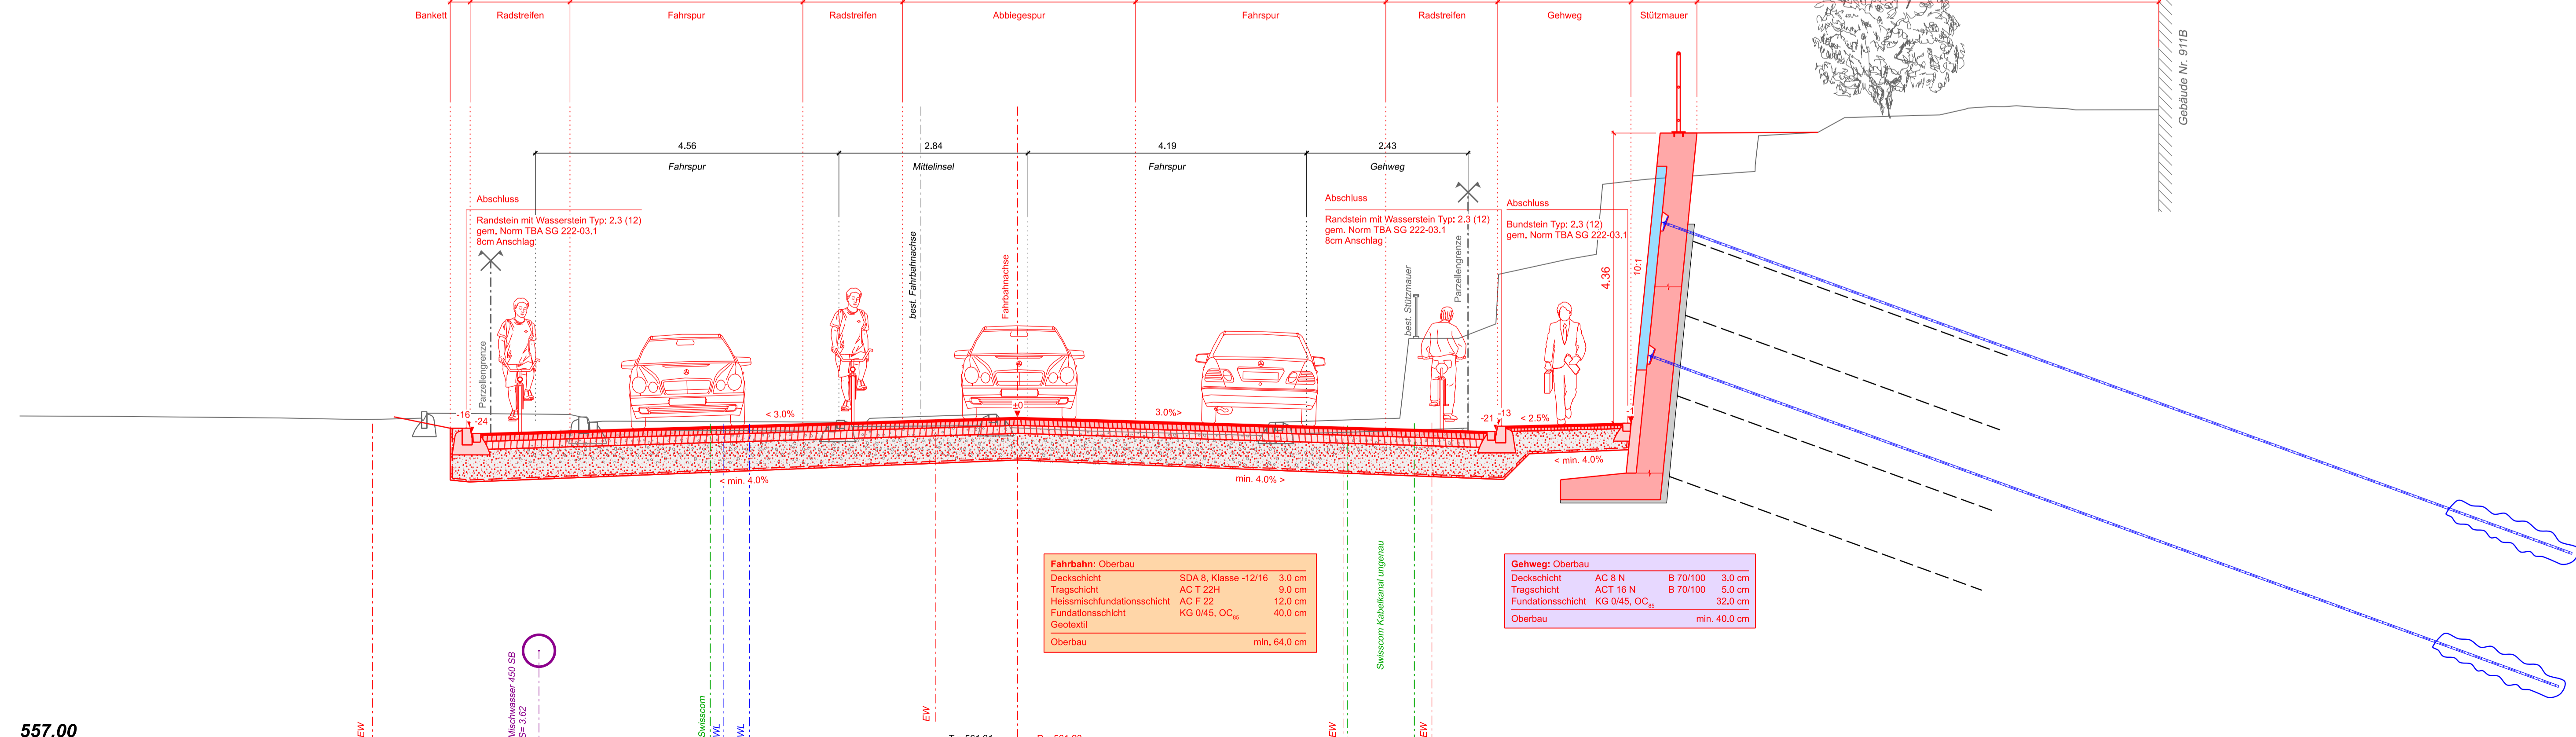

Kanton St.Gallen
Bau- und Umweltschutzdepartement

Tiefbauamt

Kantonsstrasse	Nr. 23	06
RMS-Kilometer	-	
Gemeinde	Wül	
Baubjekt	Netzergänzung Nord	
Plan_Massstab	Normalprofile 1:50	
Projektverfasser	Genehmigungsvermerke	vom TBA freigegeben
F. Preisig AG Bauingenieure und Planer SIA/USIC Schreinerstrasse 1 9000 St.Gallen T 071 220 82 24 www.preisigag.ch		
FPREISIGAG	Entwurf	
Plan Nr. 2666.3120-20	Ausfertigung für	Format 60 x 168 cm
Plan 01.06		Filiche 1.26 m ²
Projekt B81.5.023.017.051		
MnFQS		
Vorstudie	Entwurf	Gezeichnet
Vorprojekt	chm	kj
Bauplan	toa	22.08.2022
Genehmigungs- / Auflageprojekt		
Ausschreibung		
Ausführungsprojekt		
Dok. des ausgeführten Werks		