



Kantonsstrasse Nr. 3, Torstrasse - Langstrasse - Wittenbach - Lömmenschwil
RMS-Kilometer 4.450
Gemeinde Wittenbach
Bauobjekt BehiG, Haltestelle Alte Post, Kronbühl


04

Plan, Massstab **Situation** 1:200


Projektverfasser Tiefbauamt Kanton St.Gallen Strassen- und Kunstbauten Lämmli Brunnenstrasse 54 9001 St.Gallen T 058 229 30 57 www.tiefbau.sg.ch	Genehmigungsvermerke Entwurf	vom TBA freigegeben
--	--	---------------------

Plan 01.04	Ausfertigung für	Format 88 x 29.7cm
Projekt 09.101.008.0202		Fläche 0.26 m ²
Mn/FGS		
FinV		

Vorstudie	Entwurf	Gezeichnet	Geprüft	Datum
Vorprojekt	R&M	ArN	R&M	17.01.2022
Bauprojekt				
Genehmigungs- / Auflageprojekt				
Ausschreibung				
Ausführungsprojekt				
Dok. des ausgeführten Werks				

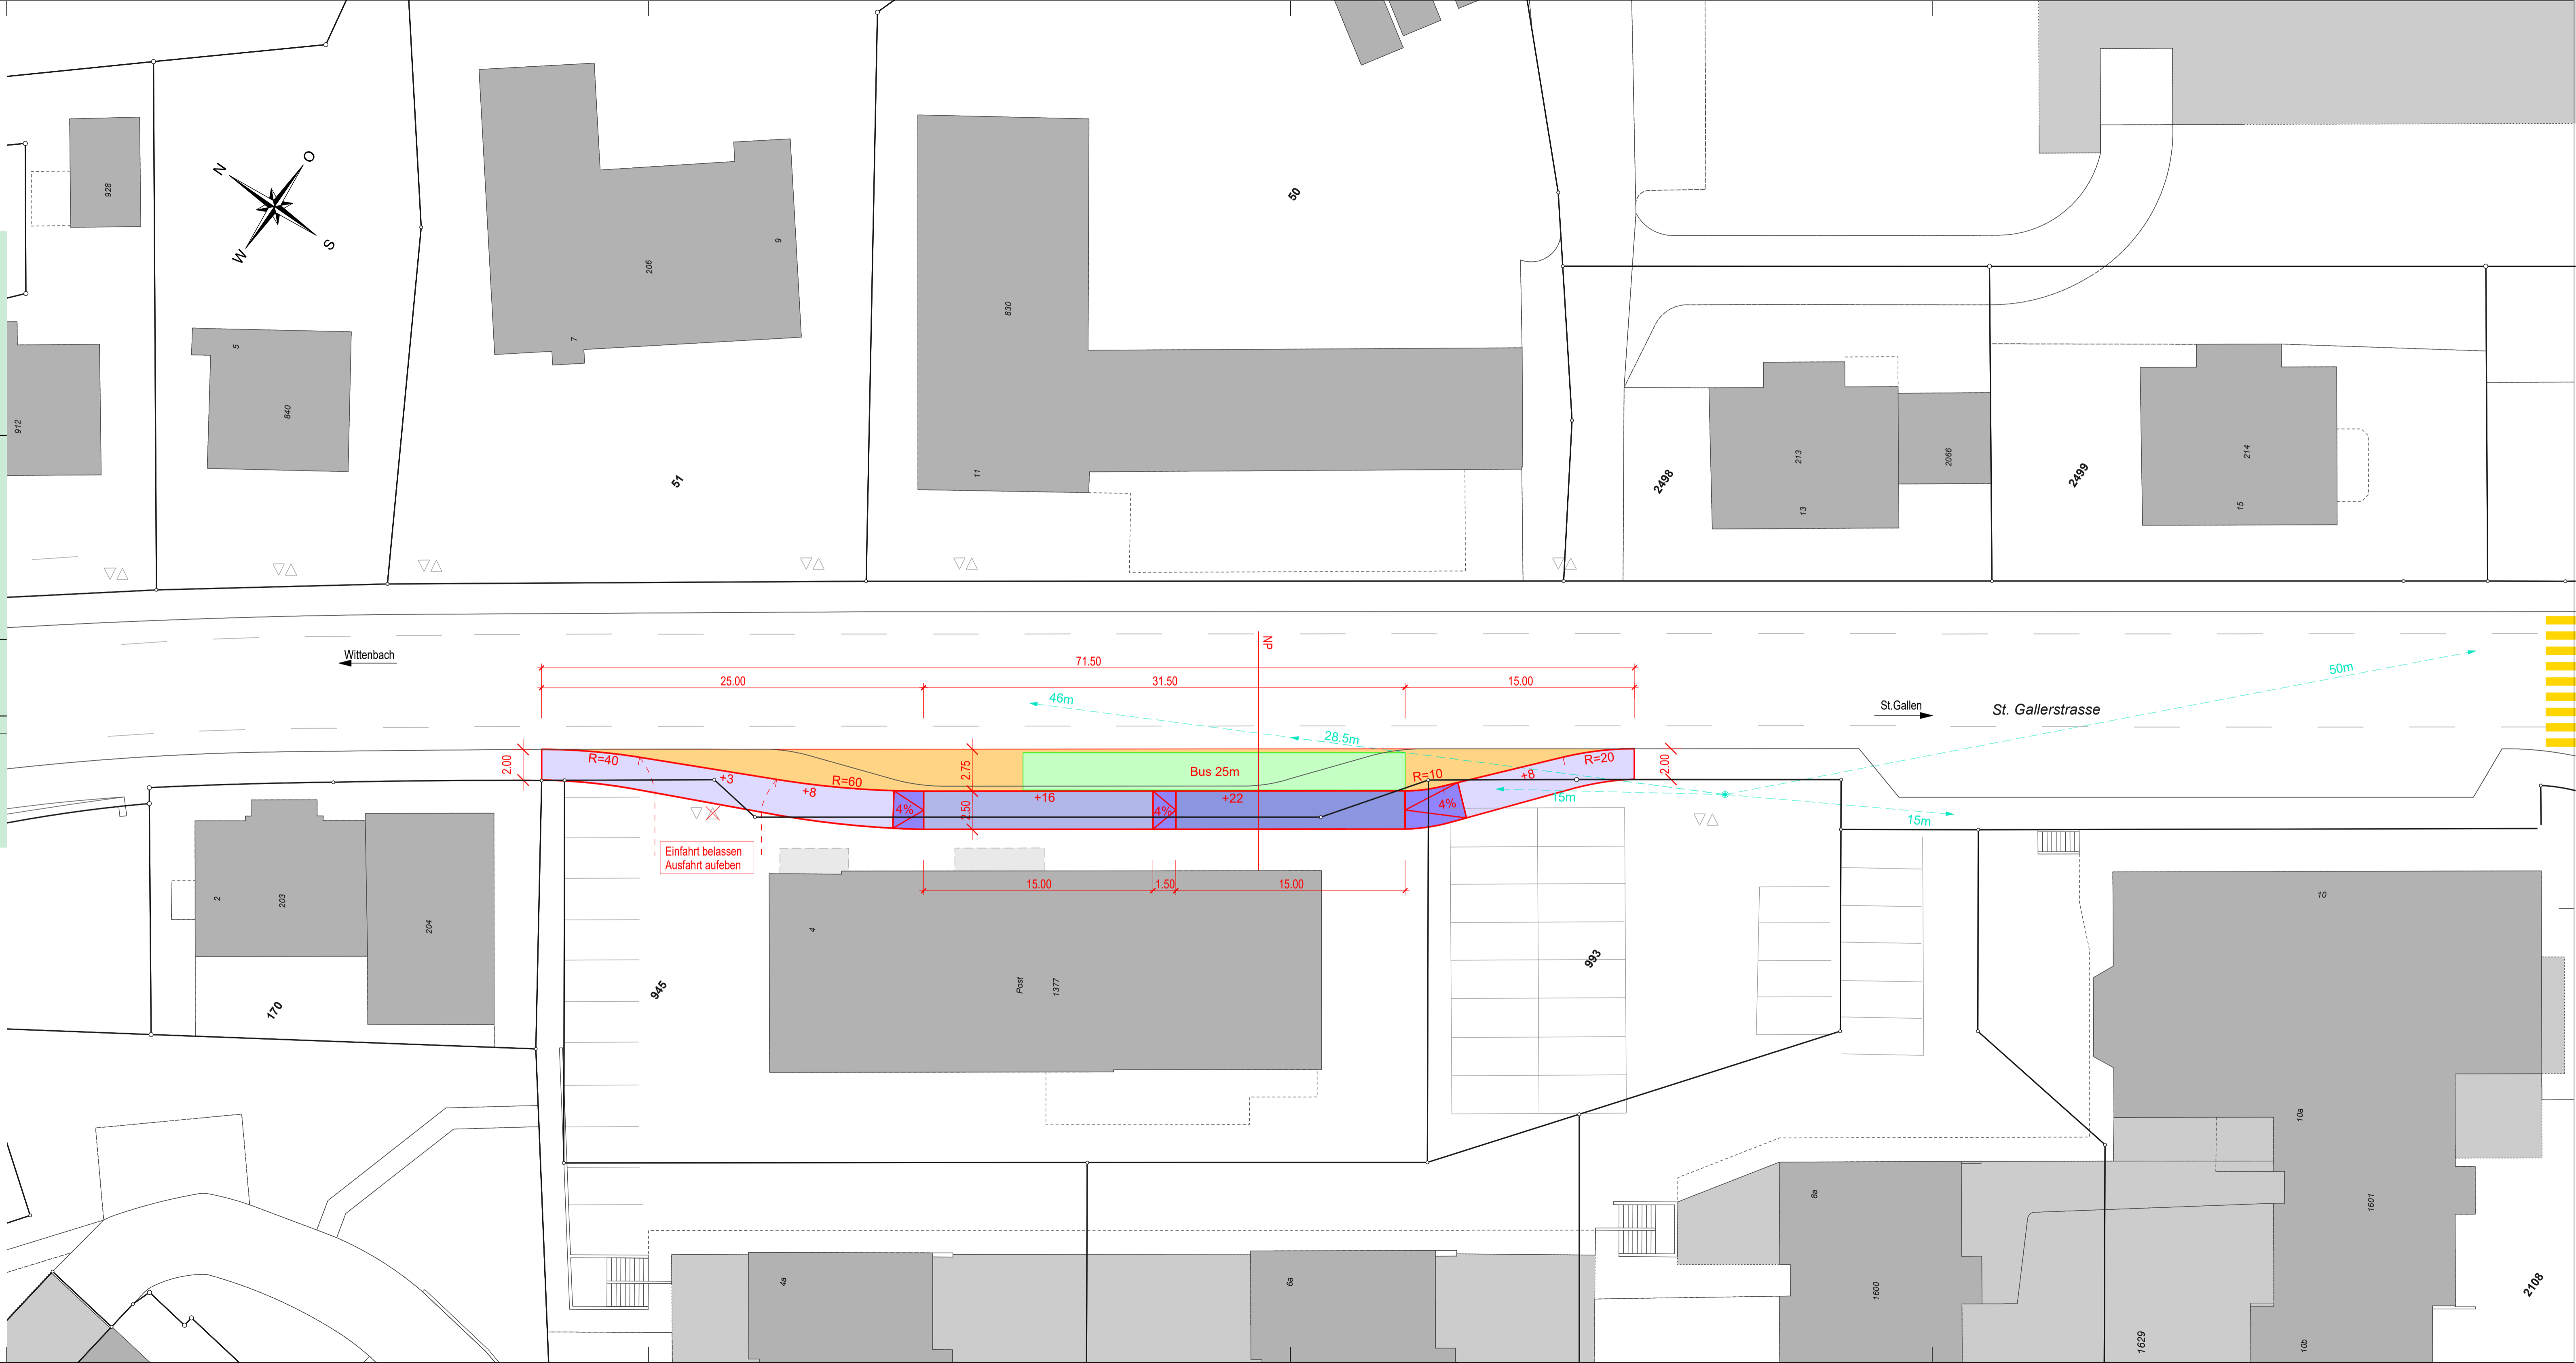

Normalprofil 1:50

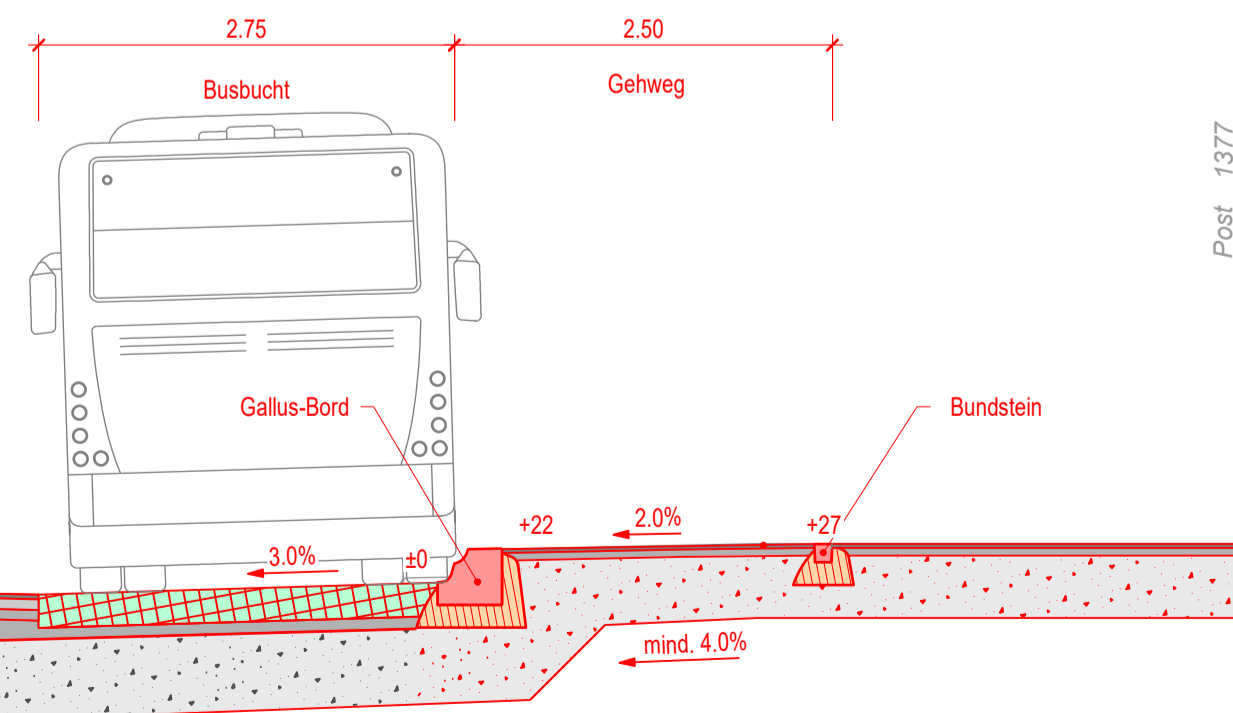

Oberbau Gehweg

Deckschicht	AC 8N	3.0cm
Tragschicht	ACT 22N	5.0cm
Fundationsschicht	Kiessand	min. 40.0cm
Total Oberbau		min. 48.0cm