




Badstrasse

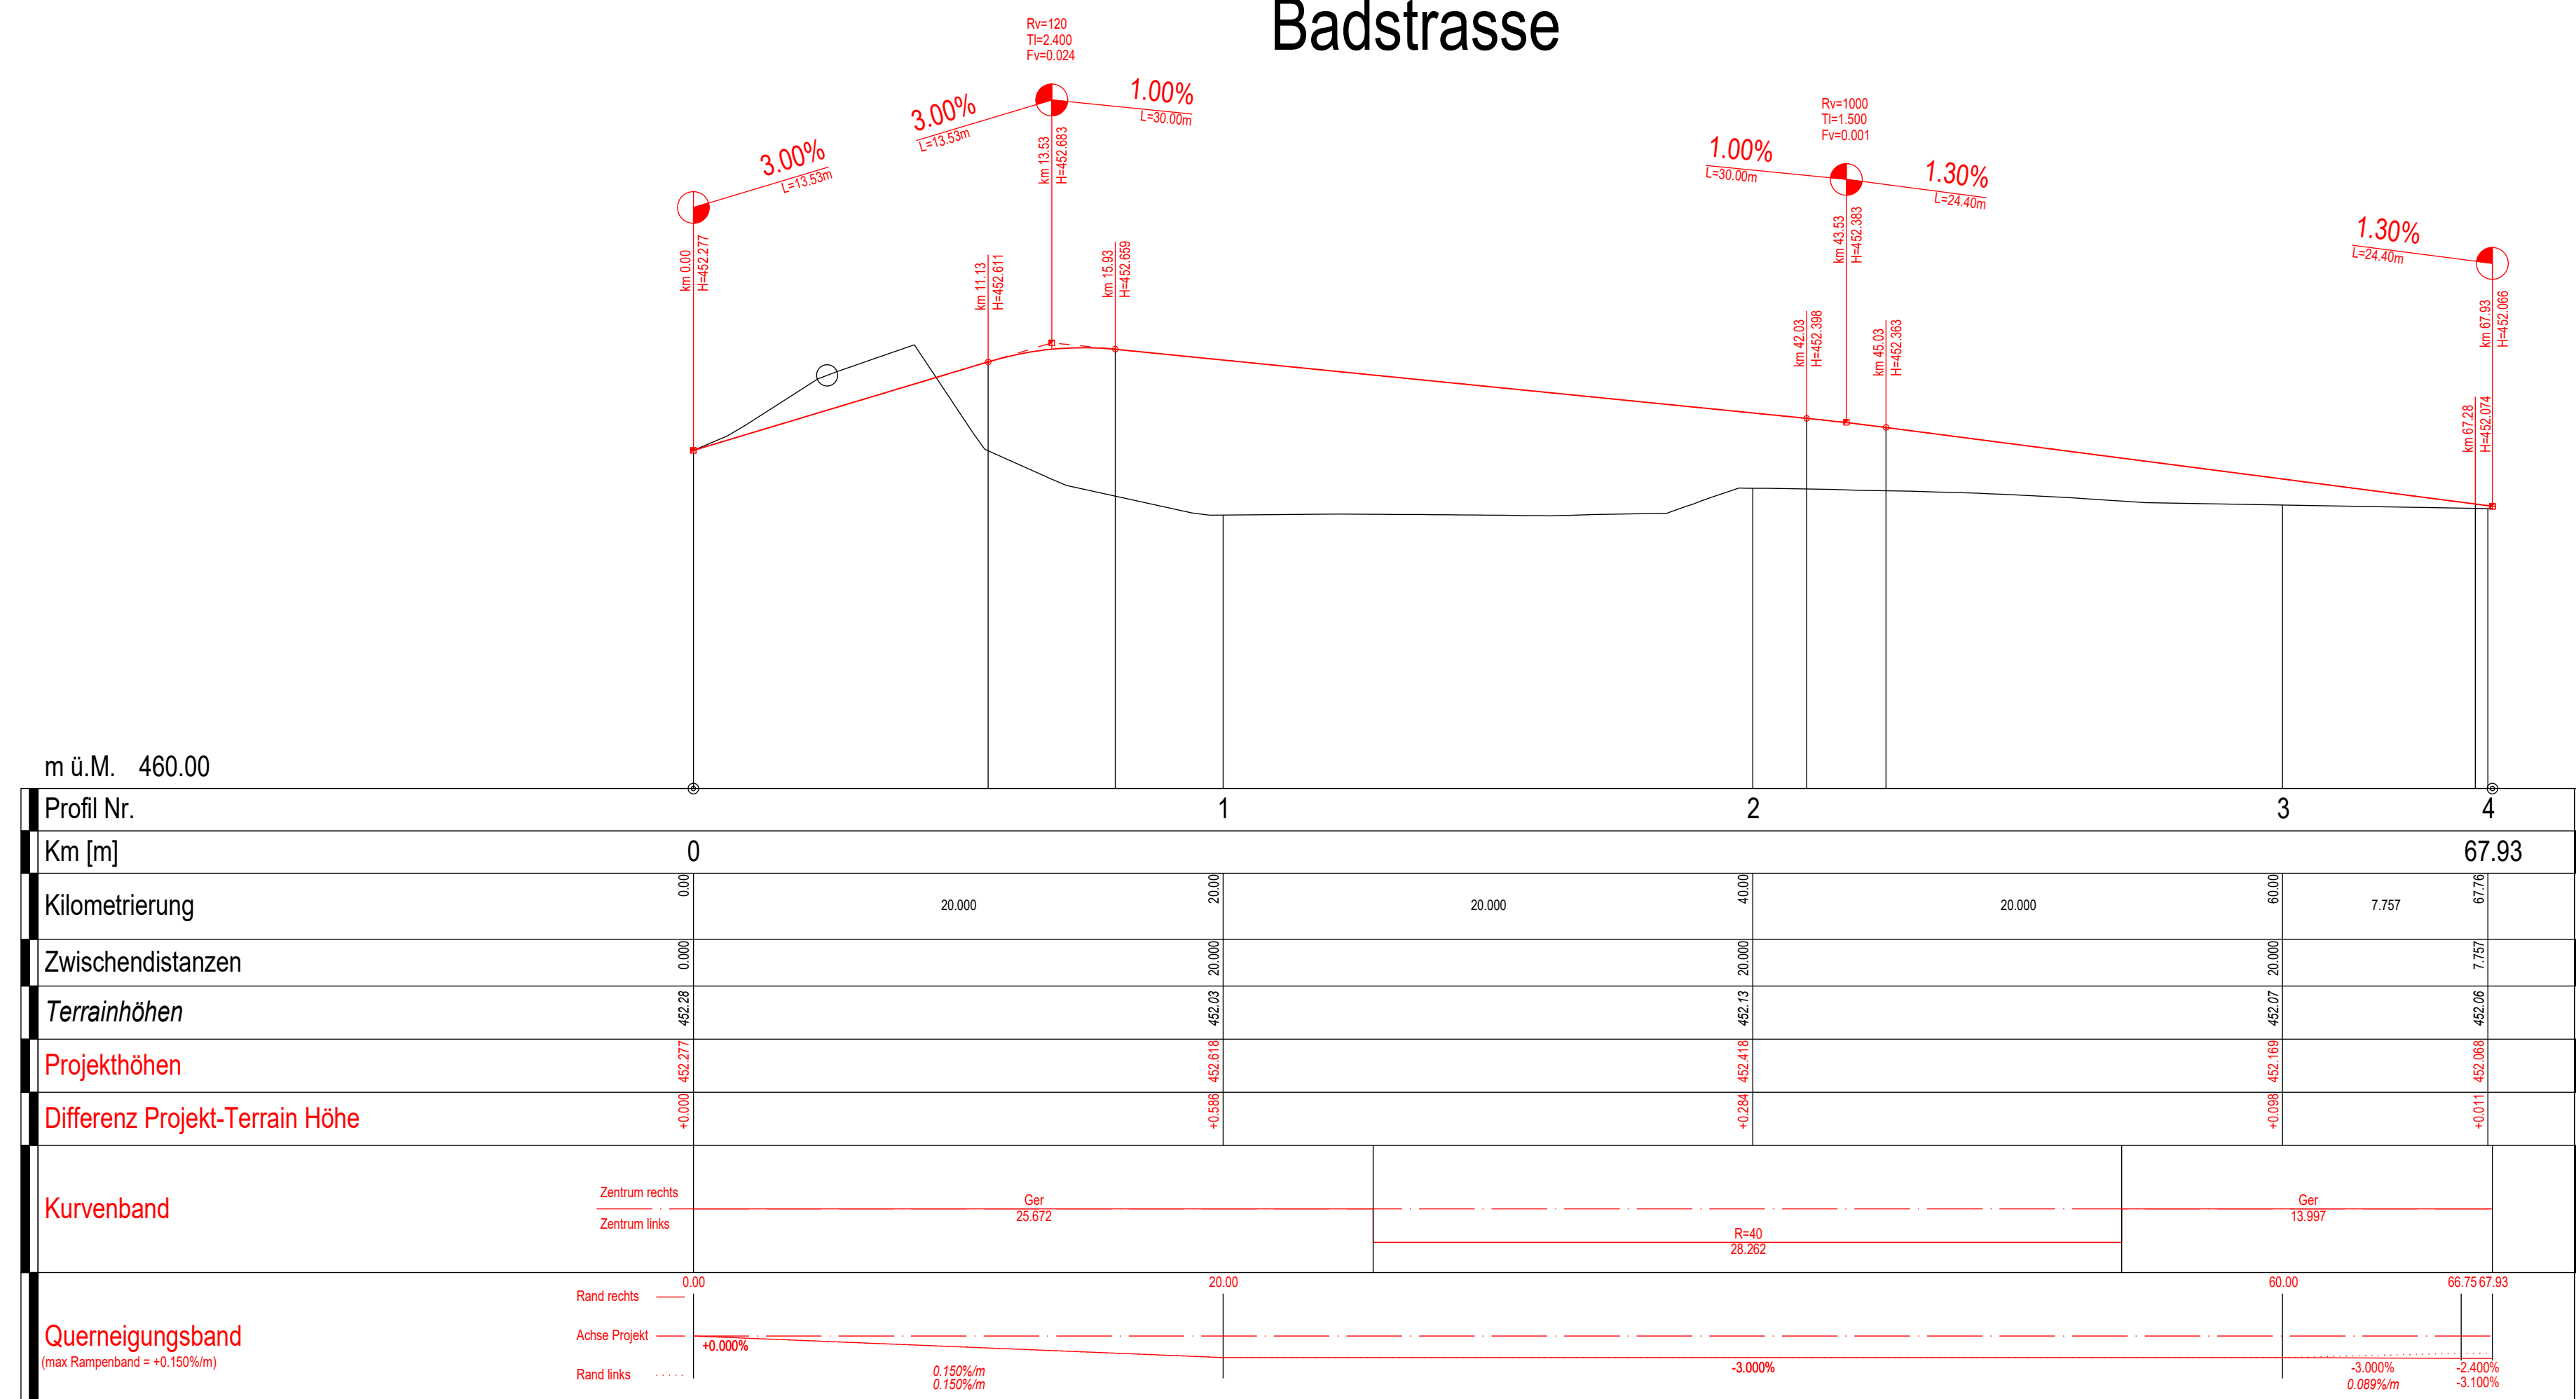

Ranser Rheinweg

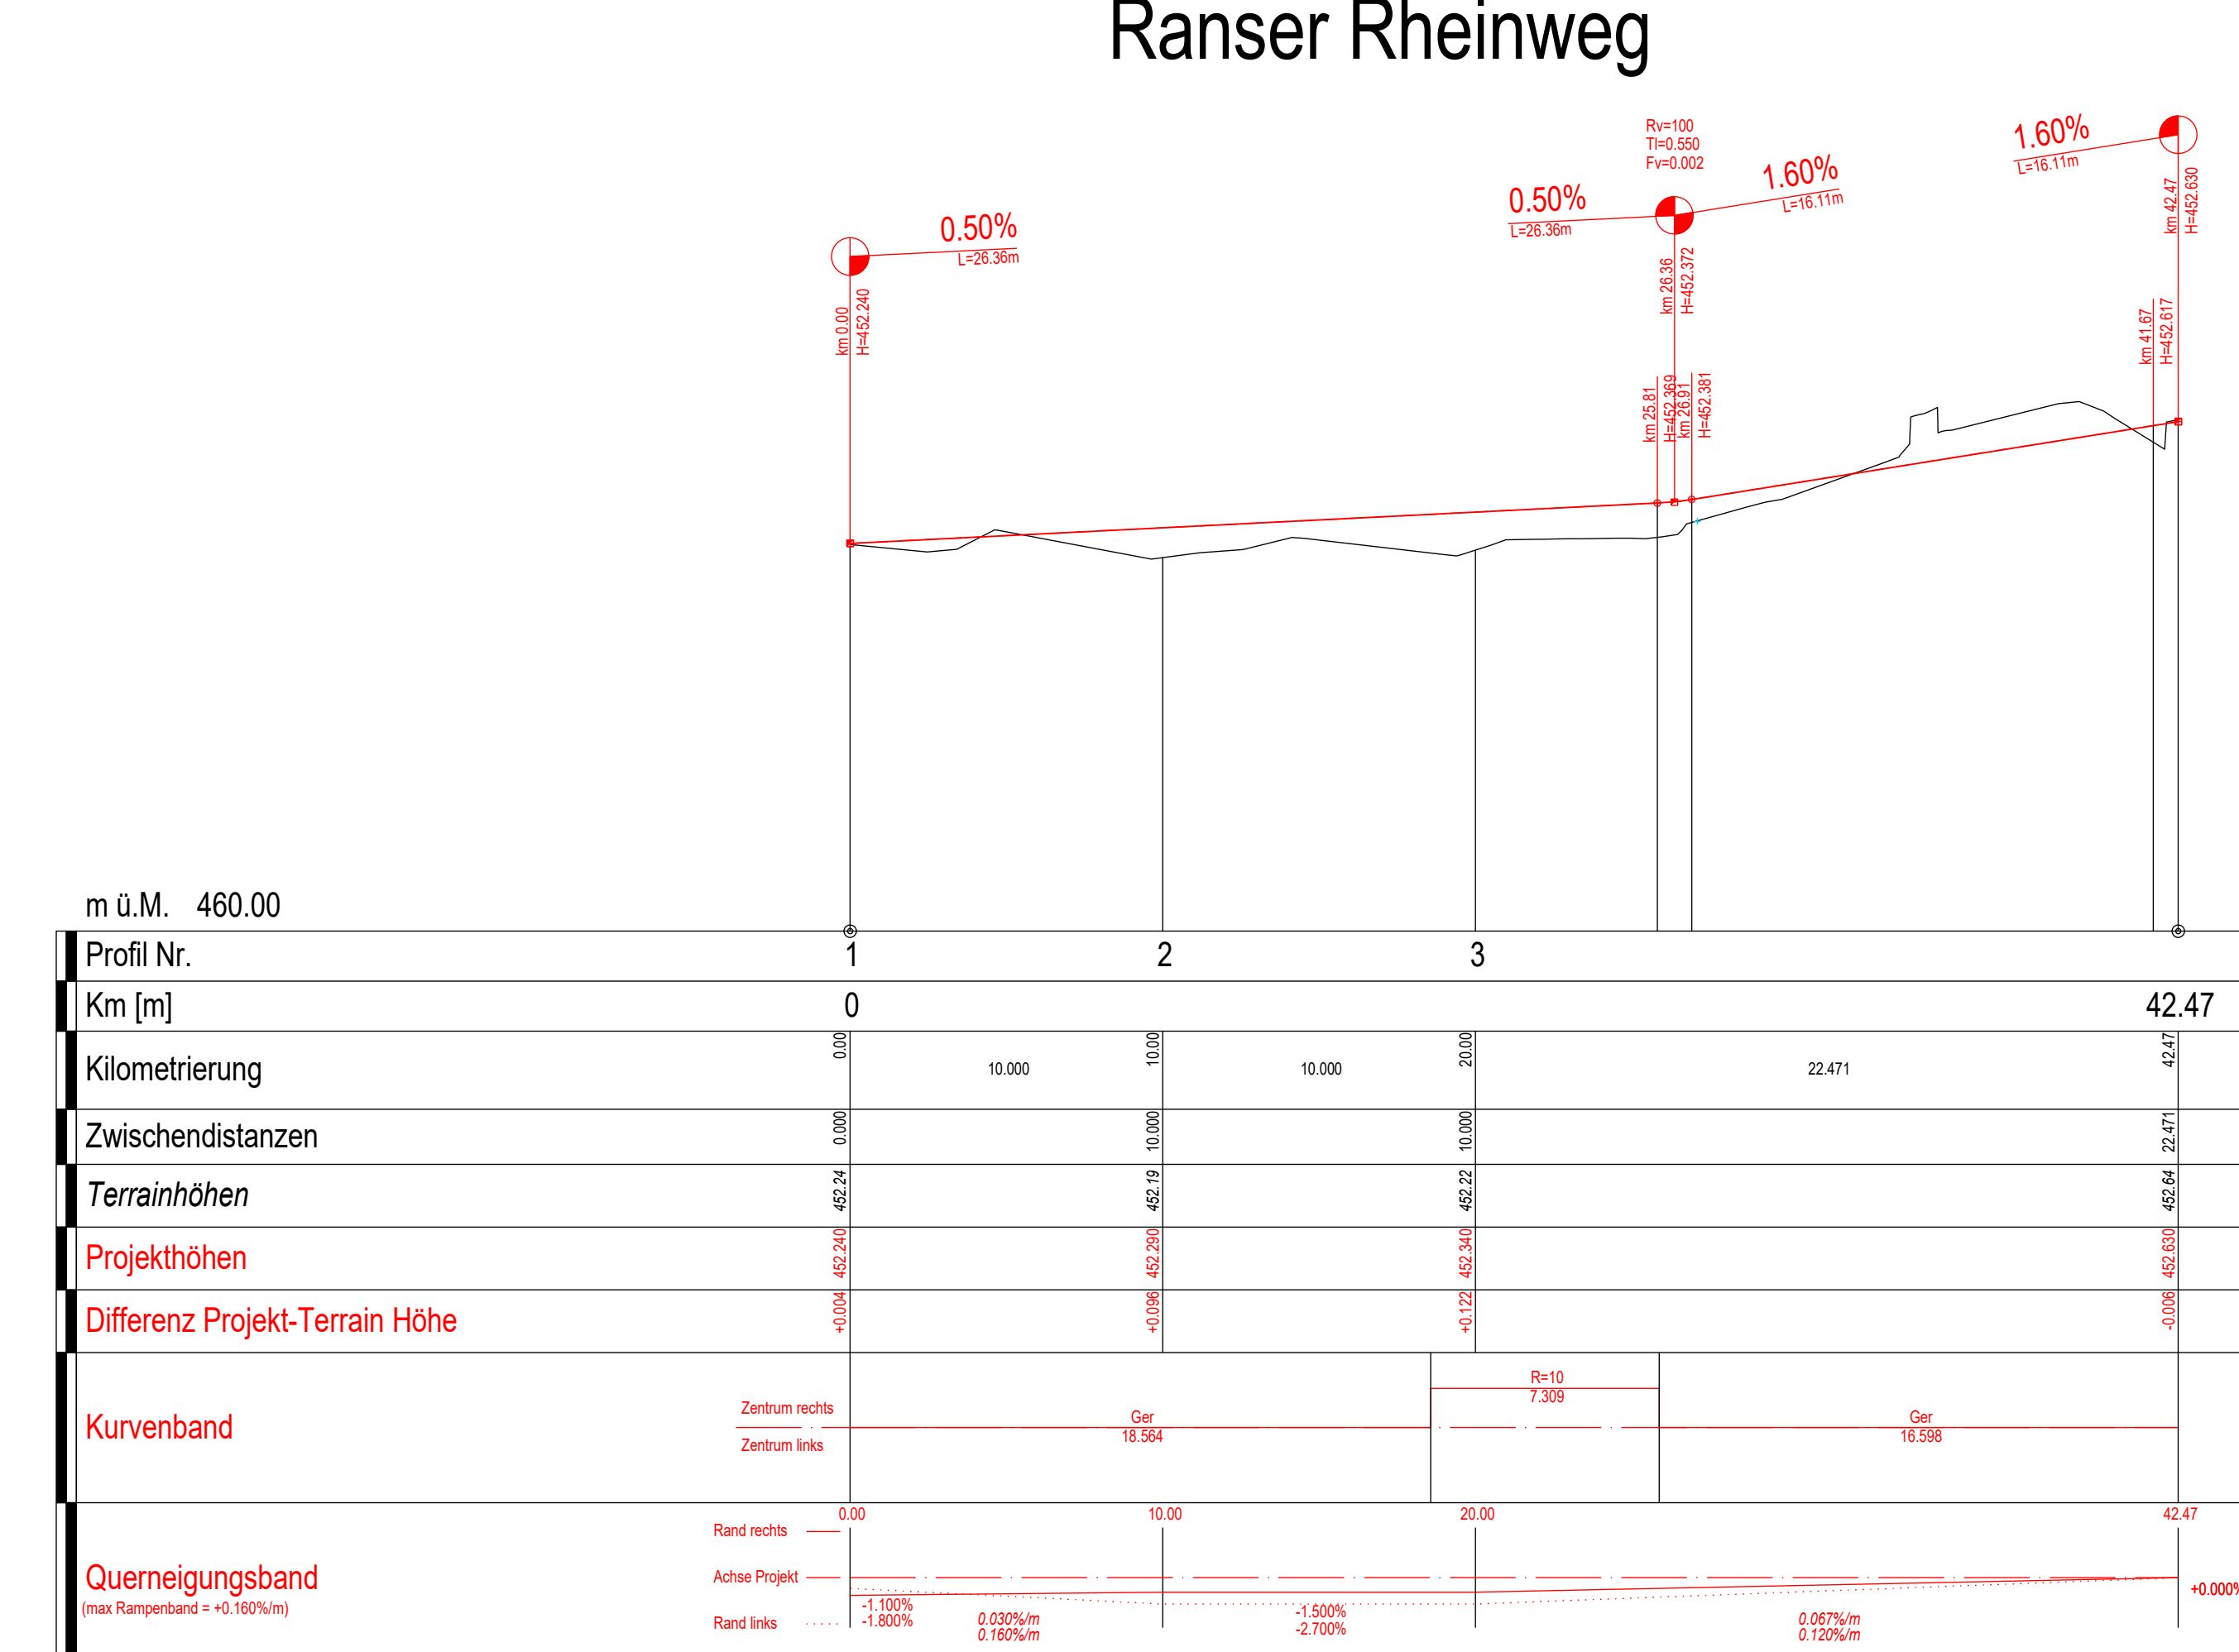

Kantonstrasse (Churerstrasse)

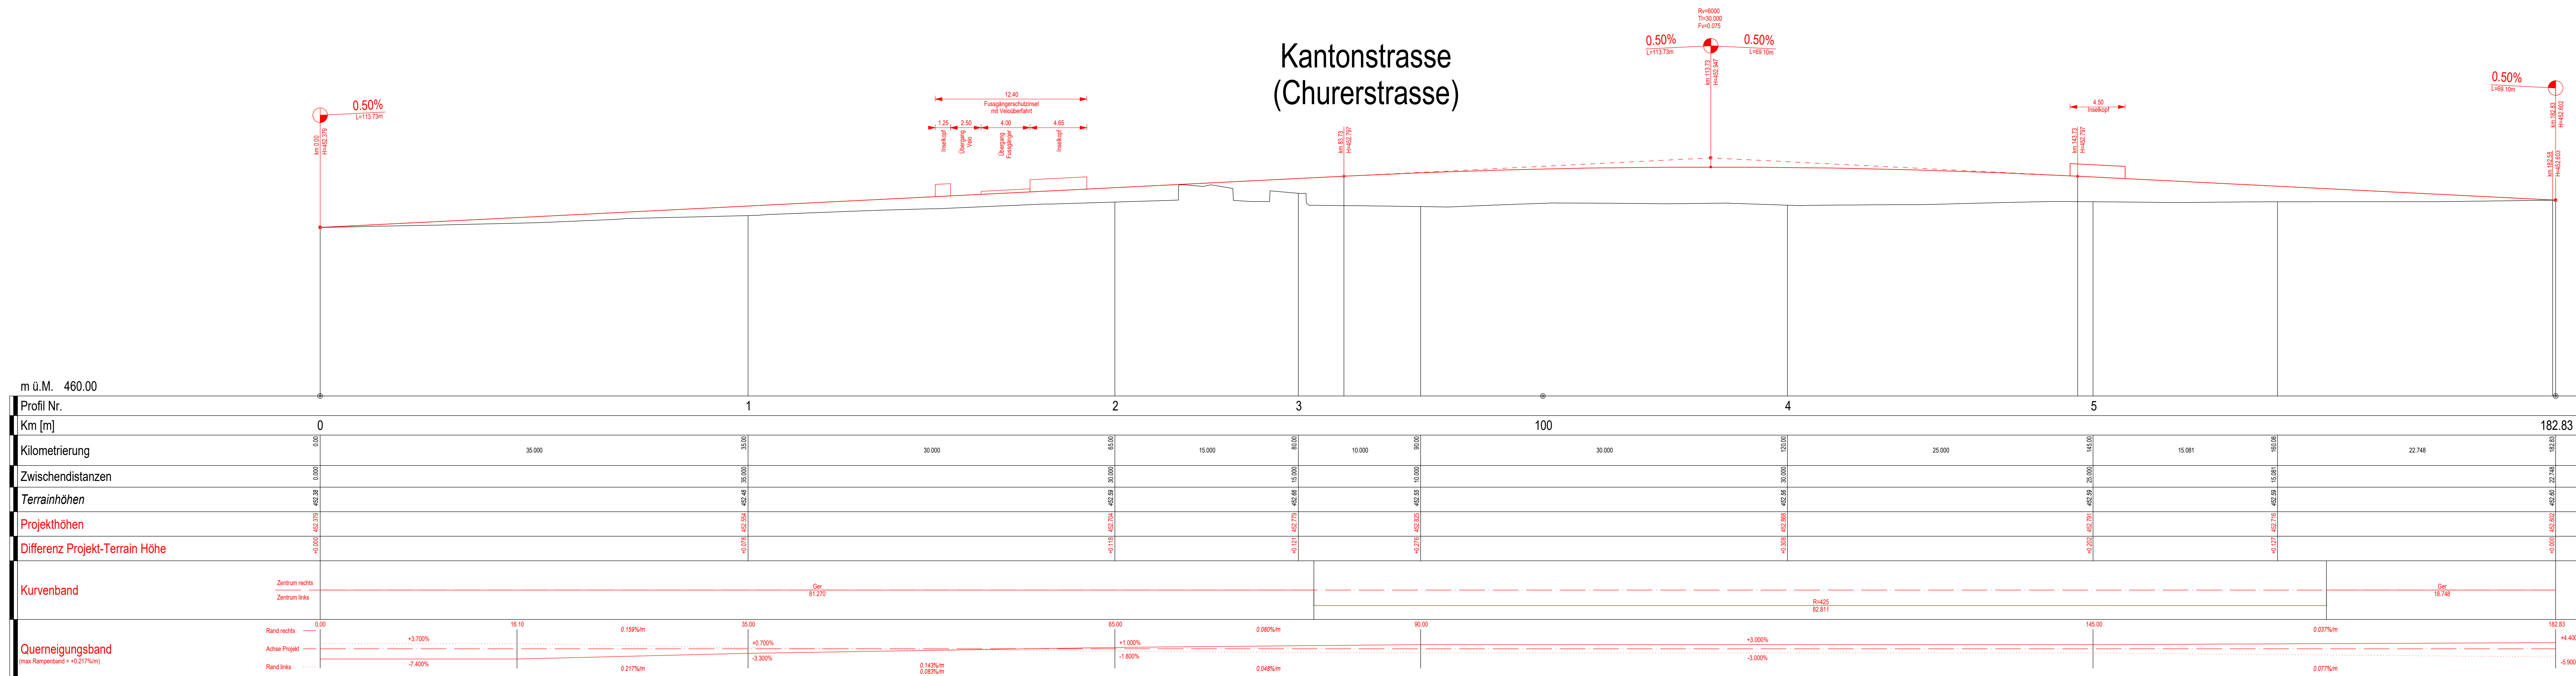

Kanton St.Gallen
BAU- und Umweltsdepartement
Tiefbauamt

Kantonstrasse Nr. 1
RMS-Kilometer: 69.206 - 69.308
Gemeinde: Sevelen
Baubjekt: Anpassung Einlenker Zufahrtsstrasse Rans Nord
Plan, Massstab: Längenprofile 1:500/50

Projektverfasser: Tiefbauamt Kanton St.Gallen
Gemeinungsvermerke: vom TBA freigegeben

Plan: 03.05
Projekt: B32.2.001.531
Mn/FGS: 20.51.F
Format: 60 x 135cm
Fläche: 0.81 m²

Vorstudie	Entwurf	Gezeichnet	Geprüft	Datum
	AMa	SIN	LRI	20.09.2021

Genehmigungs- / Auflageprojekt
Ausschreibung
Ausführungsprojekt
Dok. des ausgeführten Werks