

Legende

- Signal neu
- Signal bestehend
- Signal Abbruch
- Markierung neu
- Markierung bestehend
- Markierung demarkieren


Kanton St.Gallen
 Bau- und Umweltsdepartement
 Tiefbauamt

Kantonsstrasse Nr. 1
 RMS-Kilometer 69.206 - 69.308
 Gemeinde Sevelen

Baubjekt Anpassung Einlenker Zufahrtsstrasse Rans Nord
 Plan, Massstab Signalisations- und Markierungsplan 1:200

Projektverfasser	Genehmigungsvermerke	vom TBA freigegeben
Tiefbauamt Kanton St.Gallen Strassen- und Kunstbauten Lämmlisbrunnenstrasse 54 9001 St.Gallen		
T 058 229 30 57 www.tiefbau.sg.ch		

Plan	03.10	Ausfertigung für	Format	60 x 126 cm
Projekt	B32.2.001.531		Fläche	0.76 m ²
MnFGS	20.51.F			
FinV				
Vorstudie		Entwurf	Gezeichnet	Geprüft
Vorprojekt		AMa	SIN	LRI
Bauprojekt				Datum
				06.10.2021
Genehmigungs- / Auflageprojekt				
Ausschreibung				
Ausführungsprojekt				
Dok. des ausgeführten Werks				

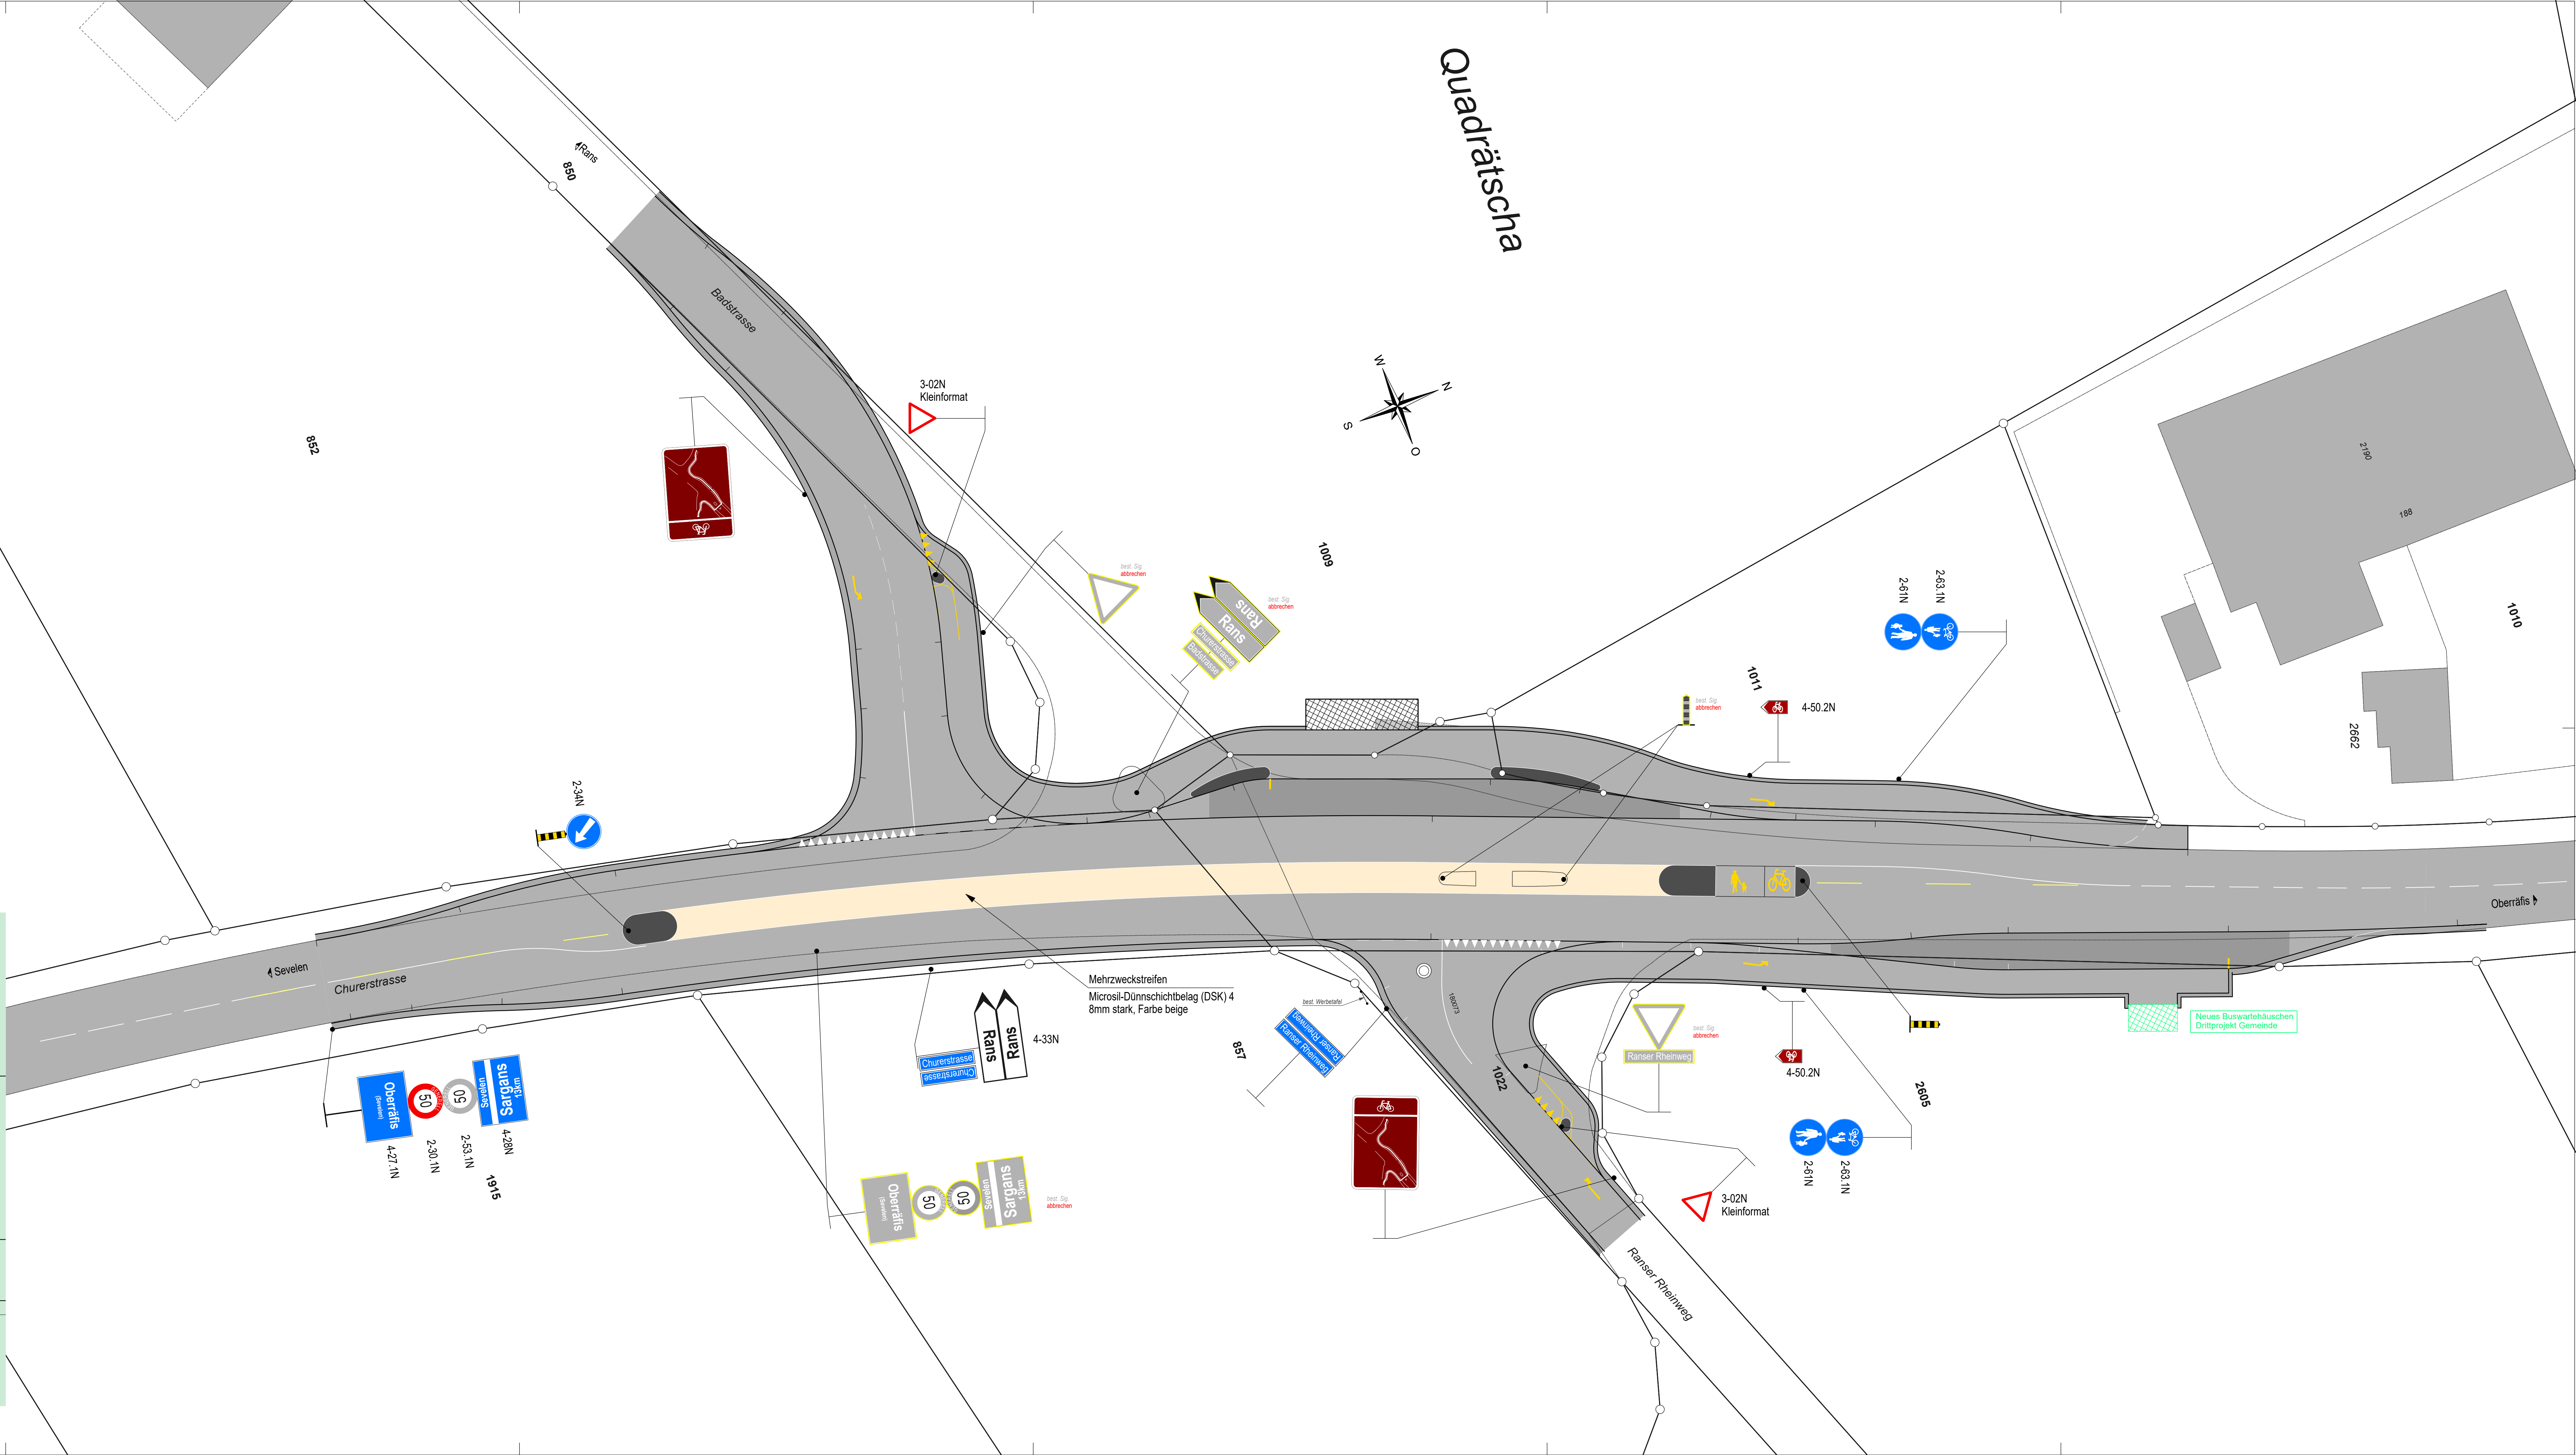

288

852

2.34N

3-02N
Kleinformat

1008

1011

4-50.2N

2.631 IN

2.61N

2160

188

1010

2662

Oberräris

Sevelen

Churerstrasse

4.27N
 2.90 IN
 2.53 IN
 4.28N
 1915
 Obererräris
 Sartrains
 Sartrains

4-33N
 Churerstrasse
 Rans

Mehrzweckstreifen
 Microsil-Dünnschichtbelag (DSK) 4
 8mm stark, Farbe beige

857

Ranser Rheinweg
 Ranser Rheinweg

1007

4-50.2N

2.631 IN

2.61N

3-02N
Kleinformat

Ranser Rheinweg

Neues Buswartehäuschen
 Drittprojekt Gemeinde